


W 4 szt. 2
skala 1:50

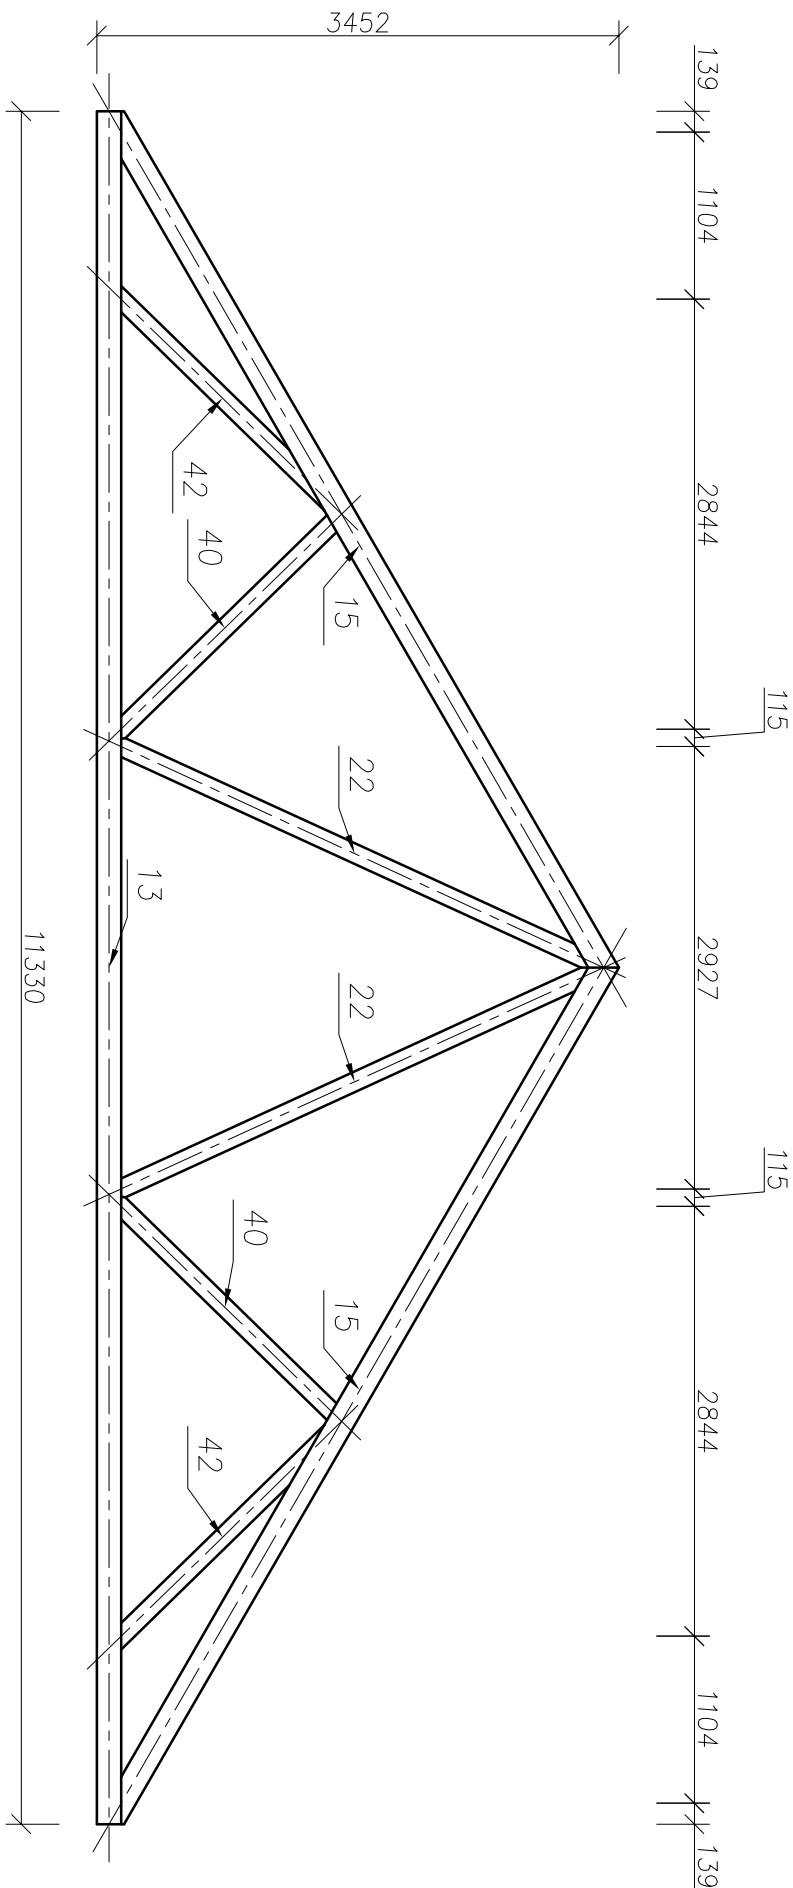

Pozycja	Przekrój	Gatunek	Ilość	Długość (mm)
Pozycja W 4 Liczba=2				
13	BAL 50x160	C27	1	11330
15	BAL 50x175	C27	2	6552
22	BAL 50x125	C27	2	3439
40	BAL 50x125	C27	2	2007
42	BAL 50x125	C27	2	1997

- UWAGI :
- Drewno lite klasy C27
 - Elementy drewniane łączone w technologii płytek kolczastych

BM		FIRMA BUDOWLANA I HANDLOWA	
malecbarbara@poczta.onet.pl		mgr inż. Barbara MALEC	
tel. kom. 602 22 90 70		91 - 020 ŁÓDŹ ul. Inowrocławska 5 m. 61	
TEMAT : PROJEKT BUDOWLANY			
BUDYNEK ŚWIETLICY WIEJSKIEJ W BRZUSTOWIE			
LOKALIZACJA:		BRZUSTÓW, gm. Bełków, działki nr ew. gr. 302/1 i 302/3	
PROJEKTANT:		mgr inż. Barbara MALEC upr. nr 9/71-LW	
SPRAWDZAJĄCY:		mgr inż. Wojciech BIŃCZYK upr. NB.IV.7342/79/98	
TYTUŁ RYS.:		WIĄZAR KRATOWY DREWNIANY W4	
DATA:	MAJ 2010 R.	SKALA:	1:50
		NR. RYS.:	K-07