


W 5 szt. 2  
skala 1:50

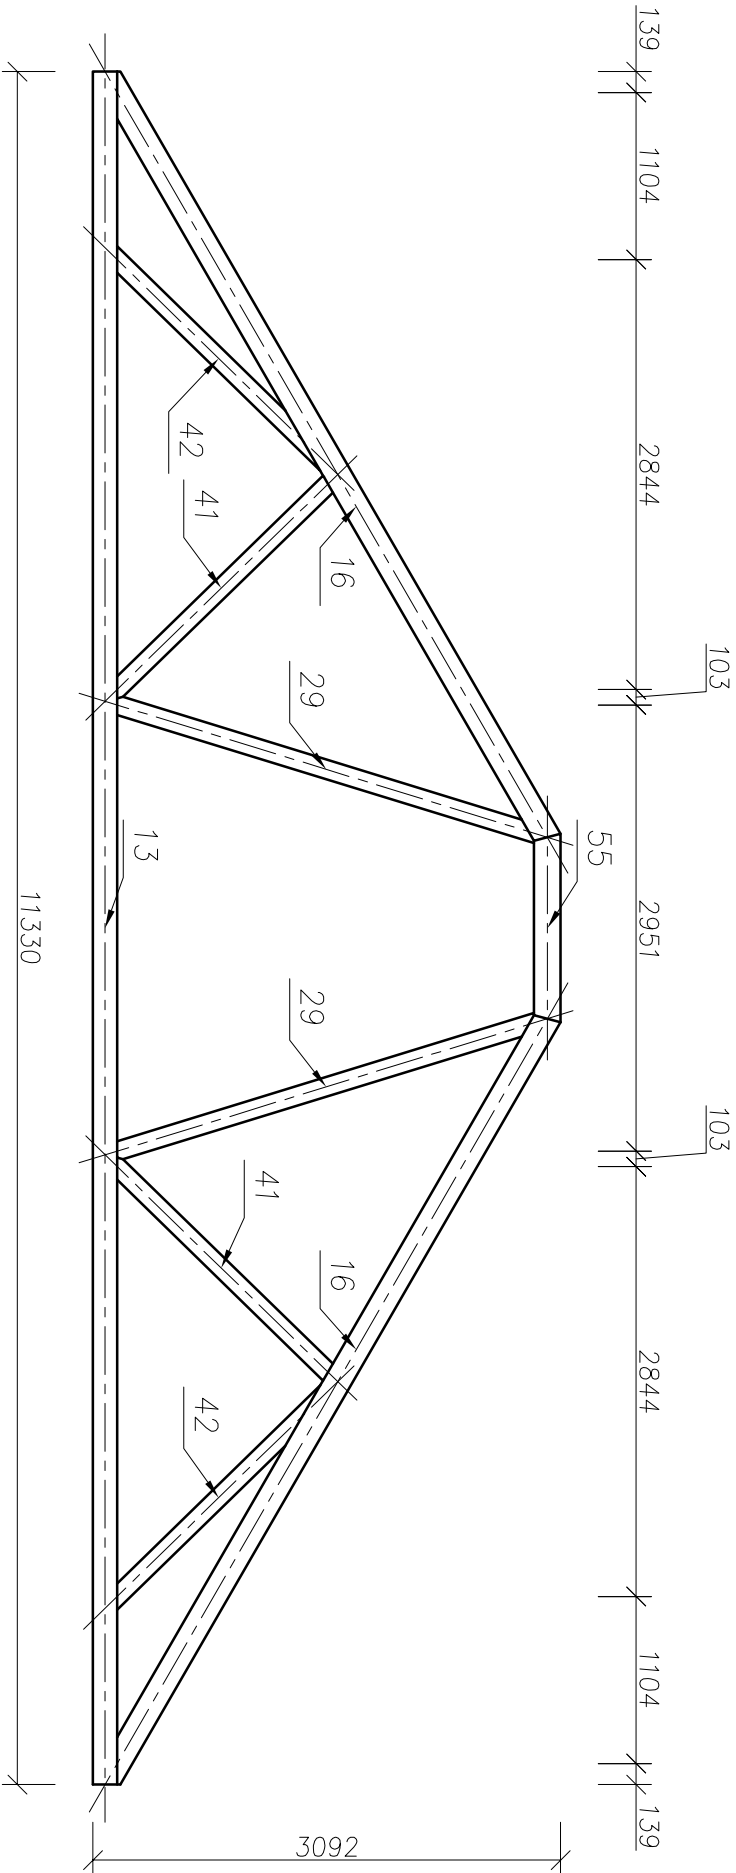

| Pozycja              | Przekrój   | Gatunek | Ilość | Długość (mm) |
|----------------------|------------|---------|-------|--------------|
| Pozycja W 5 Liczba=2 |            |         |       |              |
| 13                   | BAL 50x160 | C27     | 1     | 11330        |
| 16                   | BAL 50x175 | C27     | 2     | 5832         |
| 29                   | BAL 50x125 | C27     | 2     | 2917         |
| 41                   | BAL 50x125 | C27     | 2     | 2004         |
| 42                   | BAL 50x125 | C27     | 2     | 1997         |
| 55                   | BAL 50x175 | C27     | 1     | 1247         |

- UWAGI :
1. Drewno lite klasy C27
  2. Elementy drewniane łączone w technologii płytek kołczastych

|   |             |                                                 |      |
|---|-------------|-------------------------------------------------|------|
| <div><div>BM</div><div>FIRMA BUDOWLANA I HANDLOWA</div><div>mgr inż. Barbara MALEC</div><div>malecbarbara@poczta.onet.pl</div><div>tel. kom. 602 22 90 70</div></div> |             |                                                 |      |
| TEMA T : PROJEKT BUDOWLANY<br>BUDYNEK ŚWIE TLICY WIEJSKIEJ W BRZUSTOWIE                                                                                               |             |                                                 |      |
| LOKALIZACJA: BRZUSTÓW, gm. Bełków, działki nr ew. gr. 302/1 i 302/3                                                                                                   |             |                                                 |      |
| PROJEKTANT:   |             | mgr inż. Barbara MALEC upr. nr 9/71-LW          |      |
| SPRAWDZAJĄCY:   |             | mgr inż. Wojciech BIŃCZYK upr. NB.IV.7342/79/98 |      |
| TYTUŁ RYS.:   |             | WIĄZAR KRATOWY DREWNIANY W5                     |      |
| DATA:   | MAJ 2010 R. | SKALA:                                          | 1:50 |
|   |             | NR. RYS.:                                       | K-08 |