


W 6 szt. 2
skala 1:50

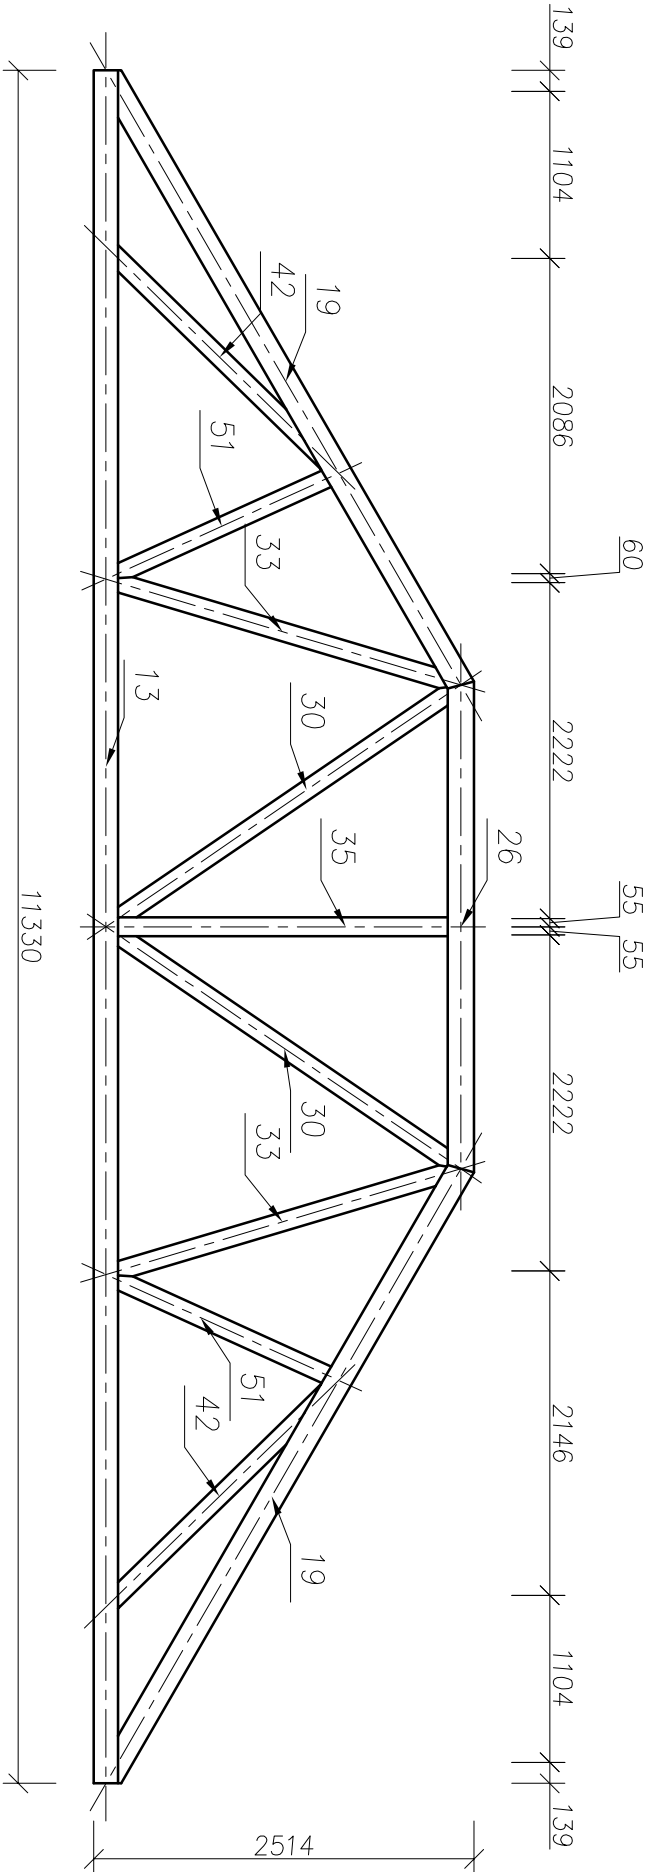

Pozycja	Przekrój	Gatunek	Ilość	Długość (mm)
Pozycja W 6 Liczba=2				
13	BAL 50x160	C27	1	11330
19	BAL 50x175	C27	2	4677
26	BAL 50x175	C27	1	3247
30	BAL 50x125	C27	2	2654
33	BAL 50x125	C27	2	2289
35	BAL 50x125	C27	1	2179
42	BAL 50x125	C27	2	1997
51	BAL 50x125	C27	2	1533

- UWAGI :
1. Drewno lite klasy C27
 2. Elementy drewniane łączone w technologii płytek kołczastych

BM FIRMA BUDOWLANA I HANDLOWA mgr inż. Barbara MALEC malecbarbara@poczta.onet.pl tel. kom. 602 22 90 70			
TEMA T : PROJEKT BUDOWLANY BUDYNEK ŚWIETLICY WIEJSKIEJ W BRZUSTOWIE			
LOKALIZACJA : BRZUSTÓW, gm. Bełków, działki nr ew. gr. 302/1 i 302/3			
PROJEKTANT :		mgr inż. Barbara MALEC upr. nr 9/71-LW	
SPRAWDZAJĄCY :		mgr inż. Wojciech BIŃCZYK upr. NB.IV.7342/79/98	
TYTUŁ RYS.:		WIĄZAR KRATOWY DREWNIANY W6	
DATA:	MAJ 2010 R.	SKALA:	1:50
		NR. RYS.:	K-09