


W 7 szt. 2
skala 1:50

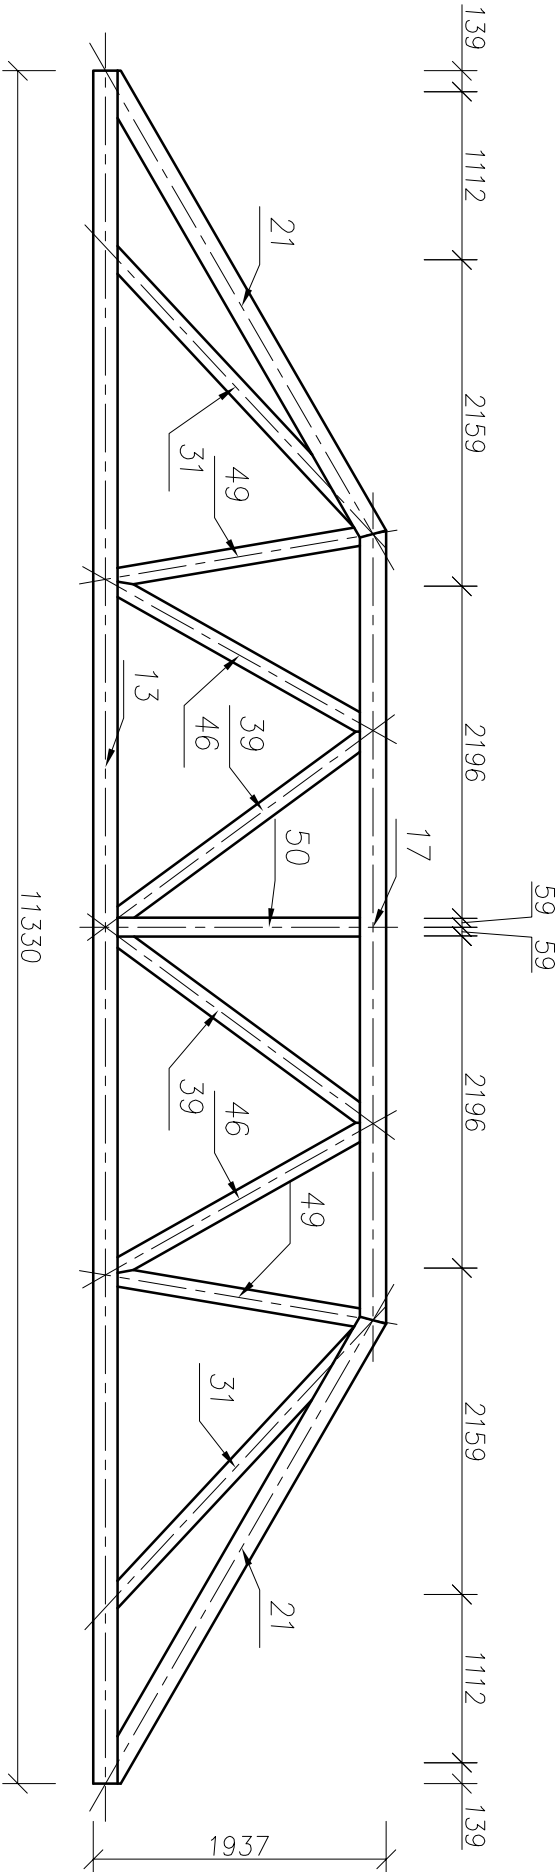

Pozycja	Przekrój	Gatunek	Ilość	Długość (mm)
Pozycja W 7 Liczba=2				
13	BAL 50x160	C27	1	11330
17	BAL 50x175	C27	1	5247
21	BAL 50x175	C27	2	3523
31	BAL 50x125	C27	2	2428
39	BAL 50x125	C27	2	2021
46	BAL 50x125	C27	2	1882
49	BAL 50x125	C27	2	1628
50	BAL 50x125	C27	1	1602

- UWAGI :
1. Drewno lite klasy C27
 2. Elementy drewniane łączone w technologii płytek kolczastych

BM FIRMA BUDOWLANA I HANDLOWA mgr inż. Barbara MALEC malecbarbara@poczta.onet.pl tel. kom. 602 22 90 70			
TEMA T : PROJEKT BUDOWLANY BUDYNEK ŚWIE TLICY WIEJSKIEJ W BRZUSTOWIE			
LOKALIZACJA : BRZUSTÓW, gm. Bełków, działki nr ew. gr. 302/1 i 302/3			
PROJEKTANT : mgr inż. Barbara MALEC upr. nr 9/71-LW			
SPRAWDZAJĄCY : mgr. inż. Wojciech BIŃCZYK upr. NB.IV.7342/79/98			
TYTUŁ RYS.: WIAZAR KRATOWY DREWNIANY W7			
DATA: MAJ 2010 R.	SKALA: 1:50	NR. RYS.: K-10	