


W 8 szt. 2
skala 1:50

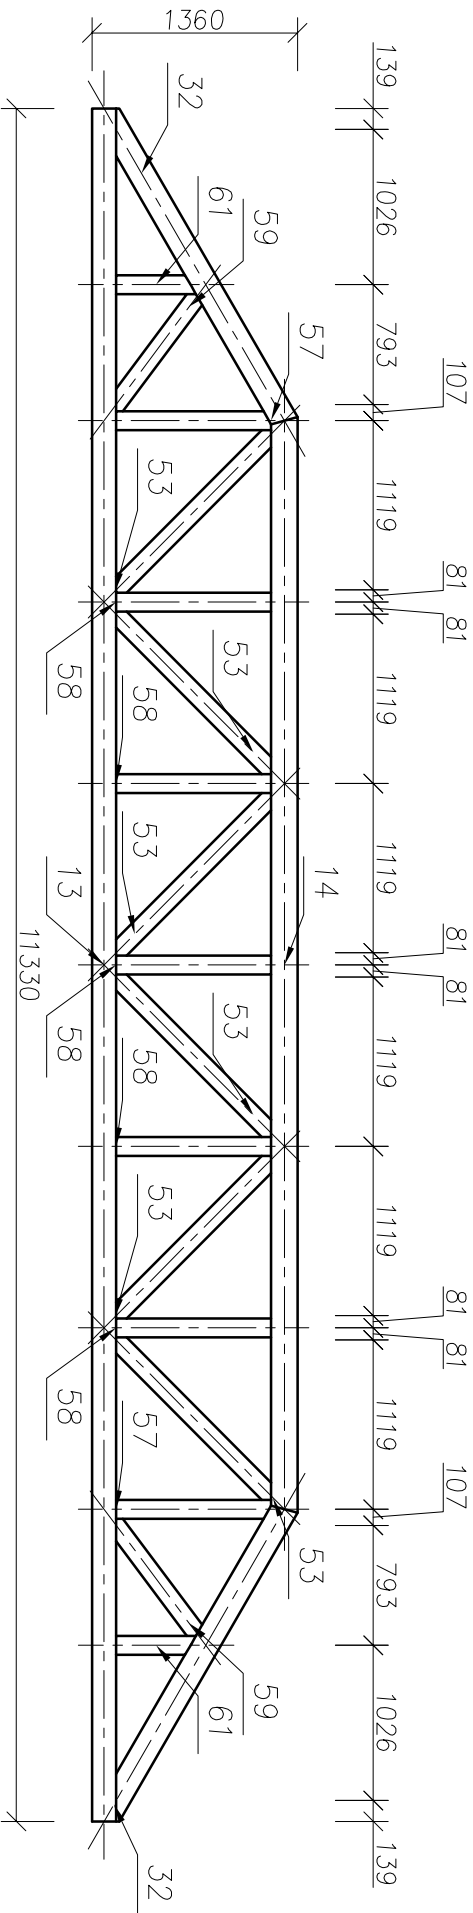

Pozycja	Przekrój	Gatunek	Ilość	Długość (mm)
Pozycja W 8 Liczba=2				
13	BAL 50x160	C27	1	11330
14	BAL 50x175	C27	1	7247
32	BAL 50x175	C27	2	2368
53	BAL 50x125	C27	6	1485
57	BAL 50x125	C27	2	1025
58	BAL 50x125	C27	5	1025
59	BAL 50x125	C27	2	937
61	BAL 50x125	C27	2	528

- UWAGI :
1. Drewno lite klasy C27
 2. Elementy drewniane łączone w technologii płytek kołczastych

BM FIRMA BUDOWLANA I HANDLOWA mgr inż. Barbara MALEC malecbarbara@poczta.onet.pl tel. kom. 602 22 90 70 91 - 020 ŁÓDŹ ul. Inowrocławska 5 m. 61			
TEMAT : PROJEKT BUDOWLANY			
BUDYNEK ŚWIE TLICY WIEJSKIEJ W BRZUSTOWIE			
LOKALIZACJA: BRZUSTÓW, gm. Bełków, działki nr ew. gr. 302/1 i 302/3			
PROJEKTANT:		mgr inż. Barbara MALEC upr. nr 9/71-LW	
SPRAWDZAJĄCY:		mgr inż. Wojciech BIŃCZYK upr. NB.IV.7342/79/98	
TYTUŁ RYS.:		WIĄZAR KRATOWY DREWNIANY W8	
DATA:	MAJ 2010 R.	SKALA:	1:50
NR. RYS.:		K-11	