




K 1 szt. 2
skala 1:20

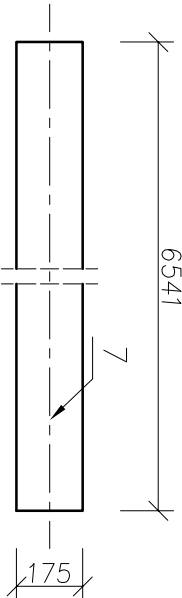


K 2 szt. 4
skala 1:20

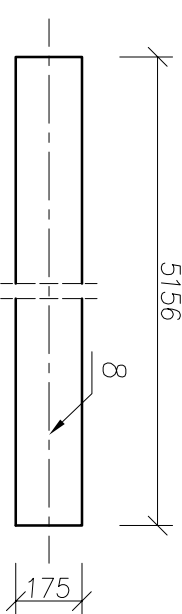


K 3 szt. 4
skala 1:20

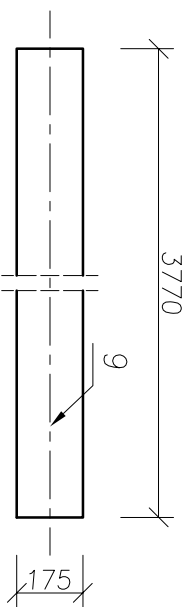


K 4 szt. 4
skala 1:20

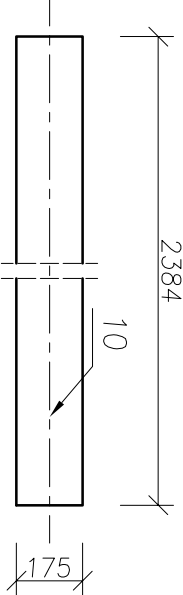


K 5 szt. 2
skala 1:20

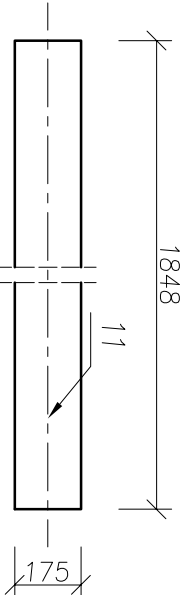


KK 1 szt. 2
skala 1:20

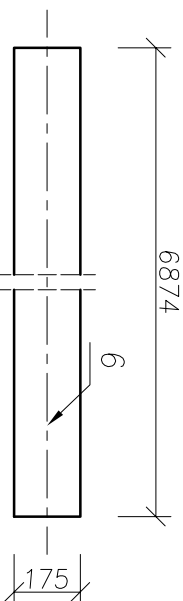


KN 1 szt. 4
skala 1:20

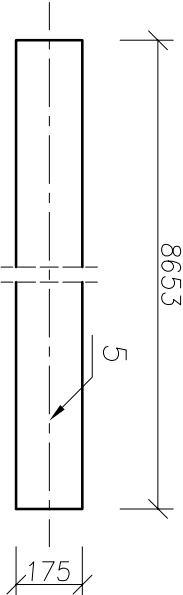


KN 2 szt. 2
skala 1:20

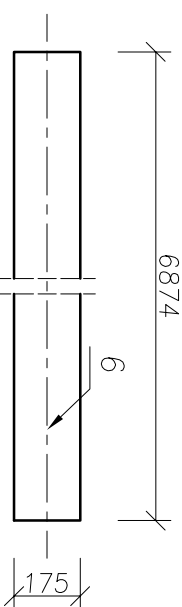


PD 1 szt. 4
skala 1:20

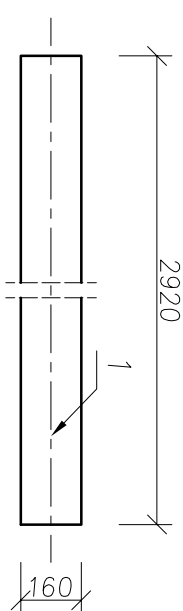


PD 2 szt. 14
skala 1:20

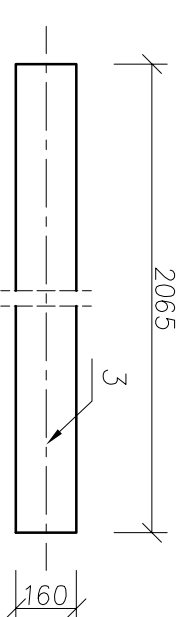

PG 1 szt. 1
skala 1:20

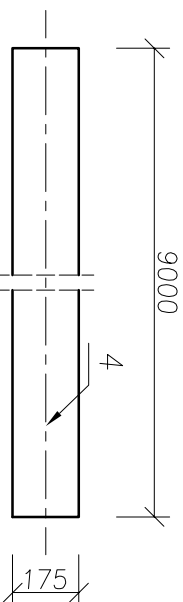

PG 2 szt. 1
skala 1:20

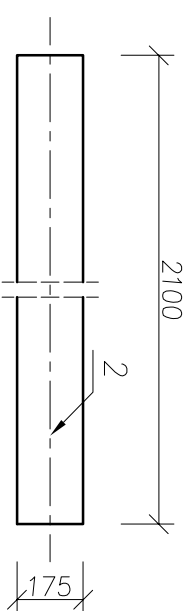

Pozycja	Przekrój	Gatunek	Ilość	Długość (mm)
Pozycja K 1 Liczba=2				
7	BAL 50x175	C27	1	6541
Pozycja K 2 Liczba=4				
8	BAL 50x175	C27	1	5156
Pozycja K 3 Liczba=4				
9	BAL 50x175	C27	1	3770
Pozycja K 4 Liczba=4				
10	BAL 50x175	C27	1	2384
Pozycja K 5 Liczba=2				
11	BAL 50x175	C27	1	1848
Pozycja KK 1 Liczba=2				
6	BAL 50x175	C27	1	6874
Pozycja KN 1 Liczba=4				
5	BAL 50x175	C27	1	8653
Pozycja KN 2 Liczba=2				
6	BAL 50x175	C27	1	6874
Pozycja PD 1 Liczba=4				
1	BAL 50x160	C27	1	2920
Pozycja PD 2 Liczba=14				
3	BAL 50x160	C27	1	2065
Pozycja PG 1 Liczba=1				
4	BAL 50x175	C27	1	9000
Pozycja PG 2 Liczba=1				
2	BAL 50x175	C27	1	2100

UWAGI :

1. Drewno lite klasy C27
2. Elementy drewniane łączone w technologii płytek koleczastych
3. Elementy K, KK, KN, PG - pasowane i docinane po montażu wiązarów dachowych W

BM FIRMA BUDOWLANA I HANDLOWA mgr inż. Barbara MALEC malecbarbara@poczta.onet.pl tel. kom. 602 22 90 70 91 - 020 ŁÓDŹ ul. Inowrocławska 5 m. 61			
TEMAT : PROJEKT BUDOWLANY BUDYNEK ŚWIETLICY WIEJSKIEJ W BRZUSTOWIE			
LOKALIZACJA: BRZUSTÓW, gm. Bełków, działki nr ew. gr. 302/1 i 302/3			
PROJEKTANT: mgr inż. Barbara MALEC upr. nr 9/71-LW			
SPRAWDZAJĄCY: mgr. inż. Wojciech BIŃCZYK upr. NB.IV.7342/79/98			
TYTUŁ RYS.: KROKOWIE I PŁATWIE DREWNIANE			
DATA: MAJ 2010 R.	SKALA: 1:20	NR. RYS.:	K-12