


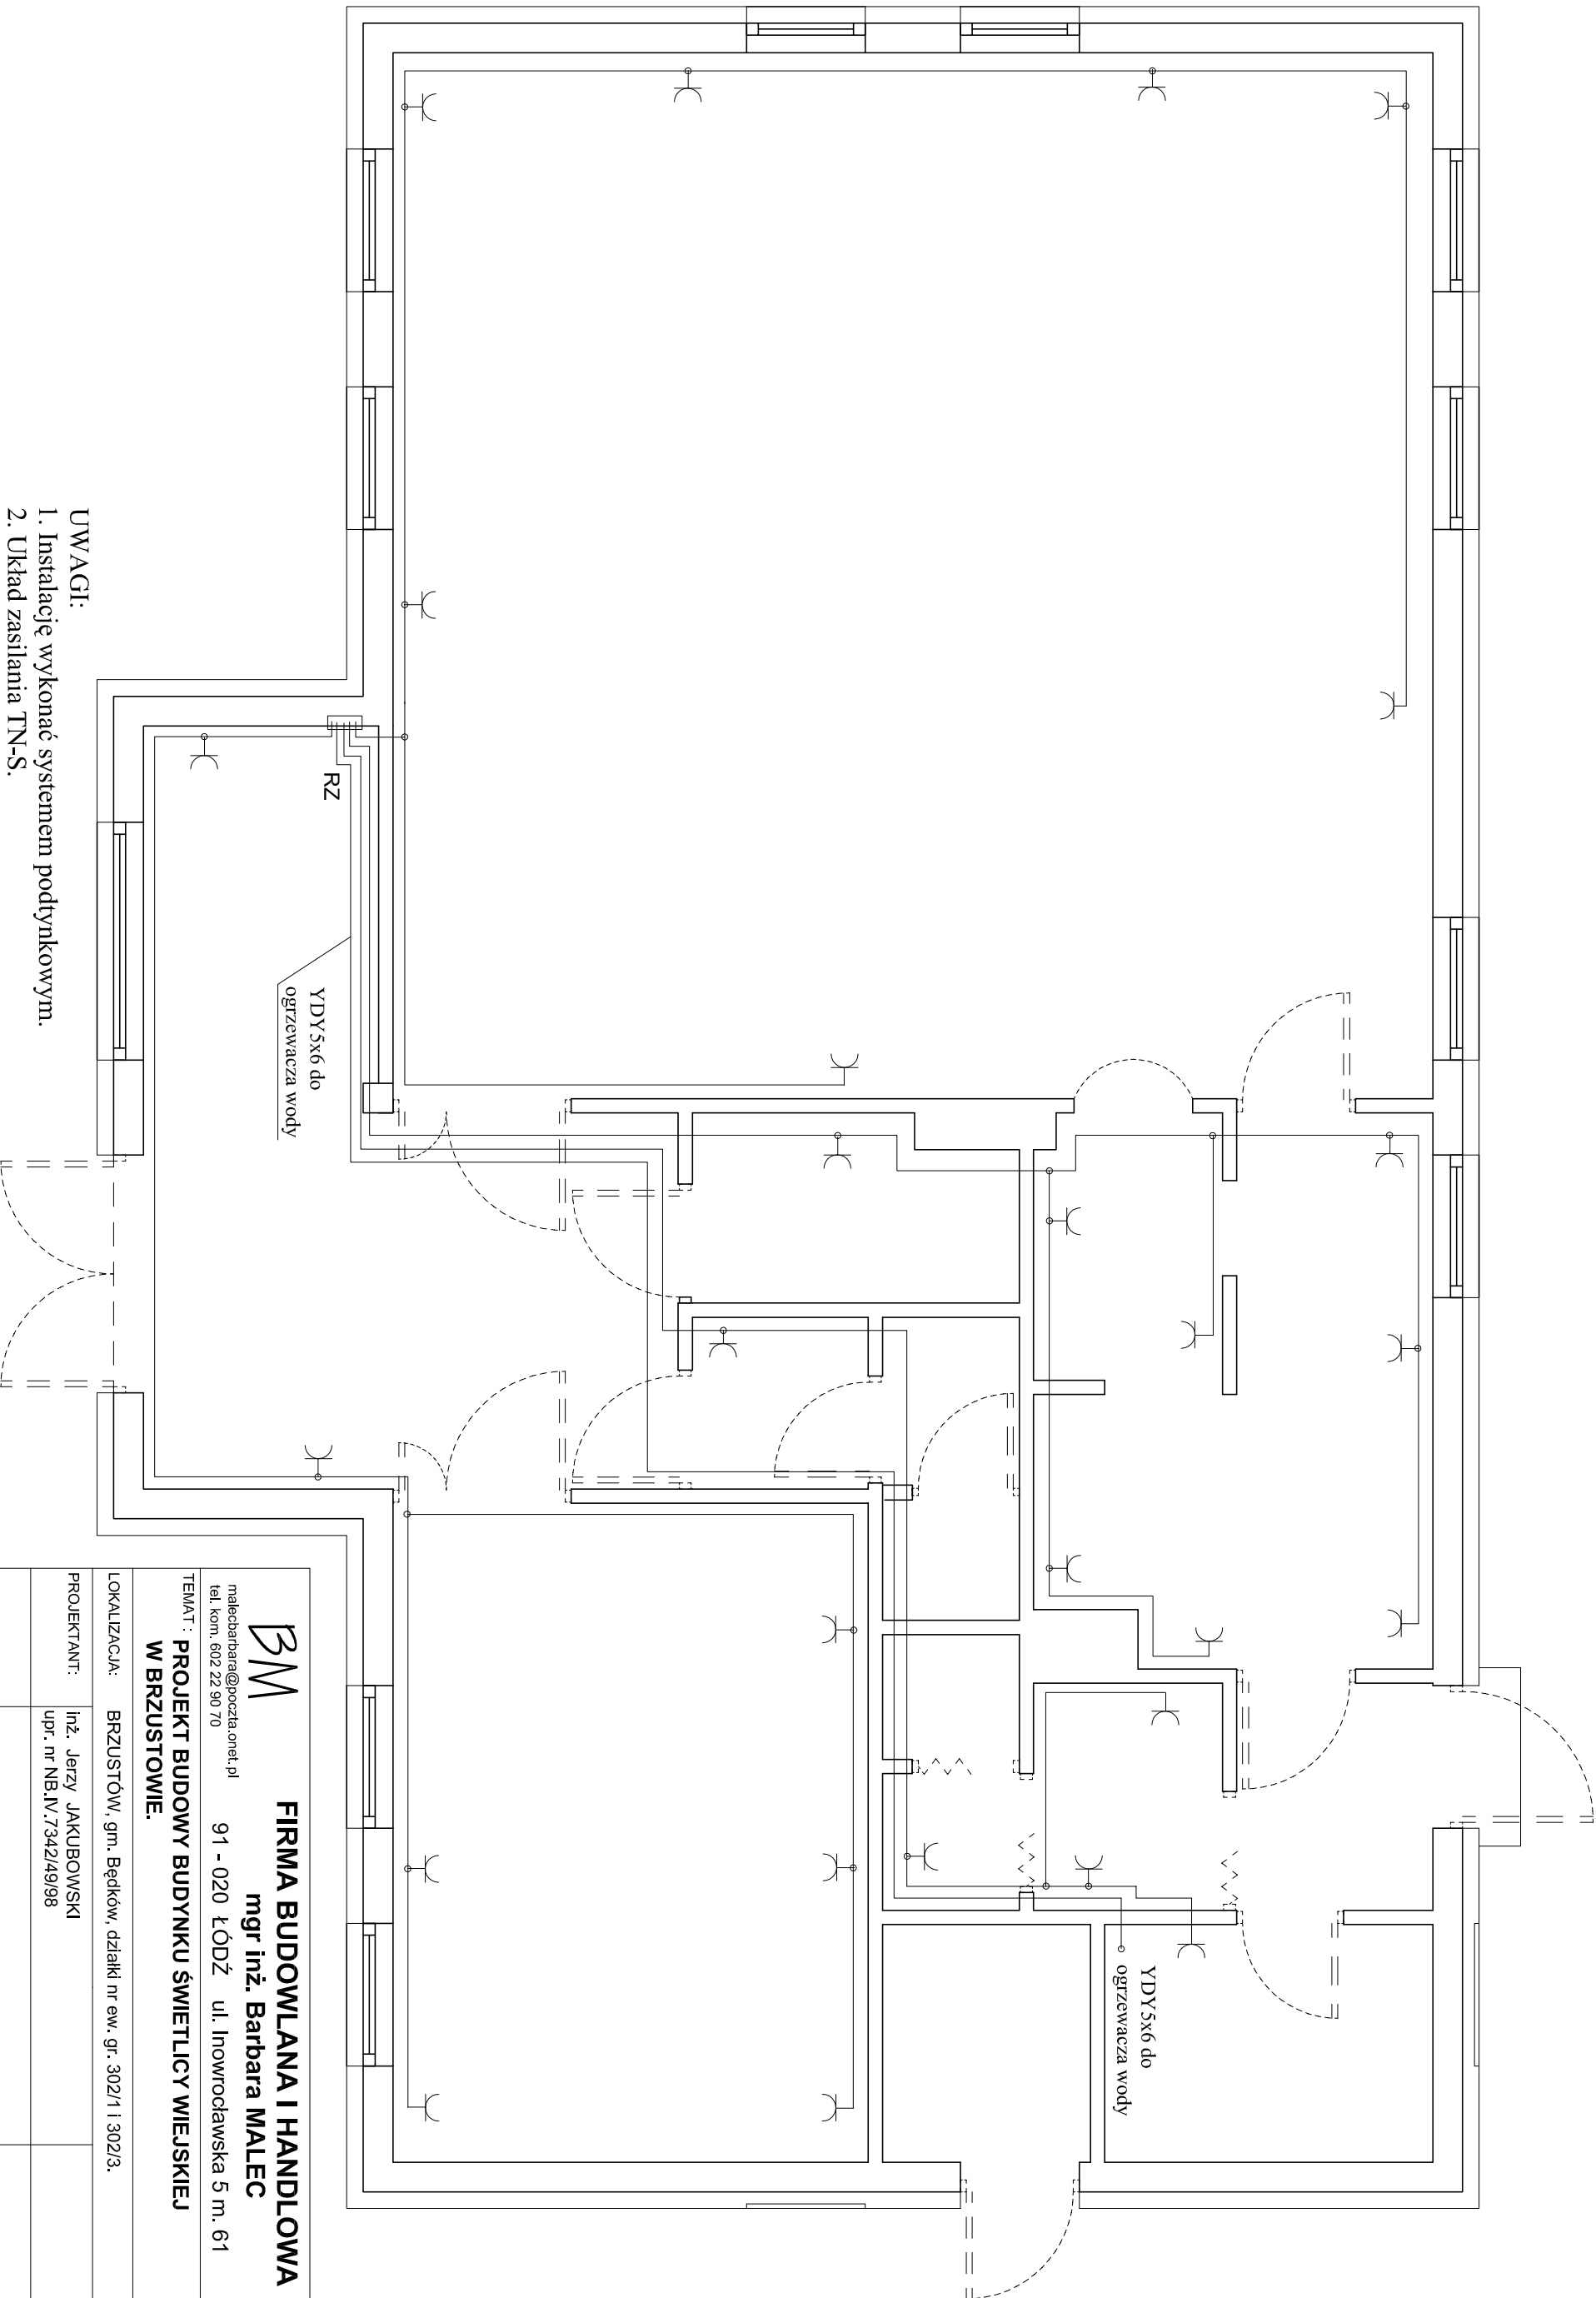

UWAGI:

1. Instalację wykonać systemem podtynkowym.
2. Układ zasilania TN-S.
3. Obwody gniazd wykonać przewodem YDY 3x2,5mm².
4. W pomieszczeniach z wodą bieżącą zastosować osprzęt bryzgoszczelny.
5. Wszystkie gniazda muszą posiadać bolec do przewodu PE.

BM FIRMA BUDOWLANA I HANDLOWA mgr inż. Barbara MALEC malecbarbara@poczta.onet.pl 91 - 020 ŁÓDŹ ul. Inowrocławska 5 m. 61 tel. kom. 602 22 90 70			
TEMAT: PROJEKT BUDOWY BUDYNKU ŚWIE TLICY WIEJSKIEJ W BRZUSTOWIE.			
LOKALIZACJA: BRZUSTÓW, gm. Będków, działki nr ew. gr. 302/1 i 302/3.			
PROJEKTANT: inż. Jerzy JAKUBOWSKI upr. nr NB.IV.7342/49/98			
TYTUŁ RYS.: SCHEMAT INSTALACJI GNIAZD 230V.			
DATA: MAJ 2010 R.	SKALA: 1:50	NR. RYS.: E-01	