


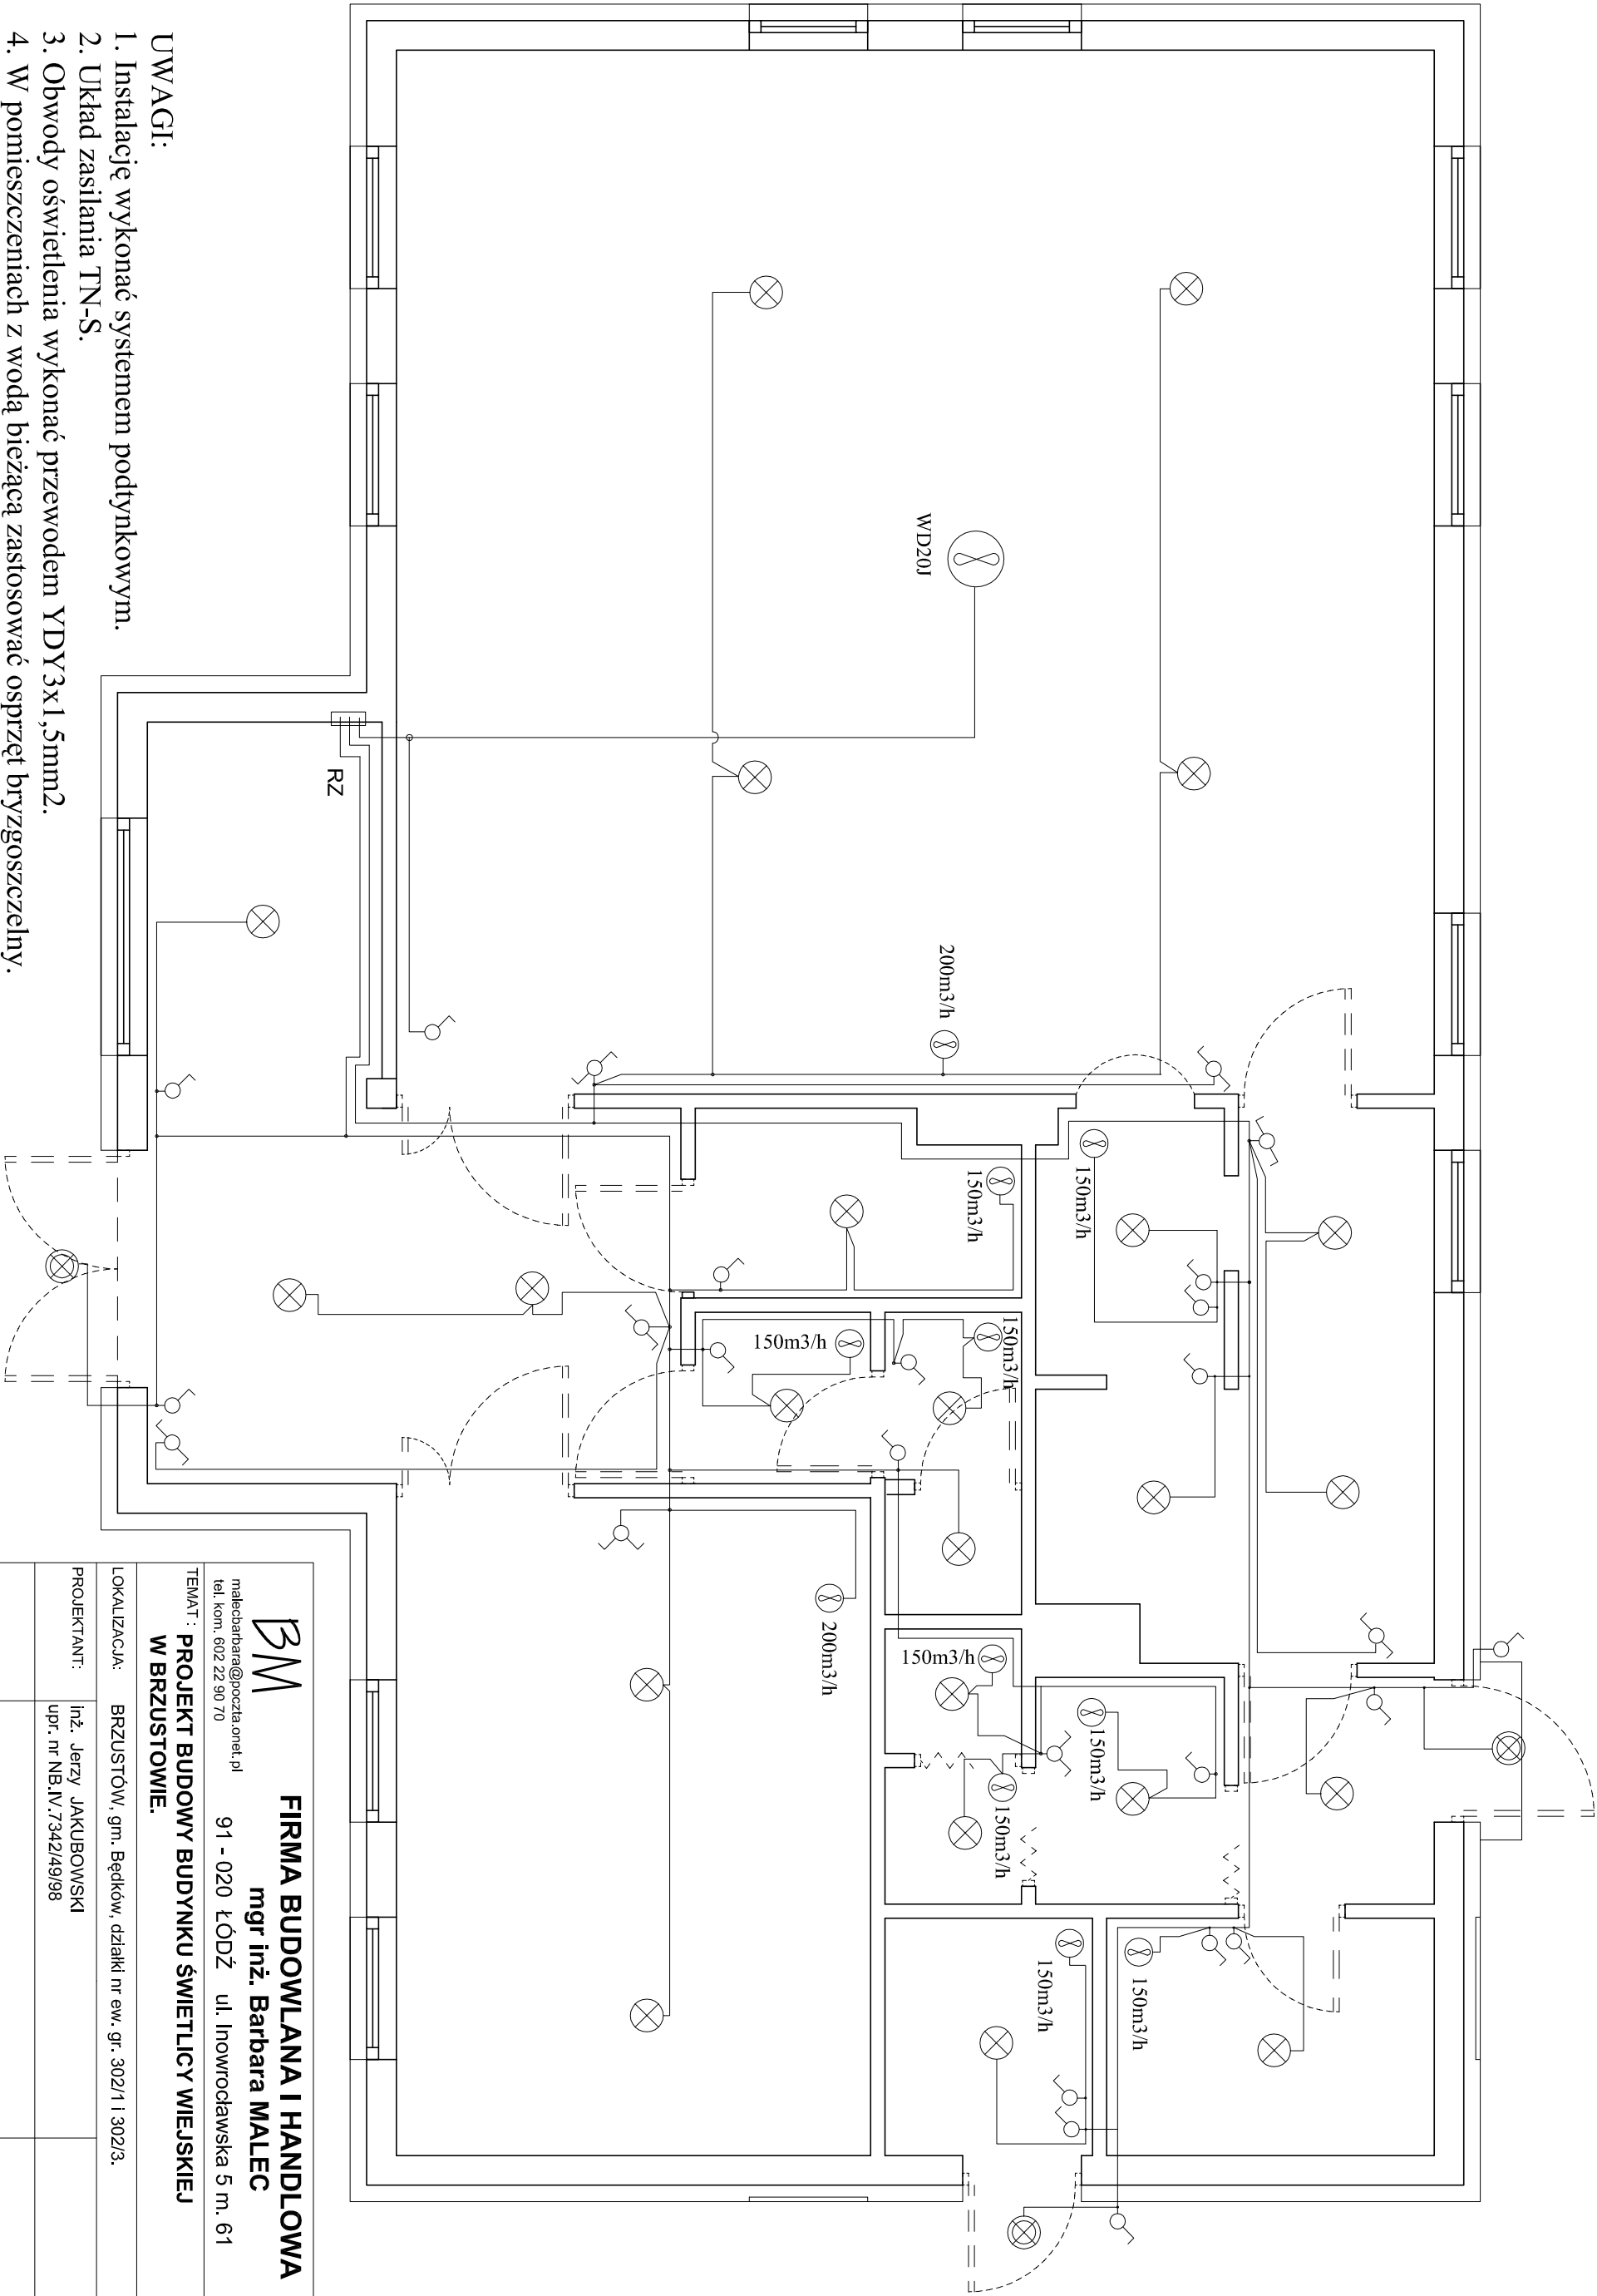

UWAGI:

1. Instalację wykonać systemem podtynkowym.
2. Układ zasilania TN-S.
3. Obwody oświetlenia wykonać przewodem YDY3x1,5mm².
4. W pomieszczeniach z wodą bieżącą zastosować osprzęt bryzgoszczelny.
5. Łączniki oświetlenia montować na wysokości ok. 1,2m nad poziomem podłogi.
6. Na elewacji budynku przed wejściami zastosować oprawy hermetyczne.

BM FIRMA BUDOWLANA I HANDLOWA mgr inż. Barbara MALEC malechabarabara@poczta.onet.pl 91 - 020 ŁÓDŹ ul. Inowrocławska 5 m. 61 tel. kom. 602 22 90 70			
TEMAT: PROJEKT BUDOWY BUDYNKU ŚWIETLICY WIEJSKIEJ W BRZUSTOWIE.			
LOKALIZACJA: BRZUSTÓW, gm. Będków, działki nr ew. gr. 302/1 i 302/3.			
PROJEKTANT: inż. Jerzy JAKUBOWSKI		upr. nr NB.IV.7342/49/98	
TYTUŁ RYS.: SCHEMAT INSTALACJI OŚWIETLENIA.			
DATA: MAJ 2010 R.	SKALA: 1:50	NR. RYS.: E-02	