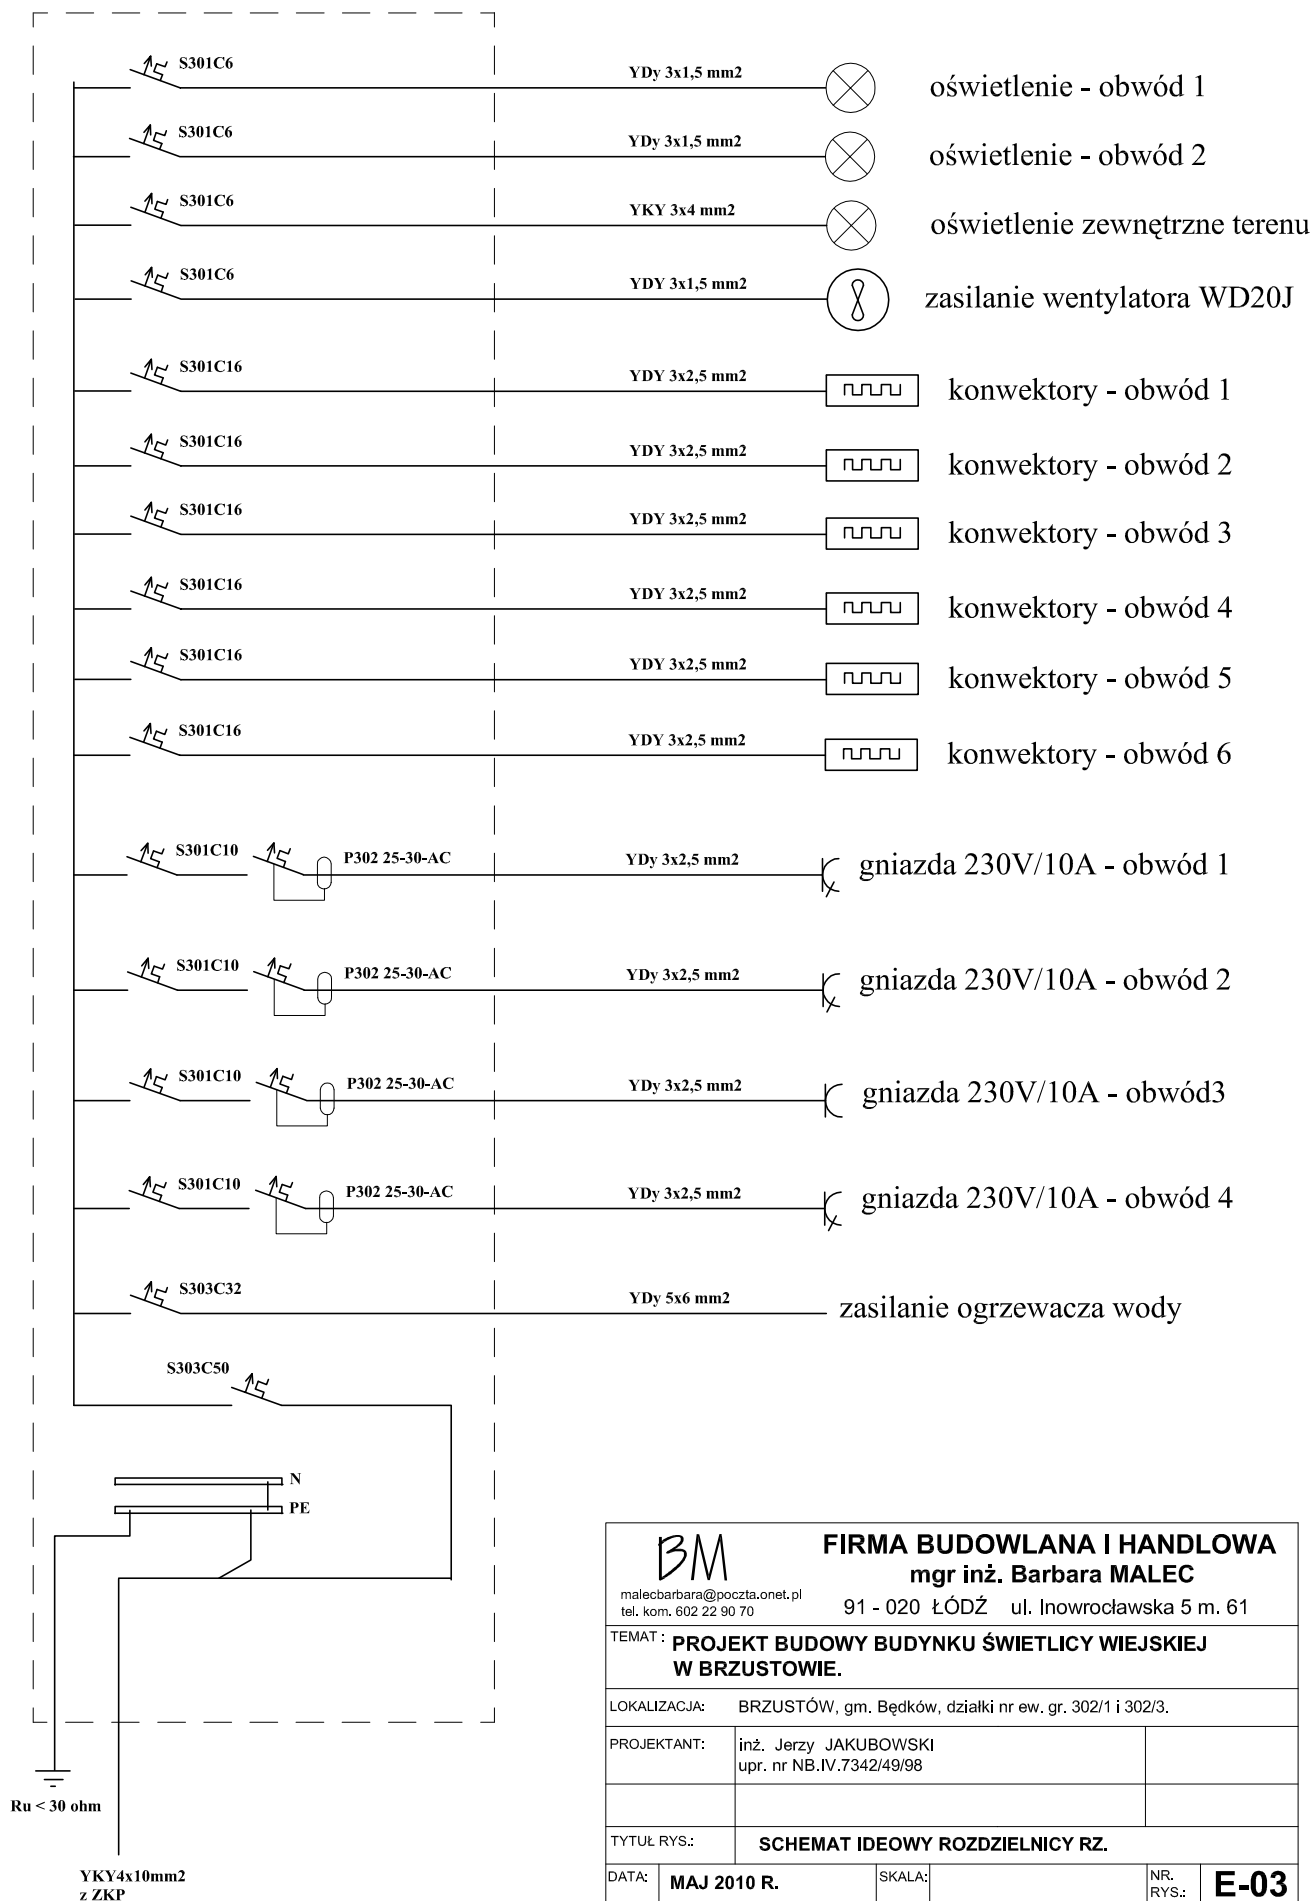


RZ

rozdzielnica podtynkowa z tworzywa
z drzwiczkami transparentnymi
(np EKINOXE 3x12)

**BM**

malecbarbara@poczta.onet.pl
tel. kom. 602 22 90 70

**FIRMA BUDOWLANA I HANDLOWA
mgr inż. Barbara MALEC**

91 - 020 ŁÓDŹ ul. Inowrocławska 5 m. 61

TEMAT : **PROJEKT BUDOWY BUDYNKU ŚWIETLICY WIEJSKIEJ
W BRZUSTOWIE.**

LOKALIZACJA: BRZUSTÓW, gm. Będków, działki nr ew. gr. 302/1 i 302/3.

PROJEKTANT: inż. Jerzy JAKUBOWSKI
upr. nr NB.IV.7342/49/98

TYTUŁ RYS.: **SCHEMAT IDEOWY ROZDZIELNICY RZ.**

DATA: **MAJ 2010 R.**

SKALA:

NR.
RYS.:

E-03