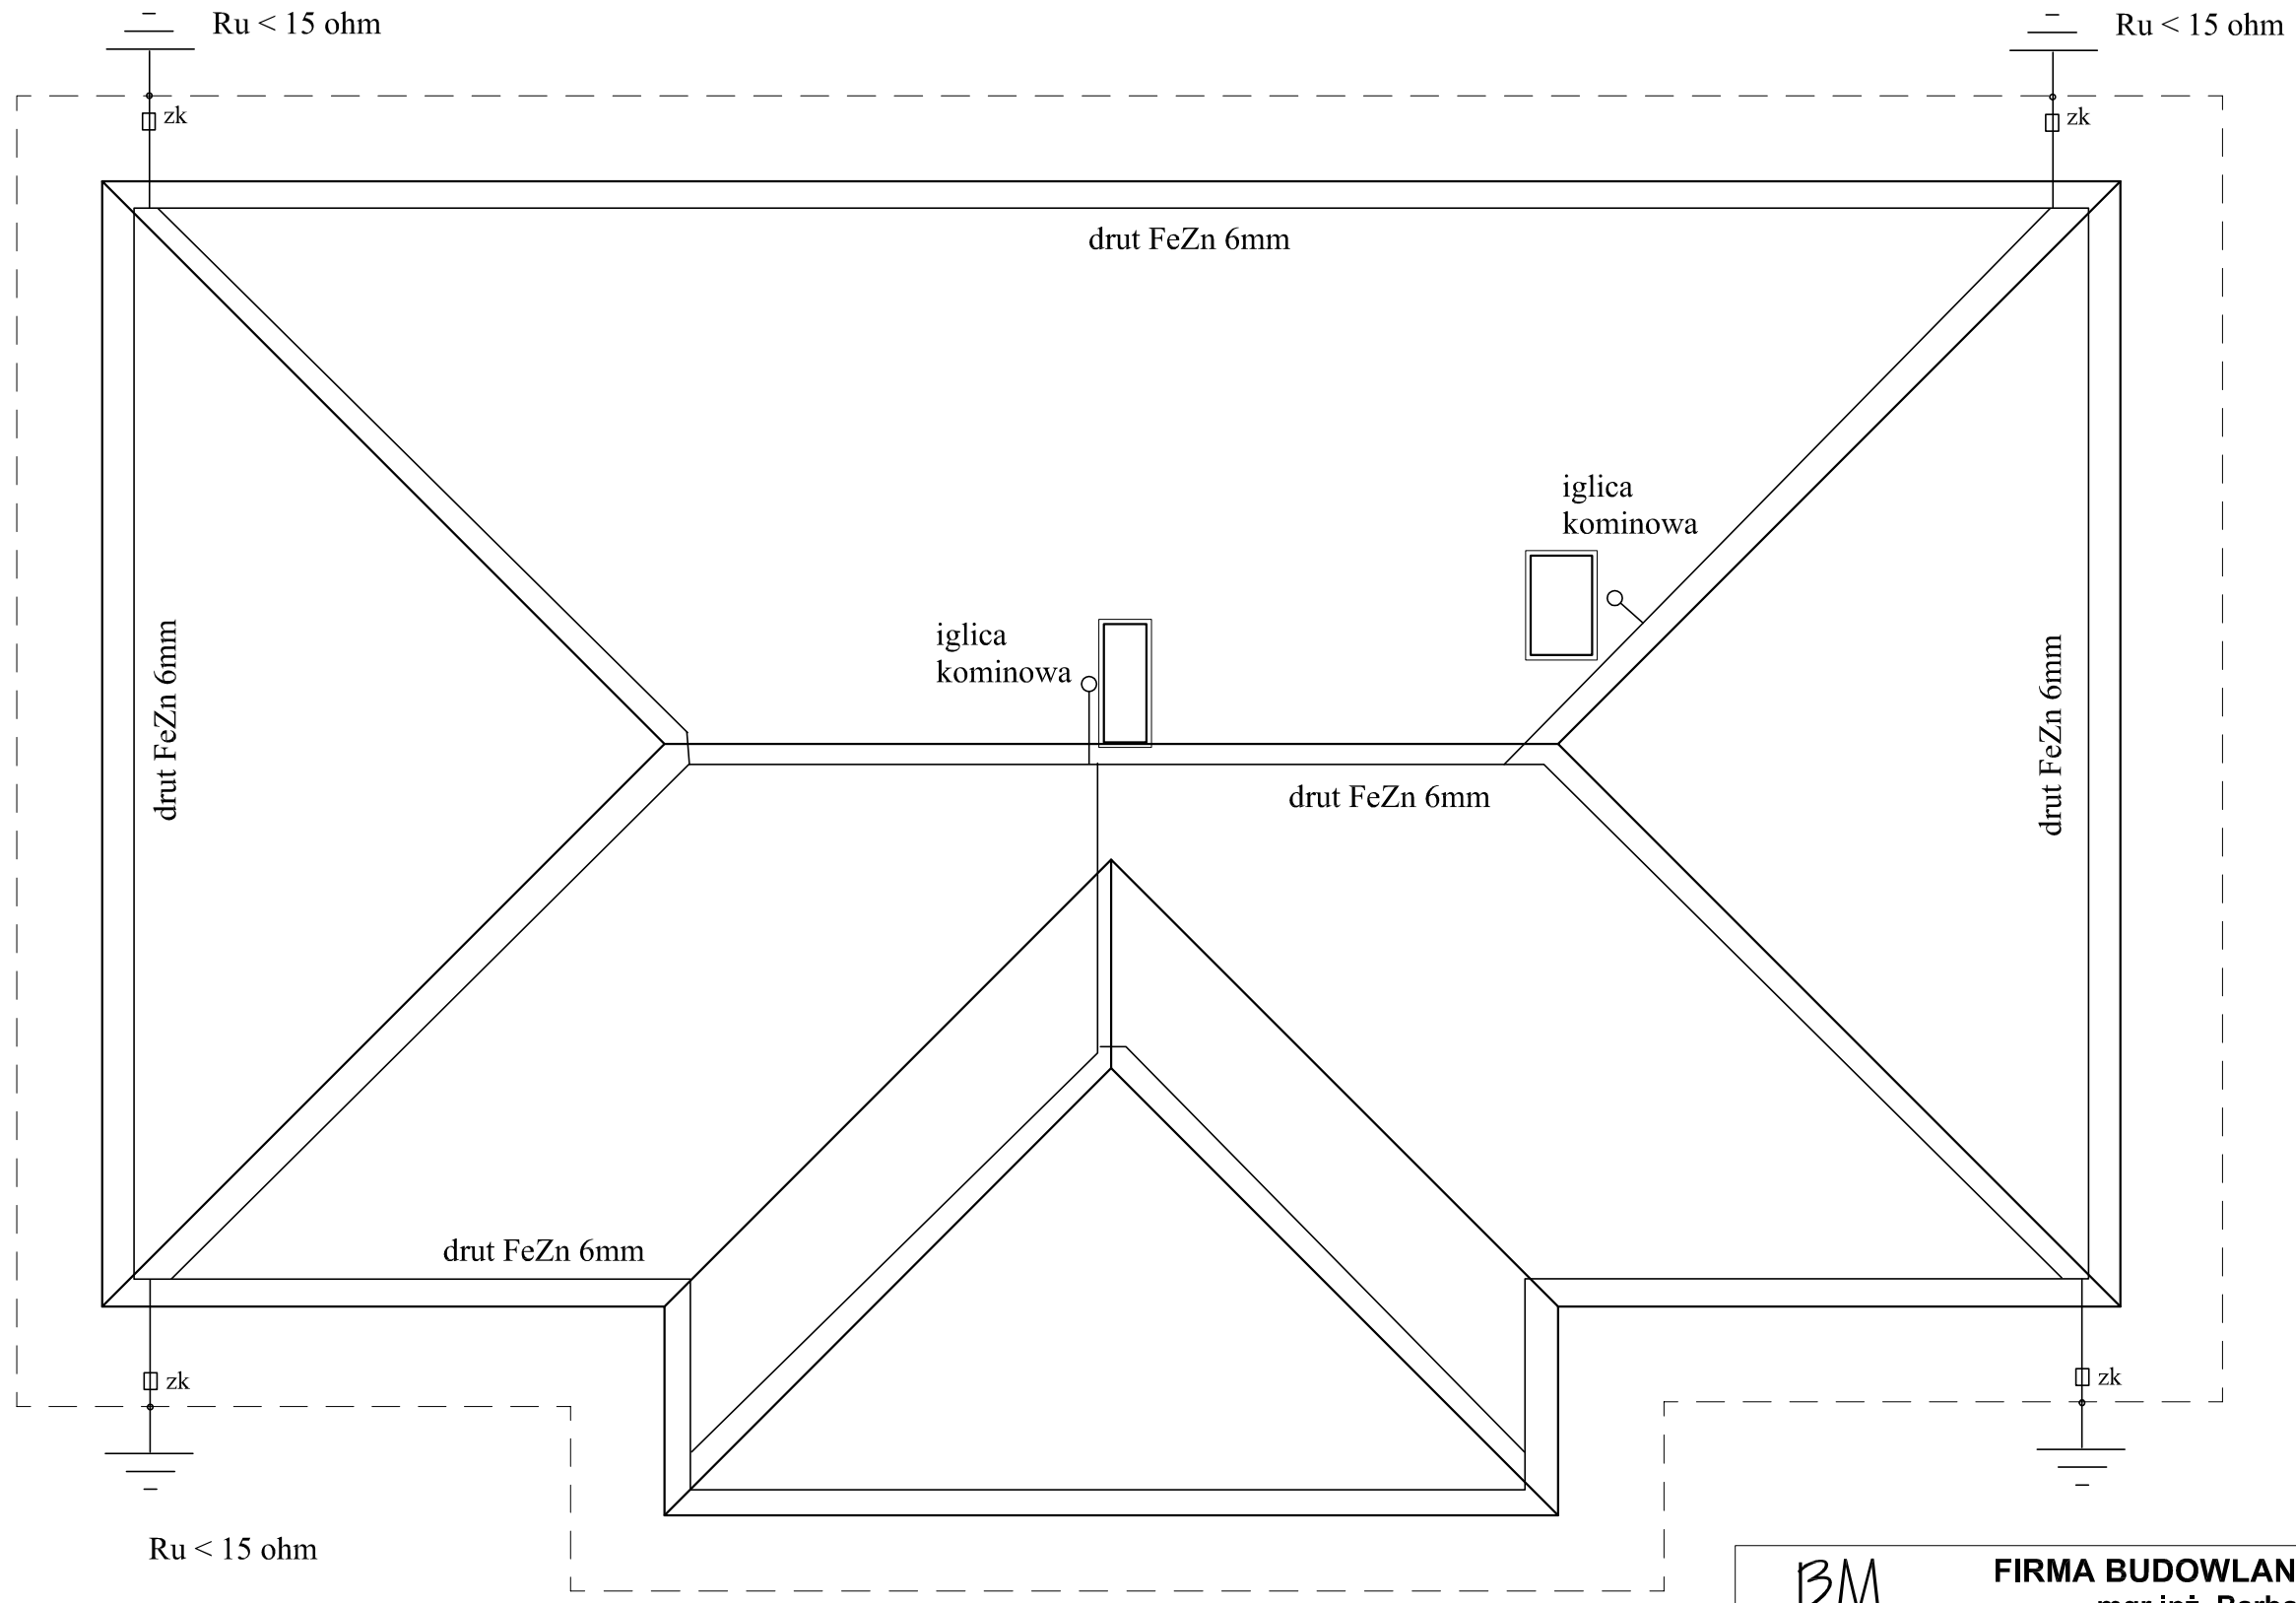

UWAGI:

1. Zastosować uchwyty uniwersalne (nr 59.1.BS) do blachodachówki (mocowane w odległościach co ok. 1 metr).
2. Za pomocą złącz rynnowych (nr 3.1) mocować drut do rynien przy zejściach zwodów pionowych.
3. Przy kominach zastosować iglice kominowe (nr 70.15).
4. Zwody poziome wykonać drutem FeZn o śr. 6 mm.
5. Zwody pionowe - w rurkach z tworzywa pod tynkiem i izolacją.
6. Wszelkie szczeliny uszczelnić silikonem.
7. W ścianach zastosować skrzynki kontrolne do elewacji (68.1).
8. Wykonać uziemienie otokowe z płaskownika FeZn 4x25mm.
9. Badana rezystancja uziemienia w złączu kontrolnym Ru<15Ω.

BM
malecbarbara@poczta.onet.pl
tel. kom. 602 22 90 70

FIRMA BUDOWLANA I HANDLOWA
mgr inż. Barbara MALEC
91 - 020 ŁÓDŹ ul. Inowrocławska 5 m. 61

TEMAT :	**PROJEKT BUDOWY BUDYNKU ŚWIETLICY WIEJSKIEJ W BRZUSTOWIE.**				
LOKALIZACJA:	BRZUSTÓW, gm. Będków, działki nr ew. gr. 302/1 i 302/3.				
PROJEKTANT:	inż. Jerzy JAKUBOWSKI upr. nr NB.IV.7342/49/98				
TYTUŁ RYS.:	**SCHEMAT INSTALACJI ODGROMOWEJ.**				
DATA:	**MAJ 2010 R.**	SKALA:	**1:75**	NR. RYS.:	**E-04**