


konwektory z termostatem i wyłącznikiem prądu
np. f-my FRICO typu:
TWT110 - 1000 W
TWT105 - 500 W
TWT103 - 300 W

- UWAGI:
- Instalację wykonać systemem podtynkowym.
 - Układ zasilania TN-S.
 - Obwody wykonać przewodem YDY3x2,5mm².

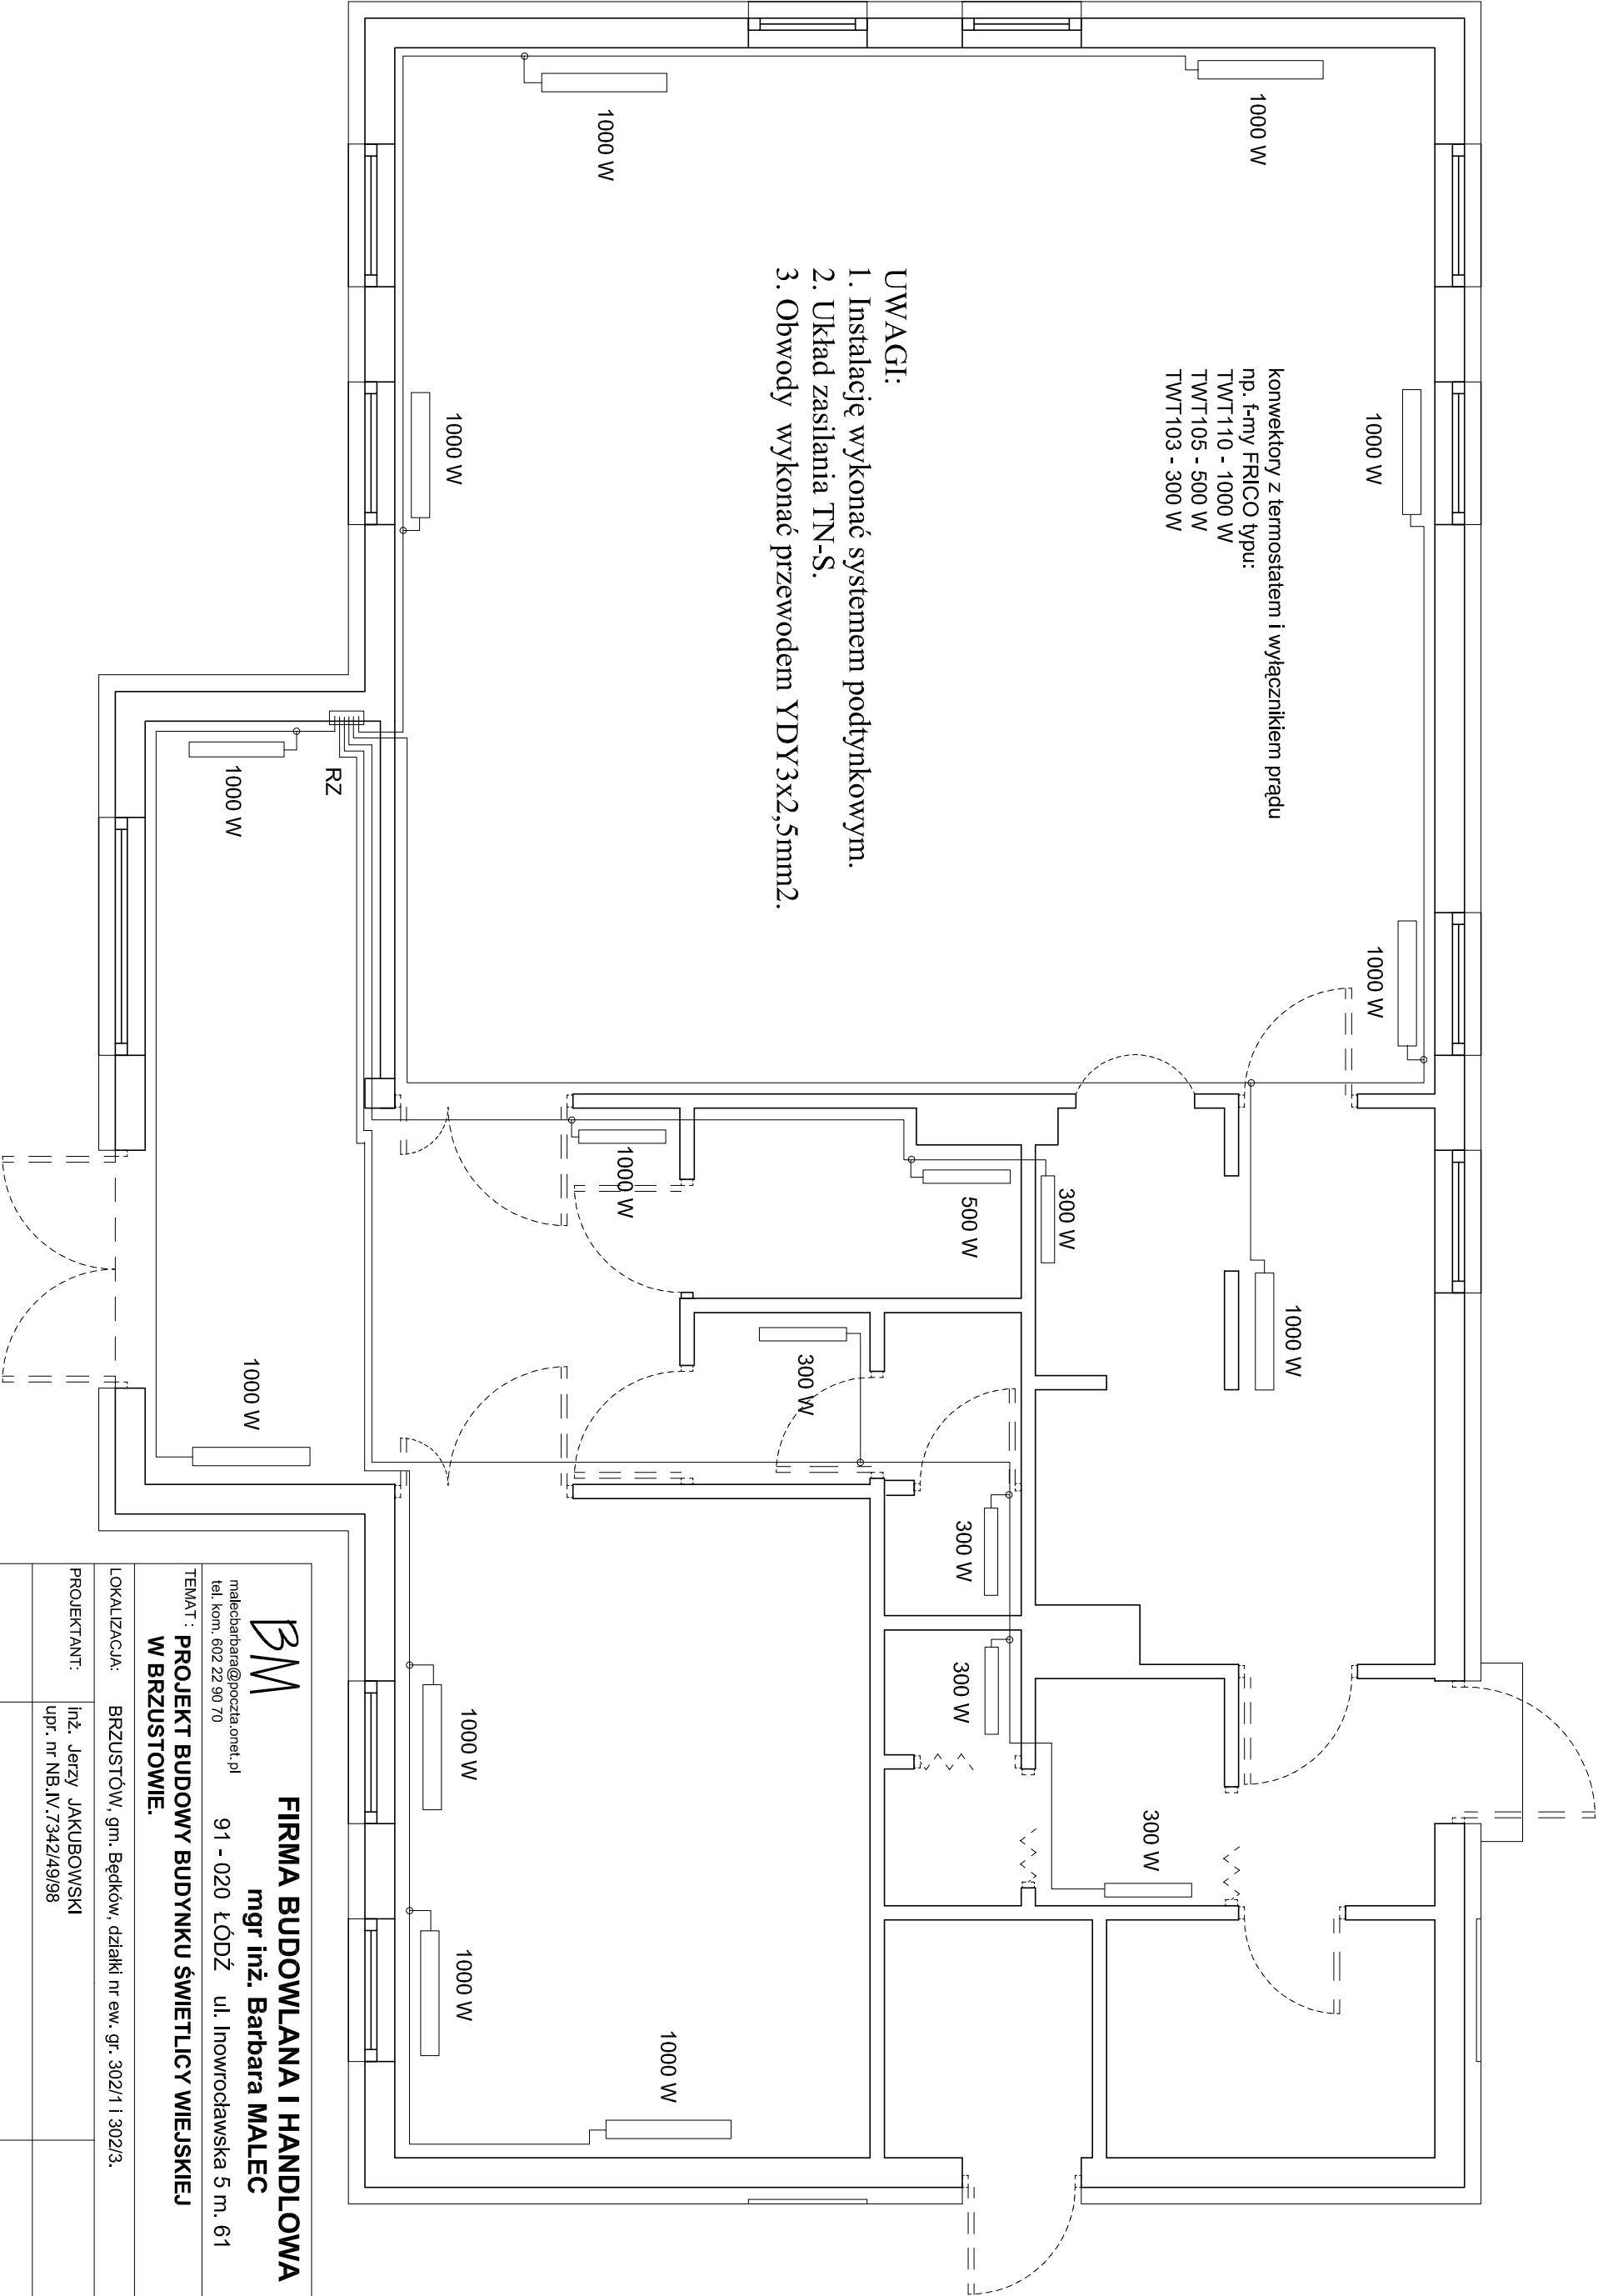

BM FIRMA BUDOWLANA I HANDLOWA mgr inż. Barbara MALEC malecbarbara@poczta.onet.pl 91 - 020 ŁÓDŹ ul. Inowrocławska 5 m. 61 tel. kom. 602 22 90 70			
TEMAT : PROJEKT BUDOWY BUDYNKU ŚWIETLICY WIEJSKIEJ W BRZUSTOWIE.			
LOKALIZACJA:		BRZUSTÓW, gm. Będków, działki nr ew. gr. 302/1 i 302/3.	
PROJEKTANT:		inż. Jerzy JAKUBOWSKI upr. nr NB.IV.7342/49/98	
TYTUŁ RYS.:		SCHEMAT INSTALACJI ZASILANIA KONWEKTORÓW.	
DATA:	MAJ 2010 R.	SKALA:	1:50
		NR. RYS.:	E-06