



L-2
S-10
R1-1

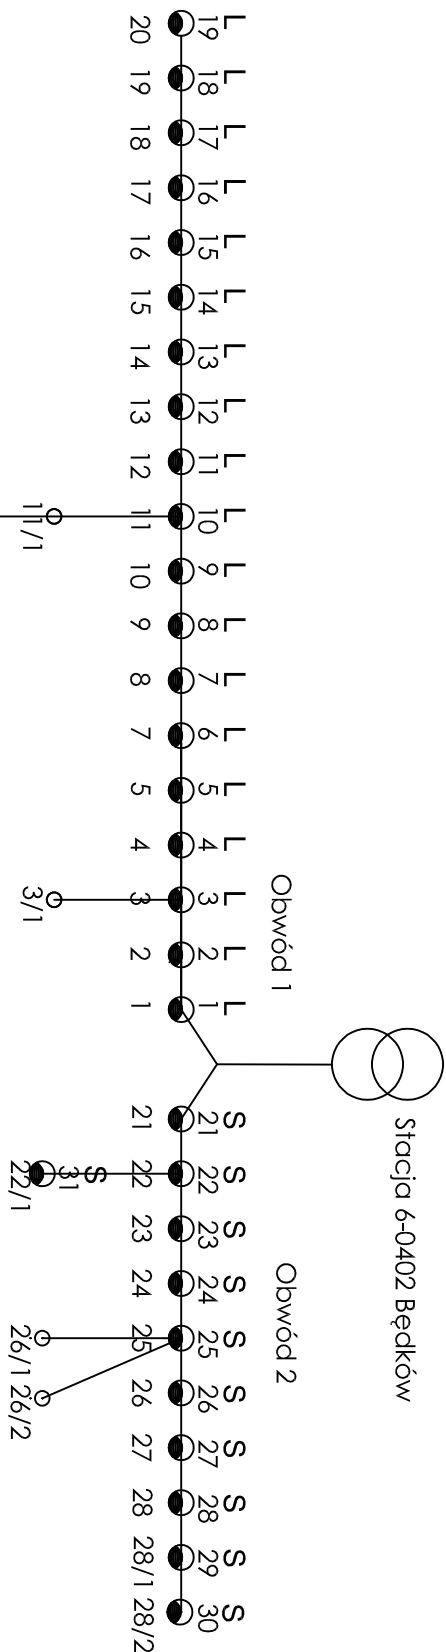

L-20
S-11

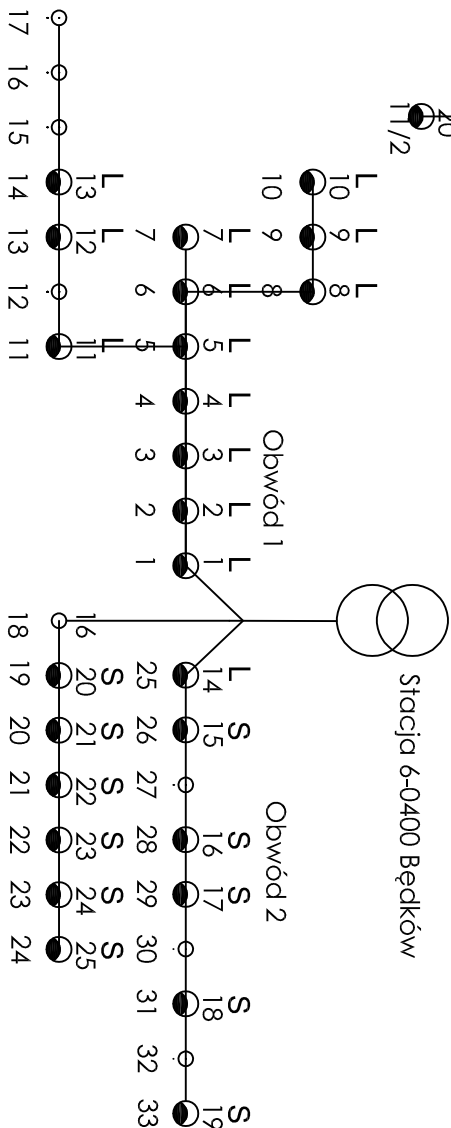

L-14
S-11



HOG0 sp. z o.o.
ul. J.Fabianiego 43, 97-300 Piotrków Trybunalski
tel. 604 813 091

Adres obiektu: Będków gm. Będków

Nazwa rysunku: Modernizacja oświetlenia ulicznego w gminie Będków

Projektował: mgr inż. Andrzej Przybył
162/02/WŁ

Skala: 1:50 Data: Kwiecień 2024 Nr rys.: