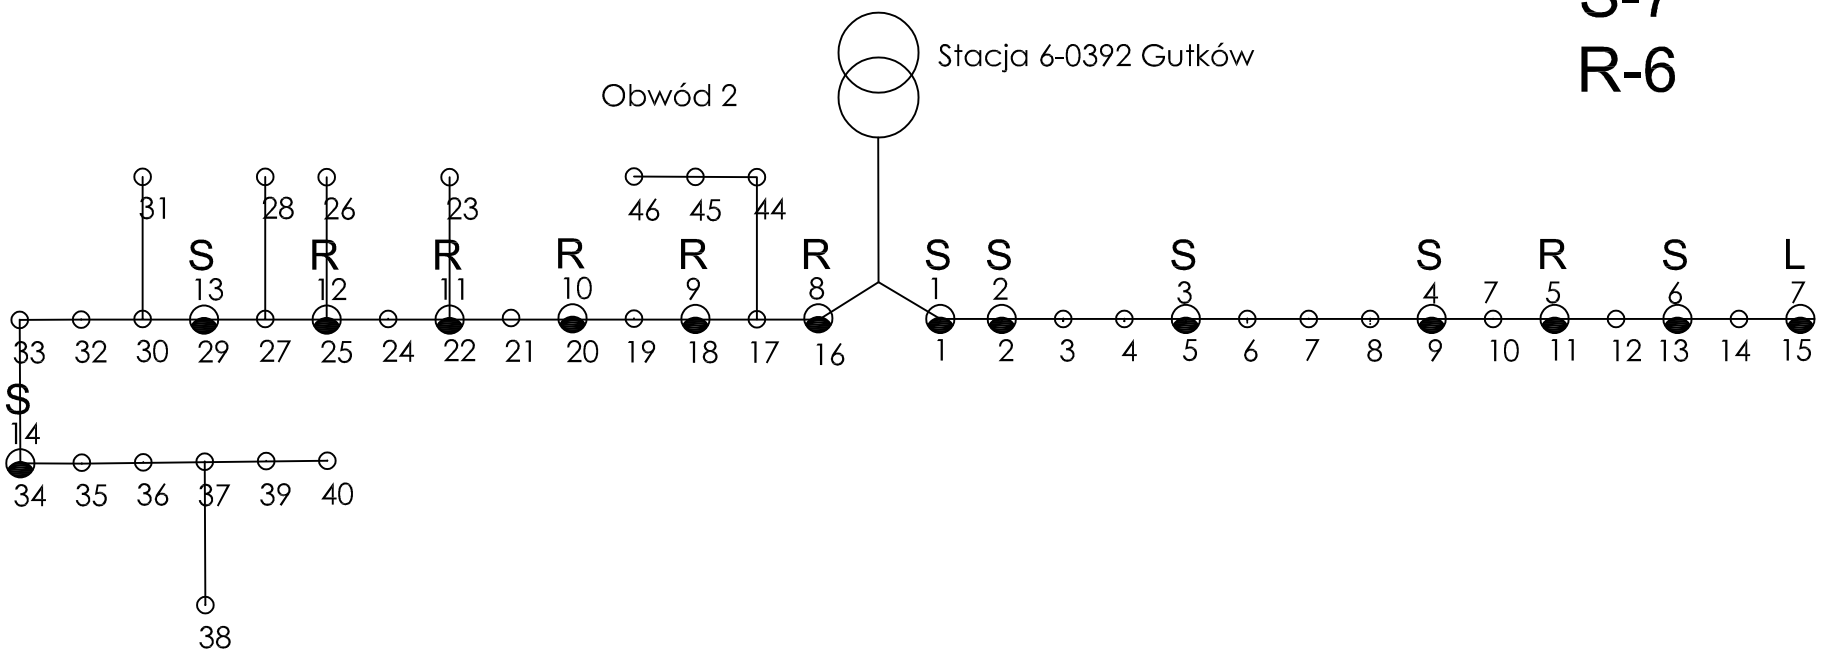

HOGO sp. z o.o.
ul. J.Fabianiego 43, 97-300 Piotrków Trybunalski
tel. 604 813 091

Adres obiektu:	Gutków gm. Będków
Nazwa rysunku:	Modernizacja oświetlenia ulicznego w gminie Będków
Projektował:	mgr inż. Andrzej Przybył 162/02/WŁ
Skala: 1:50	Data: Kwiecień 2024
	Nr rys.: