



S-13

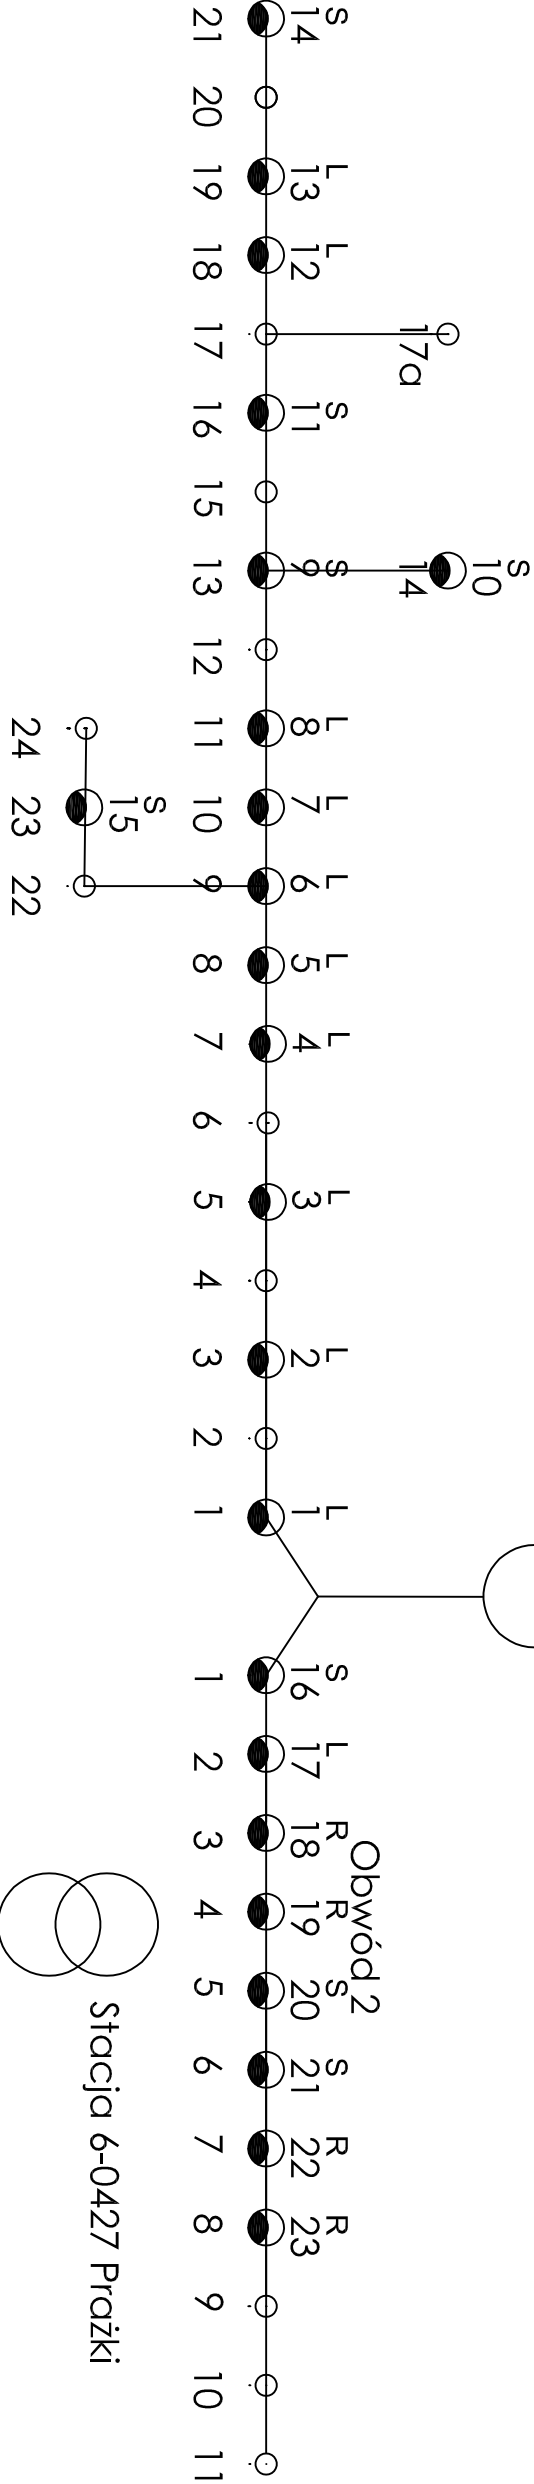

L-11
S-8
R-4

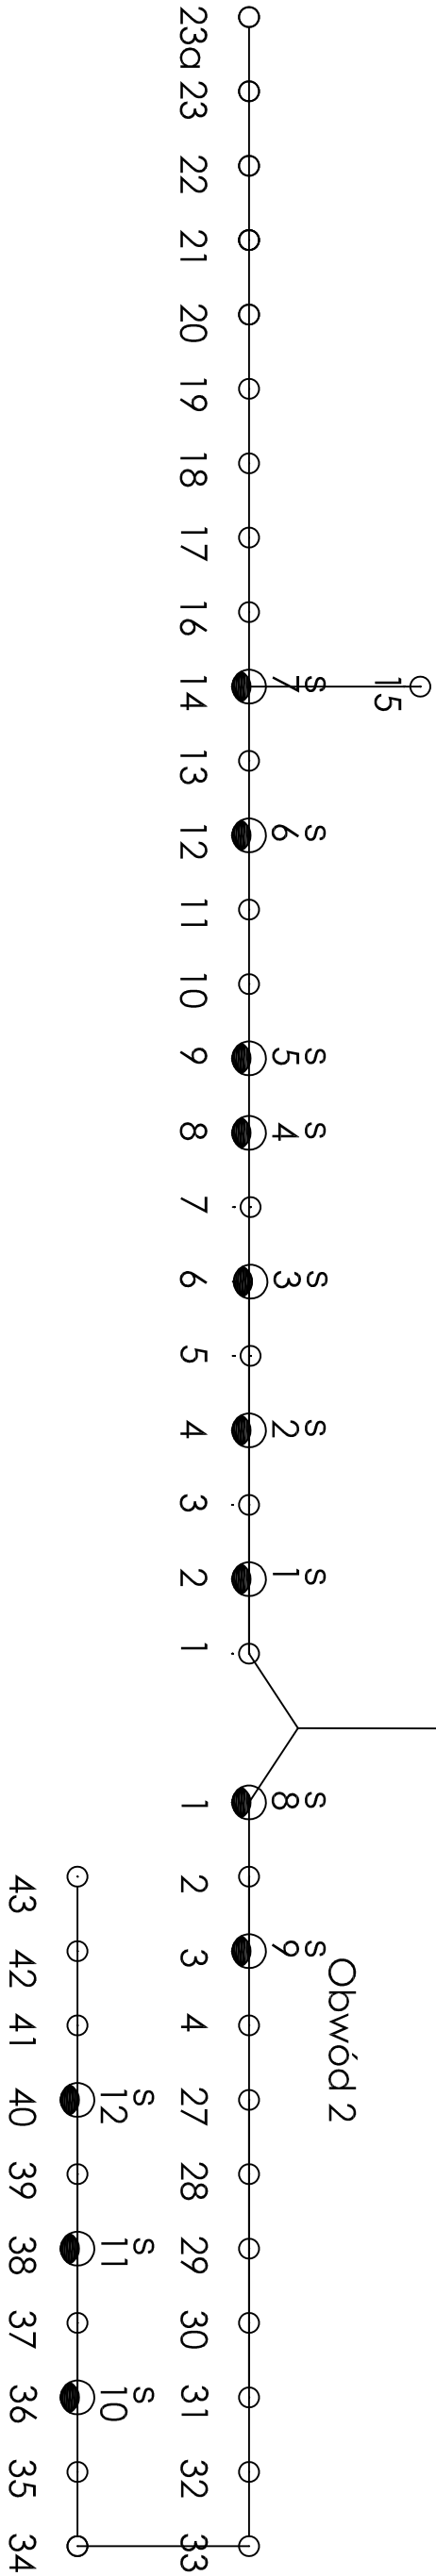

S-12



HOG0 SP. Z O.O.
ul. J.Fabianiego 43, 97-300 Piotrków Trybunalski
tel. 604 813 091

Adres obiektu: Prażki gm. Będków

Nazwa rysunku: Modernizacja oświetlenia ulicznego w gminie Będków

Projektował: mgr inż. Andrzej Przybył
162/02/WŁ

Skala: 1:50 Data: Kwiecień 2024 Nr rys.: