



Urząd Powiatowy
Wydział Architektury i Budownictwa
97-200 Tomaszów Maz.
ul. Barlickiego 23

Załącznik do decyzji

z dnia 12.07.2011 r.
znak WAB.7051.6440.363.201
o zatwierdzeniu projektu budowlanego
i pozwoleniu na budowę
PODINSPEKTOR

mgr inż. Renata Kubińska

PROJEKT BUDOWLANY

**TEMAT: ZJAZD PUBLICZNY Z DROGI POWIATOWEJ
NR 4323W OZNACZONEJ NR EWID. 53 NA TEREN
DZIAŁKI NR EWID. 38/4 W NOWINACH**

INWESTOR: Gmina Będków
Ul. Parkowa 3
97-319 Będków

PROJEKTANT:

mgr inż. Krzysztof Bąbol
UPRAWNIENIA BUDOWLANE
do projektowania bez ograniczeń
w specjalności konstrukcyjno-budowlanej
Nr ew. NBL.IV.7842/82/98

SPRAWDZAJĄCY

mgr inż. Budownictwa
Andrzej Kowalski
Uprawniony do projektowania
bez ograniczeń w specjalności
konstrukcyjno-budowlanej
Upr. LOD/0050/P00K/03
tel. (044) 724 25 45

I. OPIS TECHNICZNY

do projektu budowy zjazdu publicznego z drogi powiatowej realizowanego wg projektu indywidualnego.

1.1. LOKALIZACJA

Zjazd zaprojektowano z drogi powiatowej oznaczonej nr ewid. 53 na teren nieruchomości oznaczonej nr ewid. 38/4 w miejscowości Nowiny.

1.2. CHARAKTERYSTYKA OGÓLNA

Zaprojektowano zjazd publiczny na teren nieruchomości gdzie projektuje się budowę obiektów budowlanych w ramach inwestycji publicznych.

Zjazd zaprojektowano w nawiązaniu do istniejącej niwelety drogi powiatowej, generalnie po istniejącym terenie.

Zjazd służy do obsługi ruchu indywidualnego samochodów osobowych oraz pieszych na teren działki.

Przecięcie krawędzi nawierzchni zjazdu i drogi wyokrąglone zostanie łukiem kołowym o promieniu 5m.

Po wykonaniu zjazdu należy naprawić i uszczelnić styk z istniejącą nawierzchnią asfaltową jezdni. Uszczelnienie wykonać bitumiczną masą zalewową. Powierzchnia zabudowy zjazdu wyniesie $24,78m^2$.

Odtworzenie elementów drogowych na gruncie jest możliwe w odniesieniu do reperów państwowych. Odtworzenie sytuacyjne należy wykonać na podstawie domiarów do stanu istniejącego oraz projektowanej osi zjazdu określonej za pomocą współrzędnych.

Roboty ziemne ograniczają się do wykonania korytowania pod nawierzchnię.

1.3. DANE KONSTRUKCYJNO MATERIAŁOWE

1.3.1. Zjazd

Podłoże gruntowe przed ułożeniem nawierzchni powinno być zagęszczone zgodnie z wymaganiami podanymi w normie PN-S-02205 „Drogi samochodowe. Roboty ziemne. Wymagania i badania”. W przypadku stwierdzenia zalegania w podłożu gruntów organicznych nie nadających się do zagęszczenia należy je wymienić bądź stabilizować. Przed przystąpieniem do wykonywania robót ziemnych należy zdjąć warstwę ziemi urodzajnej.

Warstwę ścieralną zjazdu zaprojektowano z kostki betonowej wibroprasowanej grubości 8cm wg normy PN-EN-1338:2005 ułożonej na podsypce piaskowej grubości 3cm wg normy PN-B-11113.

Podbudowę zaprojektowano z tłucznia grubości 15cm wg PN-B-11112 na warstwie odsączającej z piasku.

Ze wszystkich stron zjazdu należy wykonać krawężniki betonowe 15x30x100cm wg normy PN-EN-1340:2004, ułożone na ławie betonowej z betonu C12/15 wg normy PN-EN-206-1:2003.

1.3.2. Odwodnienie

Spadki zaprojektowano w ten sposób, że odwodnienie z powierzchni zjazdu wykonane będzie w kierunku południowym na działkę inwestora.

Spadki utwardzenia wjazdu na działkę inwestora powinny być tak ukształtowane żeby uniemożliwić spływ wód opadowych z działki na drogę.

mgr inż. Krzysztof Bąbol
UPRAWNIENIA BUDOWLANE
do projektowania bez ograniczeń
w specjalności konstrukcyjno-budowlanej
Nr ew. NB.IV.7342/82/98


SPRAWDZAJĄCY

Mgr inż. Budownictw.
Andrzej Kowalski
Uprawniony do projektowania
bez ograniczeń w specjalności
konstrukcyjno-budowlanej
Upr. UDD/0050/P00K/03
tel. (044) 724 25 45

PROJEKT ZGOSPODAROWANIA

dz. nr ew. 38/4 obręb Nowiny (zjazd publiczny do przepompowni ścieków)

PROJEKTOWA TOA TOM
Biuro Architektury i Planowania
97-250 Tomaszów Maz.
ul. Barlickiego 23

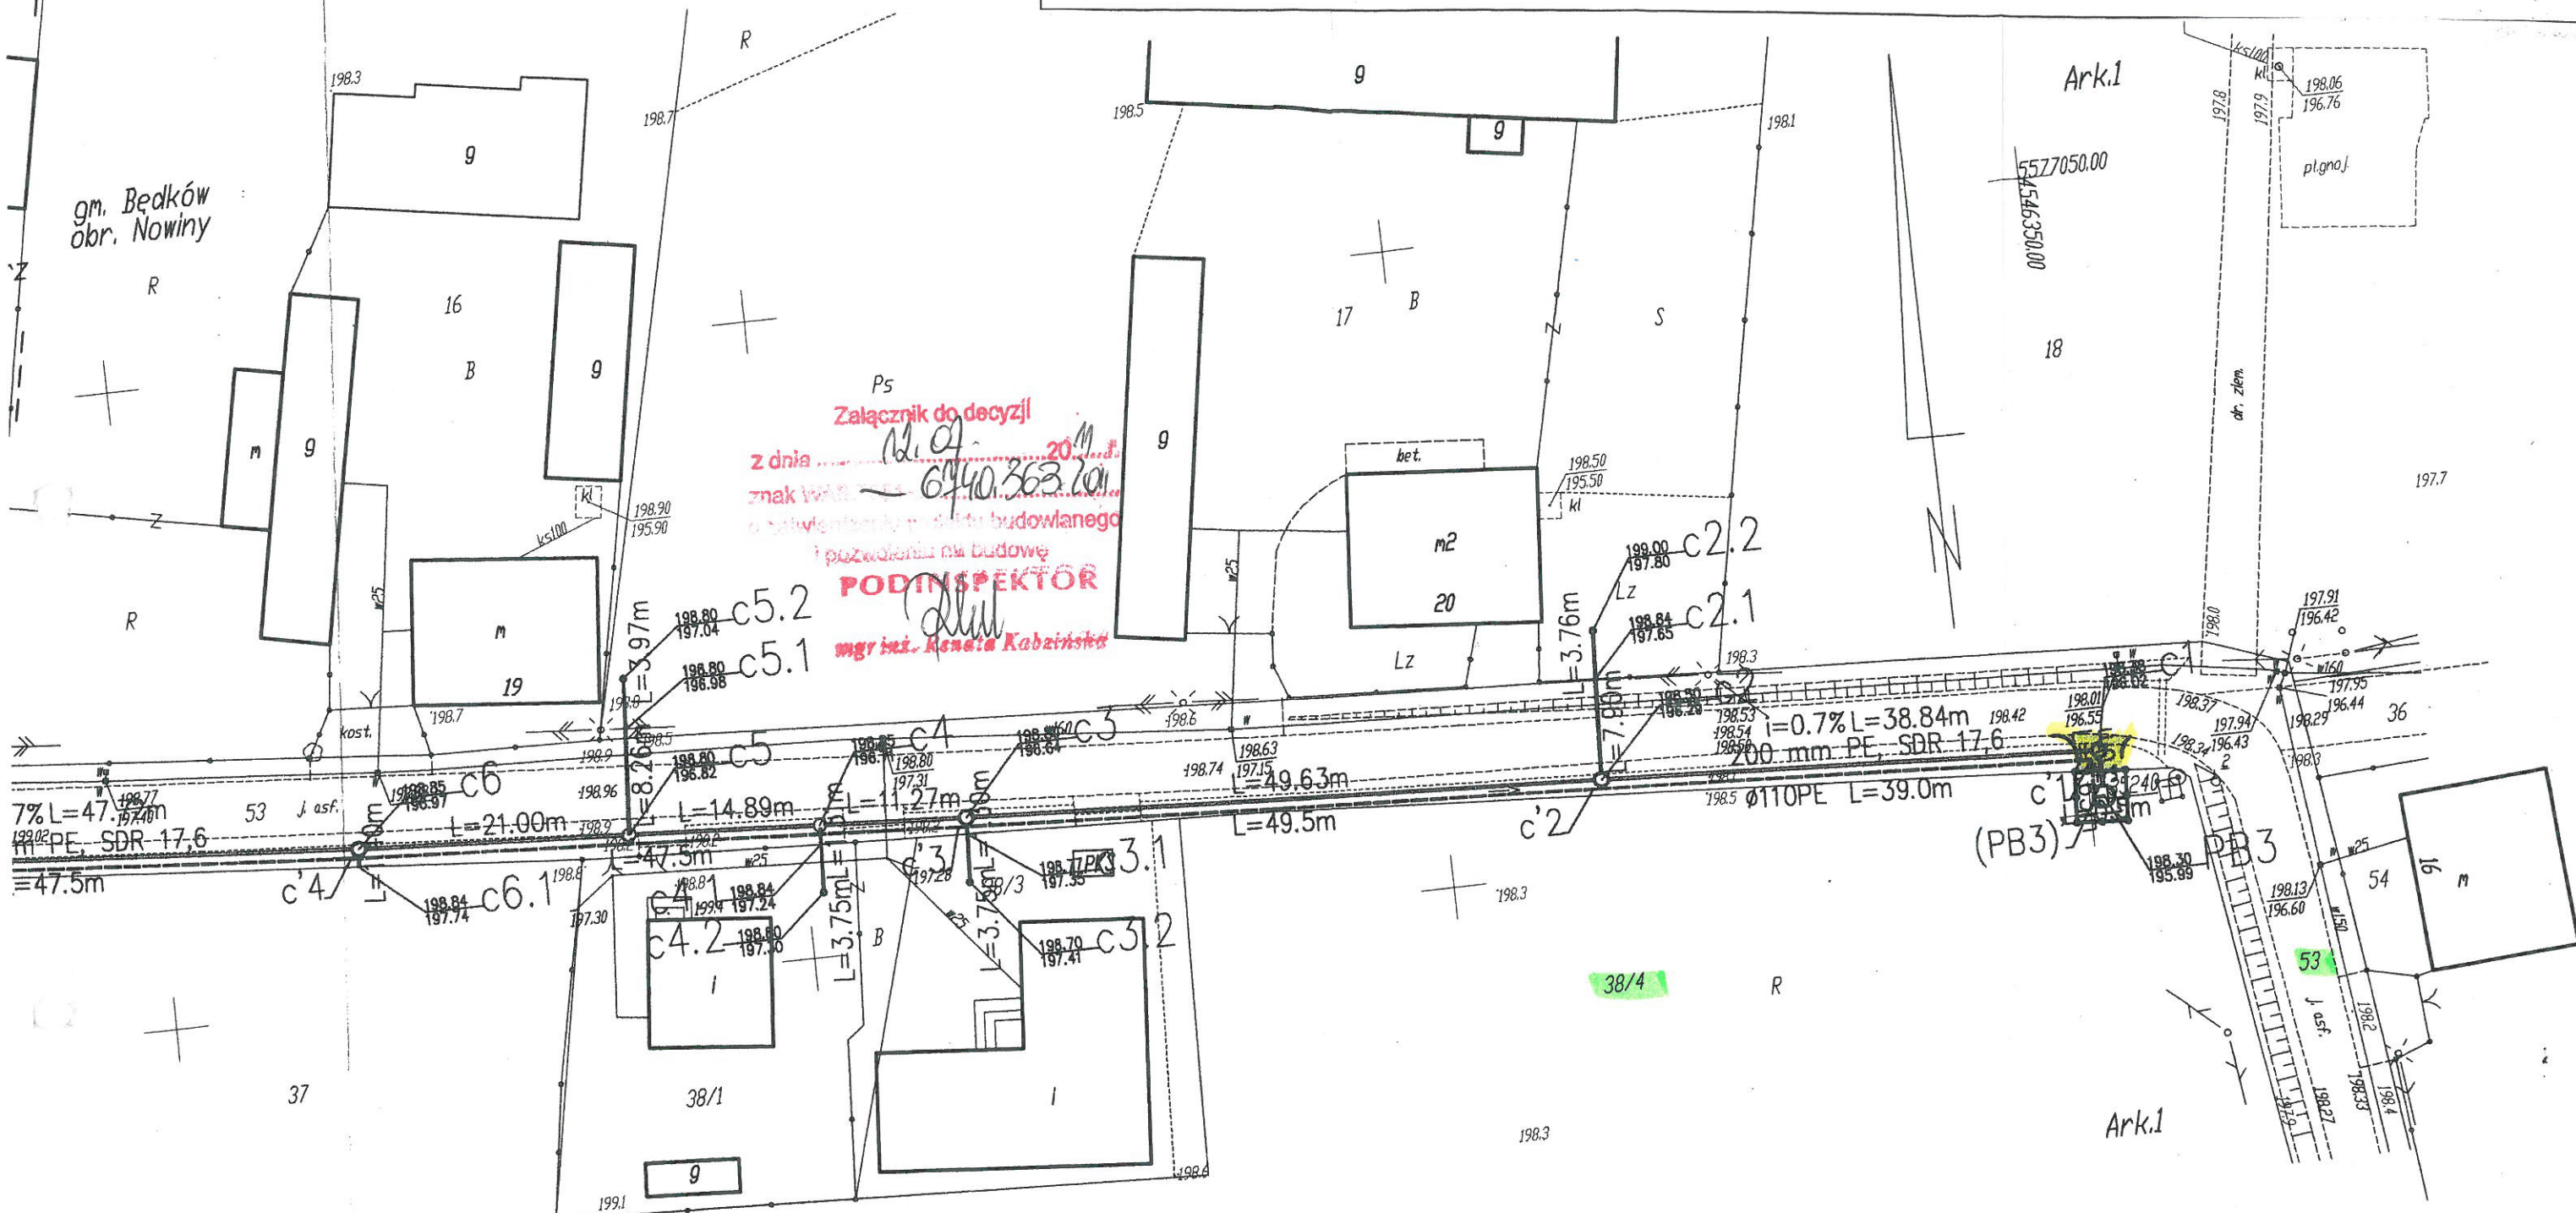

Załącznik do decyzji
z dnia 12.07.2011 r.
znak ew. 38/4
o pozwoleniu na budowę
i pozwoleniu na budowę
PODINSPEKTOR
mgr inż. Renata Kobzińska

woj. łódzkie
gm. Będków
obr. Zacharz dz. 221
obr. Będków dz. 304
obr. Nowiny dz. 53

MAPA SYTUACYJNO-WYSOKOŚCIOWA

SKALA 1:500

z geodezyjną inwentaryzacją urządzeń podziemnych
SŁUŻY DO CELÓW PROJEKTOWYCH

urządni am projekt
zjazd publiczny
DYREKTOR
Zarządu Dróg Powiatowych
mgr inż. Jacek Killman

14.06.11r.

1. Układ współrzędnych "65".
2. Poziom odniesienia Kronsztadt.
3. Mapa wykonana na podstawie mapy zasadniczej w skali 1:10000 sekcje:


mgr inż. Krzysztof Bąbol
UPRAWNIENIA BUDOWLANE
do projektowania i graniczeń
w specyficznych konstrukcyjno-budowlanych
Nr ew. NB.IV.7342/32/98

SZKIC LOKALIZACJI
SKALA 1:40000




RZUT I PRZEKROJE SKALA 1:100

RZUT

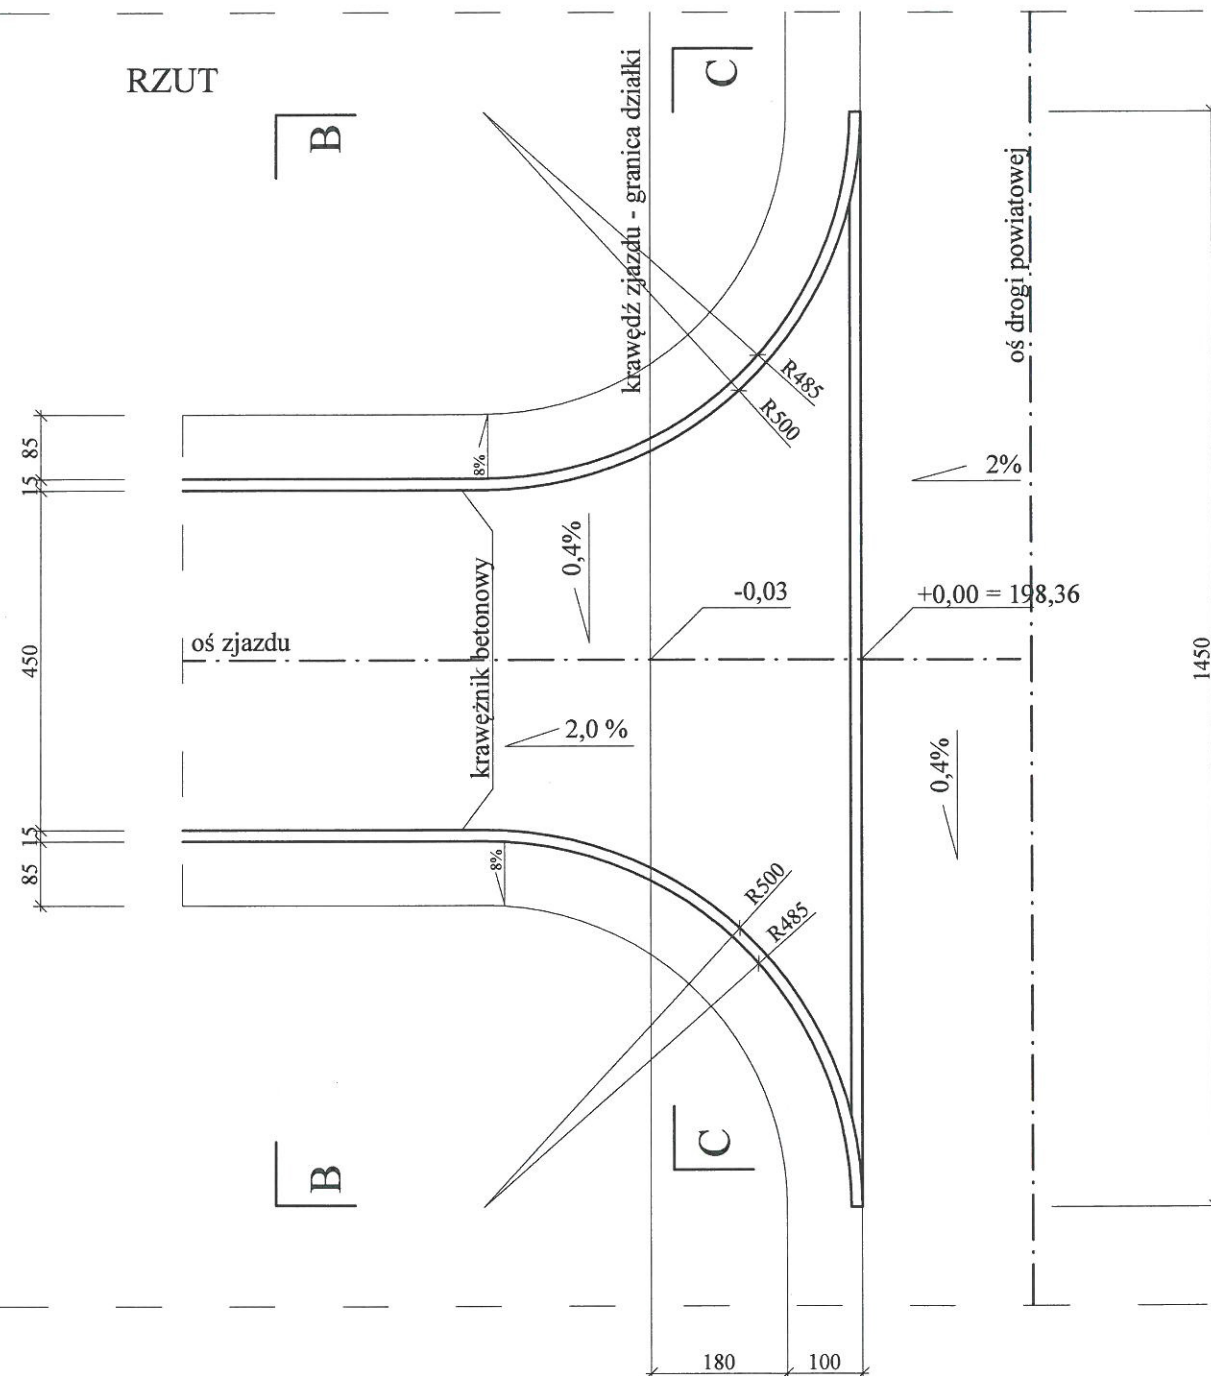


PRZEKRÓJ B-B

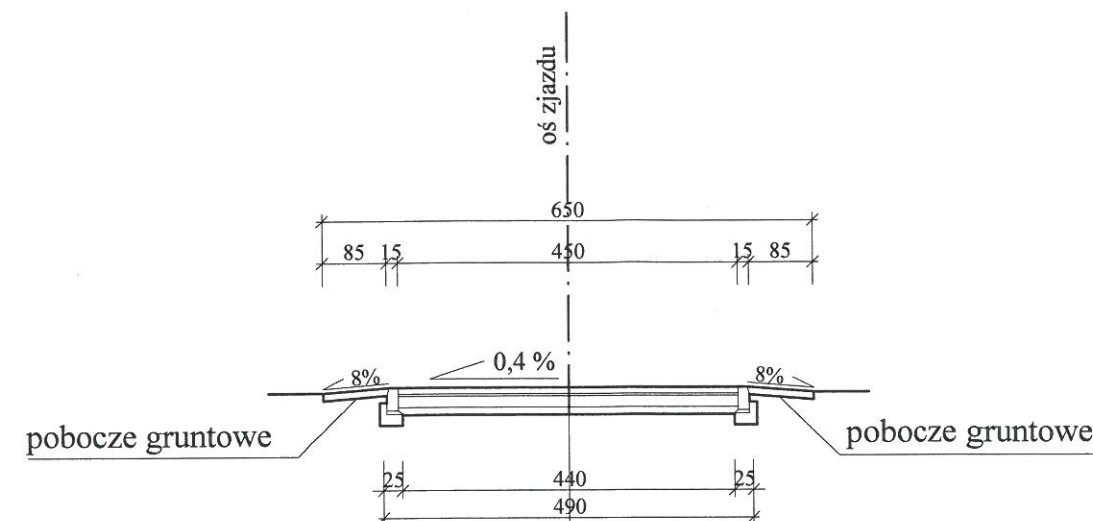

kostka betonowa 8cm
 podsypka piaskowa 3cm
 podbudowa z tłucznia 15cm
 warstwa odsączająca z piasku 10cm

PRZEKRÓJ A-A

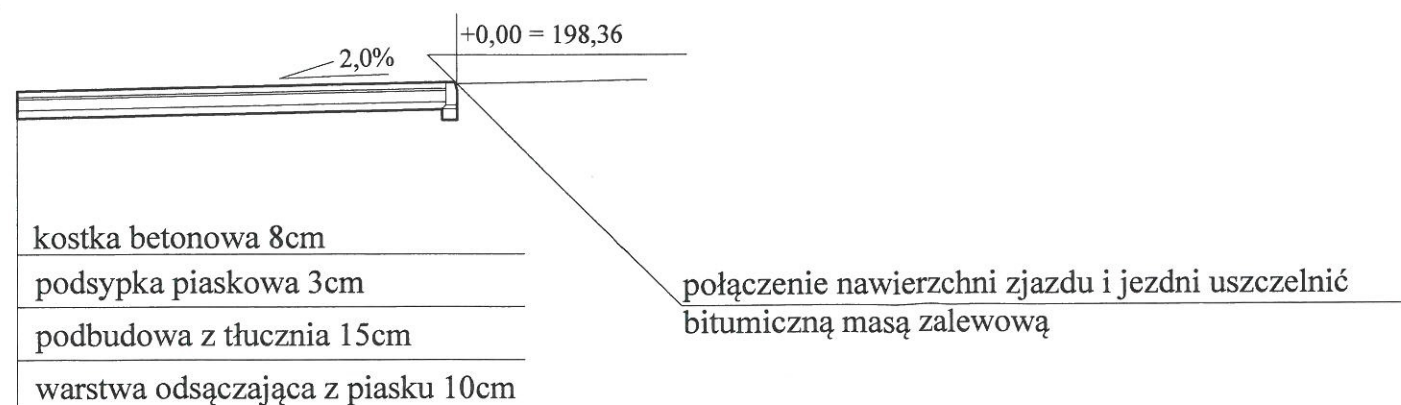

kostka betonowa 8cm
 podsypka piaskowa 3cm
 podbudowa z tłucznia 15cm
 warstwa odsączająca z piasku 10cm


SPRAWDZAJĄCY

mgr inż. Budownictwa
 Andrzej Kowalski
 Uprawniony do projektowania
 bez ograniczeń w specjalności
 konstrukcyjno-budowlanej
 Upr. LOD/0060/P00K/03
 tel. (044) 724 25 45

NAZWA OBIEKTU	ZJAZD Z DROGI POWIATOWEJ
ADRES OBIEKTU	Nowiny, działka nr ewid. 38/4 i 53
INWESTOR	Gmina Będków 97-319 Będków ul. Parkowa 3
PROJEKTANT	mgr inż. Krzysztof Bądoł UPRAWNIENIA BUDOWLANE do projektowania bez ograniczeń w specjalności konstrukcyjno-budowlanej Nr ew. NRI IV/7342/32/98
PRZEDMIOT RYSUNKU	2.1. Rzut i przekroje
SKALA 1:100	czerwiec 2011r.

SZCZEGÓŁY SKALA 1:10

STARSZY POZ. 150V3
Pracownia Architektury i Budownictwa
97-200 Tomaszów Maz.
ul. Barlickiego 23

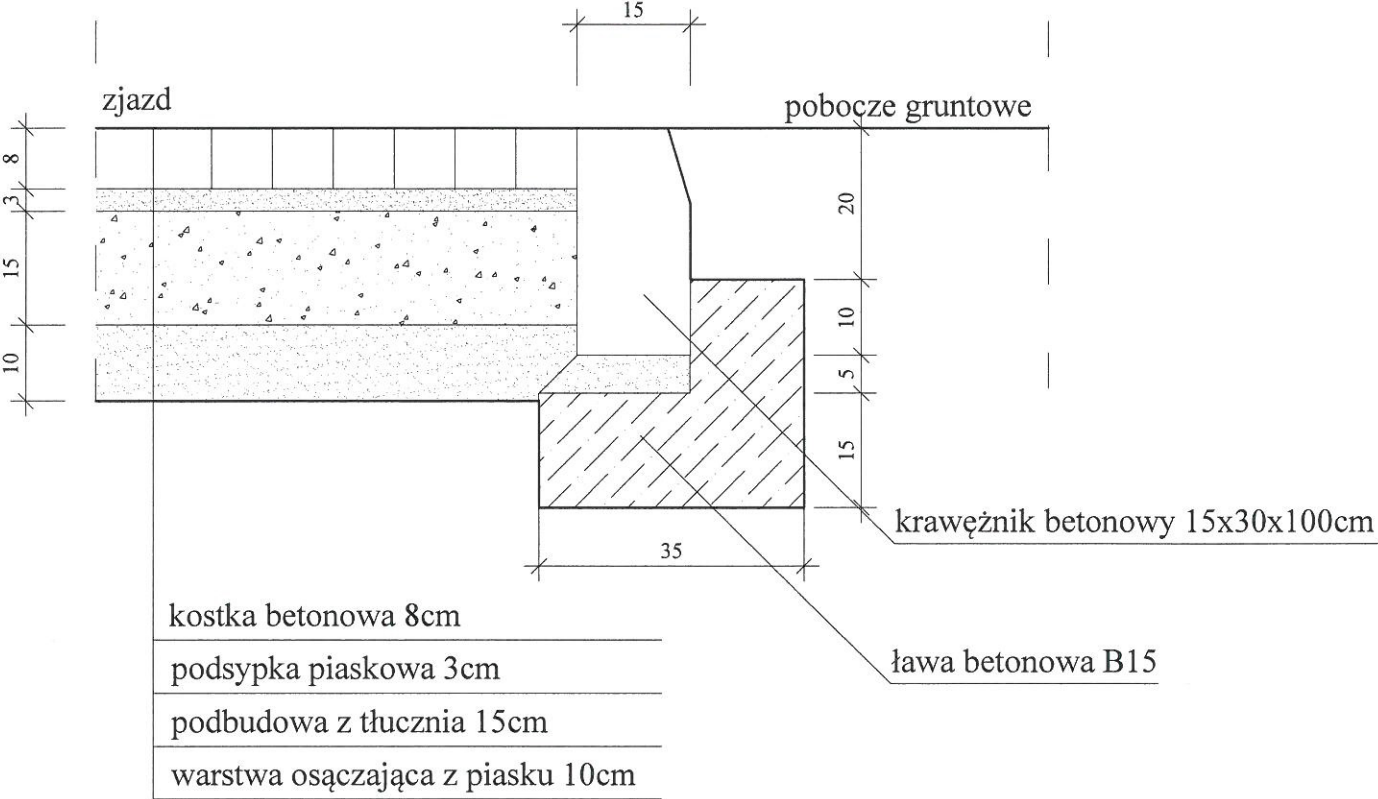


SPRAWDZAJĄCY

Mgr inż. Budownictwa
Andrzej Kowalski
Uprawniony do projektowania
bez ograniczeń w specjalności
konstrukcyjno-budowlanej
Upr. LOD/0050/P00K/03
tel. (044) 724 25 45

NAZWA OBIEKTU	ZJAZD Z DROGI POWIATOWEJ
ADRES OBIEKTU	Nowiny, działka nr ewid. 38/4 i 53
INWESTOR	Gmina Będków 97-319 Będków ul. Parkowa 3
PROJEKTANT	mgr inż. Krzysztof Bąk UPRAWNIENIA BUDOWLANE do projektowania bez ograniczeń w specjalności konstrukcyjno-budowlanej Nr ew. NBI.U.7342/32/10
PRZEDMIOT RYSUNKU	2.2. Szegół połączeń
SKALA 1:10	CZERWIEC 2011r.

SZCZEGÓŁY SKALA 1:10

STAROSTWO POWIATOWE
Biuro Architektury i Budownictwa
97-200 Tomaszów Maz.
ul. Barlickiego 23

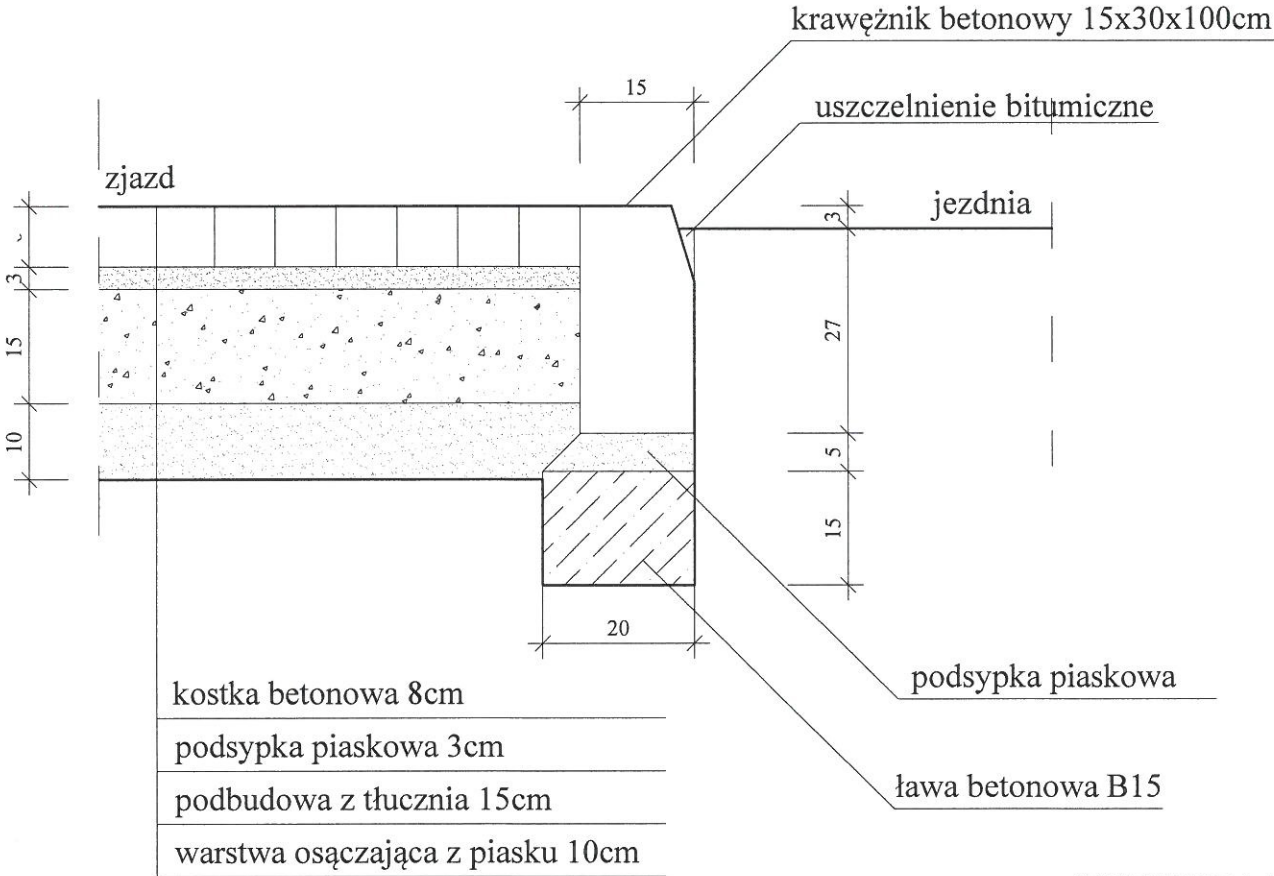

SPRAWDZAJĄCY

mgr inż. Budownictwa
Andrzej Kowalski
Uprawniony do projektowania
bez ograniczeń w specjalności
konstrukcyjno-budowlanej
Upr. LOD/0050/P00K/03
tel. (044) 724 25 45

NAZWA OBIEKTU	ZJAZD Z DROGI POWIATOWEJ
ADRES OBIEKTU	Nowiny, działka nr ewid. 38/4 i 53
INWESTOR	Gmina Będków 97-319 Będków ul. Parkowa 3
PROJEKTANT	mgr inż. Andrzej Kowalski UPRAWNIENIA BUDOWLANE do projektowania bez ograniczeń w specjalności konstrukcyjno-budowlanej Nr ew. 044.V.7342/82/95
PRZEDMIOT RYSUNKU	2.3. Szegół połączeń
SKALA 1:10	CZERWIEC 2011r.

Zarząd Dróg Powiatowych
w Tomaszowie Maz.
Jakubów 19/21, 97-217 Lubochnia
tel. (044) 710 33 48, fax. 710 33 14
NIP 773-20-93-358 Regon 590053653

Jakubów, dnia 2011.06.14.

Nasz znak: ZDP.7130.DU.97.2011

Urząd Gminy w Tomaszowie Maz.
ul. Garlickiego 23

DECYZJA

Na podstawie art. 29 ust. 1, 3 i 5 ustawy z dnia 21 marca 1985 roku o drogach publicznych (Dz. U. nr 19 z 2007 r. poz. 115 ze zmianami) w związku z § 55 ust. 1 pkt. 3 oraz § 77 i § 79 Rozporządzenia Ministra Transportu i Gospodarki Morskiej z dnia 2 marca 1999 roku w sprawie warunków technicznych, jakim powinny odpowiadać drogi publiczne i ich usytuowanie (Dz. U. nr 43 poz. 430 z 1999 r.) oraz art. 104 Kodeksu Postępowania Administracyjnego oraz uchwały - upoważnienia Nr 144/01 Zarządu Powiatu z dnia 15.03.2001 r. do załatwiania spraw należących do kompetencji zarządcy drogi, w tym do wydawania decyzji administracyjnych i postanowień w sprawach określonych w przepisach ustawy o drogach publicznych i w przepisach wykonawczych do tej ustawy dla Pana Jacka Killmana, w związku z wystąpieniem Gminy Będków ul. Parkowa 3, 97 – 319 Będków z dnia 2011.06.10. o wyrażeniu zgody na lokalizację zjazdu o parametrach zjazdu publicznego do (dz. nr ew. 38/4) w ciągu drogi powiatowej nr 4323E w m. Nowiny gm. Będków, zgodnie z lokalizacją przedstawioną w załączniku do wniosku

zezwala się

na lokalizację zjazdu o parametrach zjazdu publicznego na czas nieokreślony, w ciągu drogi powiatowej nr 4323E w m. Nowiny (do dz. nr ew. dz. 38/4) gm. Będków oraz wyrażam zgodę na umieszczenie w pasie drogowym drogi powiatowej nr 4323E w m. Nowiny, elementów zjazdu (nawierzchni i jej obramowania), z następującymi zastrzeżeniami:

1. Projekt budowlany zjazdu musi odpowiadać przepisom Rozporządzenia Ministra Transportu i Gospodarki Morskiej z dnia 2 marca 1999 roku w sprawie warunków technicznych, jakim powinny odpowiadać drogi publiczne i ich usytuowanie (Dz. U. nr 43 poz. 430 z 1999 r.).
2. Zezwolenie niniejsze wygasa, jeżeli w ciągu 3 lat od daty jego wydania zjazd nie zostanie wybudowany.
3. Zgoda Zarządu Dróg Powiatowych wyrażona w niniejszej decyzji nie jest równoznaczna z pozwoleniem na budowę, określonych w przepisach ustawy z dnia 7 lipca 1994 r. Prawa Budowlanego (Dz. U. z 2000 r. Nr 106, poz. 1126 z późn. zm.).
4. Koszty budowy lub modernizacji urządzeń w pasie drogowym związanych z realizacją zadania ponosi inwestor, na którym spoczywa również obowiązek wykonania tych prac.
5. W przypadku kolizji zjazdu z istniejącymi urządzeniami lub sieciami w pasie drogowym, inwestor na własny koszt dokona zabezpieczenia lub przełożenia kolidującego urządzenia lub sieci.
6. Niniejsza decyzja stanowi podstawę do dysponowania gruntem na cele budowlane.

Uzasadnienie

Zgodnie z art. 107. § 4. Kodeksu Postępowania Administracyjnego odstępuje się od uzasadnienia decyzji, gdy uwzględni ona w całości zadanie strony

POUCZENIE

Od niniejszej decyzji służy odwołanie do Samorządowego Kolegium Odwoławczego w Piotrkowie Trybunalskim za pośrednictwem naczelnego ZDP w ciągu 14 dni od dnia jej doręczenia.

Strona przed rozpoczęciem prac budowlanych winna uzyskać pozwolenie na budowę oraz zezwolenie ZDP na prowadzenie robót w pasie drogowym zgodnie z art. 40 ust. 1 i ust. 2 pkt 1 Ustawy z dnia 21 marca 1985 roku o drogach publicznych (Dz. U. nr 19 z 2007 r. poz. 115 ze zmianami).

Otrzymują:

1. Strona postępowania;
2. R.G. a/a

ZA ZGODNOŚĆ
Z ORYGINAŁEM

Z up. Zarządu Powiatu
DYREKTOR
Zarządu Dróg Powiatowych

mgr inż. Jacek Killman

mgr inż. Krzysztof Bąbel
UPRAWNIENIA BUDOWLANE
do projektowania bez ograniczeń
w specjalności konstrukcyjno-budowlanej
Nr ew. MB.V.7342/22/90

CZE 2011

Tomaszów Maz., czerwiec 2011r.

OŚWIADCZENIE PROJEKTANTA

Projekt budowlany zjazdu publicznego z drogi powiatowej nr 4323W oznaczonej nr ewid. 53 na teren działki oznaczonej nr ewid. 38/4 w Nowinach, którego inwestorem jest Gmina Będków, ul. Parkowa 3, 97-319 Będków, sporządzono zgodnie z obowiązującymi przepisami oraz zasadami wiedzy technicznej.

mgr inż. *[podpis]* Bogdan
UPRAWNIENIA BUDOWLANE
do projektowania bez ograniczeń
w specjalności konstrukcyjno-budowlanej,
Nr ew. NB.IV.7342/82/98

SPRAWDZAJĄCY

Mgr inż. Budownictwa
Andrzej Kowalski
Uprawniony do projektowania
bez ograniczeń w specjalności
konstrukcyjno-budowlanej
Upr. LCB/0050/P00K/03
tel. (044) 724 25 45

**ŁÓDZKA OKRĘGOWA
IZBA INŻYNIERÓW BUDOWNICTWA**

*utworzona 23 marca 2002 roku
jako jednostka organizacyjna Polskiej Izby Inżynierów Budownictwa*

STAROSTWO POWIATOWE
Wydział Inżynierii i Budownictwa
97-200 Tomaszów Maz.
ul. Barlickiego 23

Łódź, 2 listopada 2010 r.

ZAŚWIADCZENIE nr 1043

Pan Krzysztof BĄBOL

zamieszkały: 97-200 Tomaszów Maz.

ul. Popiełuszki 31

jest członkiem Łódzkiej Okręgowej Izby Inżynierów Budownictwa
wpisanym pod numerem ewidencyjnym **ŁOD/BO/1043/02**
i posiada wymagane ubezpieczenie od odpowiedzialności cywilnej za szkody,
które mogą wyniknąć w związku z wykonywaniem samodzielnych funkcji
technicznych w budownictwie.

Niniejsze zaświadczenie jest ważne
od dnia 1 stycznia 2011 r. do 31 grudnia 2011 r.

**ZA ZGODNOŚĆ
Z ORYGINAŁEM**

mgr inż. Krzysztof Bąbol
UPRAWNIENIA BUDOWLANE
do projektowania oraz ograniczeń
w specjalności konstrukcyjno-budowlanej
Nr ew. NE.II.7342/02/98

PRZEWODNICZĄCY
Racjonalizacji Łódzkiej Okręgowej
Izby Inżynierów Budownictwa
mgr inż. Grzegorz Ciesielski

NB.IV.7342/82/98

STAROSTWO POW. PIOTRKÓW
Wydział Architektury i Budownictwa
97-200 Tomaszów Maz.
ul. Barlickiego 23

Decyzja nr 82/98

Na podstawie art.13 ust.1 pkt 1, ust.2, 4 i art.14 ust.1 pkt 2, ust.3 pkt 1 ustawy z dnia 7 lipca 1994r. - Prawo budowlane (Dz.U. nr 89, poz.414 z późniejszymi zmianami), oraz par.9 ust.1 rozporządzenia Ministra Gospodarki Przestrzennej i Budownictwa z dnia 30 grudnia 1994r. w sprawie samodzielnych funkcji technicznych w budownictwie (Dz.U. nr 8 z 1995r., poz.38), po ustaleniu, na podstawie złożonych przez Pana Krzysztofa Zbigniewa Bąbola dokumentów, że spełnione zostały warunki w zakresie przygotowania zawodowego niezbędnego do uzyskania uprawnień budowlanych oraz po otrzymaniu przez wnioskodawcę pozytywnej oceny z egzaminu na uprawnienia budowlane

n a d a j ę

Panu: Krzysztof Zbigniew Bąbol - mgr inż.budownictwa
ur. dnia 09 lutego 1969r. w Wolborzu

UPRAWNIENIA BUDOWLANE
DO PROJEKTOWANIA W SPECJALNOŚCI
KONSTRUKCYJNO-BUDOWLANEJ
BEZ OGRANICZEŃ


U z a s a d n i e n i e

W związku ze stwierdzeniem przez Komisję Egzaminacyjną do spraw postępowania kwalifikacyjnego i przeprowadzania egzaminów na uprawnienia budowlane, powołaną Zarządzeniem Wojewody Piotrkowskiego nr 47/95 z dnia 14 lipca 1995r., na podstawie złożonych dokumentów, że wnioskodawca Pan Krzysztof Bąbol spełnił warunki w zakresie przygotowania zawodowego niezbędnego do ubiegania się o uprawnienia budowlane w w/w specjalności i uzyskał pozytywną ocenę z egzaminu na uprawnienia budowlane, złożonego w dniu 05 grudnia 1998r., orzeczono jak w sentencji.

Od niniejszej decyzji służy odwołanie do Głównego Inspektora Nadzoru Budowlanego, w terminie 14 dni od dnia jej otrzymania, za pośrednictwem Wojewody Piotrkowskiego.

Otrzymują:

1. Pan Krzysztof Zbigniew Bąbol
ul.Dywanowa 7
97-200 Tomaszów Mazowiecki
2. Główny Inspektor
Nadzoru Budowlanego
3. a/a

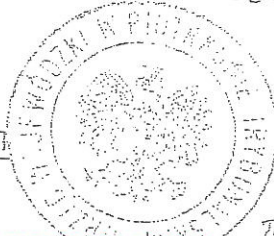

ZA ZGODNOŚĆ
Z ORYGINAŁEM

Z upoważnienia Wojewody

[Signature]
mgr inż. arch. Piotr Zdzienicki
Dyrektor Wydziału Nadzoru Budowlanego
i Architektury



mgr inż. Krzysztof Bąbol
UPRAWNIENIA BUDOWLANE
do projektowania bez ograniczeń
w specjalności konstrukcyjno-budowlanej
Nr ew. NB.IV.7342/C2/98

CZE 2011

Łódź, dnia 23 października 2003 r.

**Łódzka Okręgowa Izba Inżynierów Budownictwa
Okręgowa Komisja Kwalifikacyjna**

sygn. akt .KK/D/7131/50/03

D E C Y Z J A

Na podstawie art. 24 ust. 1 pkt 2 ustawy z dnia 15 grudnia 2000 r. o samorządach zawodowych architektów, inżynierów budownictwa oraz urbanistów (Dz. U. z 2001 r. Nr 5 poz. 42, z późn. zm.) i art. 12 ust. 1 i 5, art. 13 ust. 1 pkt 1, art. 14 ust. 1 pkt 2 ustawy z dnia 7 lipca 1994 r. Prawo budowlane (tekst jednolity: Dz. U. z 2000 r. Nr 106 poz. 1126 z późn. zm.) oraz § 9 ust. 1 Rozporządzenia Ministra Gospodarki Przestrzennej i Budownictwa z dnia 30 grudnia 1994 r. w sprawie samodzielnych funkcji technicznych w budownictwie (Dz. U. z 1995 r. Nr 8 poz. 38, z późn. zm.).

**Okręgowa Komisja Kwalifikacyjna
n a d a j e**

Panu Andrzejowi Kowalskiemu

magistrowi inżynierowi
kierunek budownictwo
urodzonemu dnia 14 stycznia 1973 r. w Opocznie

UPRAWNIENIA BUDOWLANE

numer ewidencyjny LOD/0050/POOK/03

**do projektowania bez ograniczeń
w specjalności konstrukcyjno-budowlanej**
szczegółowy zakres uprawnień jest określony na odwrocie niniejszej decyzji

U Z A S A D N I E N I E

Okręgowa Komisja Kwalifikacyjna Łódzkiej Okręgowej Izby Inżynierów Budownictwa w Łodzi po ustaleniu na podstawie złożonych dokumentów w dniu 30 lipca 2003 r., że spełnione zostały warunki w zakresie przygotowania zawodowego oraz na podstawie protokołów z postępowania kwalifikacyjnego oraz z przeprowadzonego egzaminu, uchwałą Nr 18/03 z dnia 22 października 2003 r. stwierdziła, że Pan Andrzej Kowalski posiada wymagane prawem wykształcenie i praktykę zawodową konieczną do uzyskania uprawnień budowlanych w ww. specjalności i uzyskał pozytywny wynik egzaminu na uprawnienia budowlane.

Pouczenie

Od niniejszej decyzji służy odwołanie do Krajowej Komisji Kwalifikacyjnej Polskiej Izby Inżynierów Budownictwa w Warszawie, za pośrednictwem Łódzkiej Okręgowej Izby Inżynierów Budownictwa w Łodzi w terminie 14 dni od daty jej doręczenia.



[Signature]

Sekretarz
Okręgowej Komisji Kwalifikacyjnej
mgr inż. Henryk Małasiński

[Signature]
Przewodniczący
Okręgowej Komisji Kwalifikacyjnej
mgr inż. Wacław Sawicki

[Signature]
Mgr inż. Budownictwa
Andrzej Kowalski
Uprawniony do projektowania
bez ograniczeń w specjalności
konstrukcyjno-budowlanej
Upr. LOD/0050/POOK/03
tel (044) 724 25 45

[Signature]
Z-ca Przewodniczącego
Okręgowej Komisji Kwalifikacyjnej
mgr inż. Zbigniew Cichoński

Pan Andrzej Kowalski jest upoważniony do:

- 1) projektowania, sprawdzania projektów architektoniczno-budowlanych i sprawowania nadzoru autorskiego zgodnie z art. 14 ust. 3 pkt 1 Prawa budowlanego;
- 2) sprawowania kontroli technicznej utrzymania obiektów budowlanych zgodnie z art. 13 ust. 4 Prawa budowlanego;
- 3) projektowania w specjalnościach drogowej i mostowej w ograniczonym zakresie zgodnie z § 5 ust. 3d rozporządzenia MGPIB.

STARSZY
Wydział Architektury
97-200 Tomaszów Maz.
ul. Barlickiego 23



[Signature]

Sekretarz
Okręgowej Komisji Kwalifikacyjnej
mgr inż. Henryk Małasiński

[Signature]
Przewodniczący

Okręgowej Komisji Kwalifikacyjnej
mgr inż. Wacław Sawicki

[Signature]
Z-ca Przewodniczącego

Okręgowej Komisji Kwalifikacyjnej
mgr inż. Zbigniew Cichoński

Otrzymują:

1. Pan Andrzej Kowalski
ul. O. i A. Makowskich 6 m. 32
97-200 Tomaszów Mazowiecki;
2. Okręgowa Rada Izby ŁOIIB;
3. Główny Inspektor Nadzoru Budowlanego;
4. a/a.

Za zgodność z oryginałem

[Signature]
Mgr inż. Budownictwa
Andrzej Kowalski
Uprawniony do projektowania
bez ograniczeń w specjalności
konstrukcyjno-budowlanej
Upr. LOD/0050/P00K/03
tel. (044) 724 25 45

ŁÓDZKA OKRĘGOWA
IZBA INŻYNIERÓW BUDOWNICTWA

utworzona 23 marca 2002 roku
jako jednostka organizacyjna Polskiej Izby Inżynierów Budownictwa

STAROSTWO POWIATOWE
Wydział Architektury i Budownictwa
97-200 Tomaszów Maz.
ul. Barlickiego 23

Łódź, 17 stycznia 2011 r.

ZAŚWIADCZENIE nr 3766

Pan Andrzej Marek KOWALSKI

zamieszkały: 97-213 Smardzewice

ul. Główna 3 A

jest członkiem Łódzkiej Okręgowej Izby Inżynierów Budownictwa
wpisanym pod numerem ewidencyjnym **ŁOD/BO/3766/03**
i posiada wymagane ubezpieczenie od odpowiedzialności cywilnej za szkody,
które mogą wynikać w związku z wykonywaniem samodzielnych funkcji
technicznych w budownictwie.

Niniejsze zaświadczenie jest ważne
od dnia 1 lutego 2011 r. do 31 stycznia 2012 r.

Za zgodność z oryginałem

Mgr inż. Budownictwa
Andrzej Kowalski
Uprawniony do projektowania
bez ograniczeń w specjalności
konstrukcyjno-budowlanej
Upr. ŁOD/0050/P00K/03
tel. (044) 724 25 45

PRZEWODNICZĄCY
Rody Łódzkiej Okręgowej
Izby Inżynierów Budownictwa
mgr inż. Grzegorz Cieśliński