



WIDOK

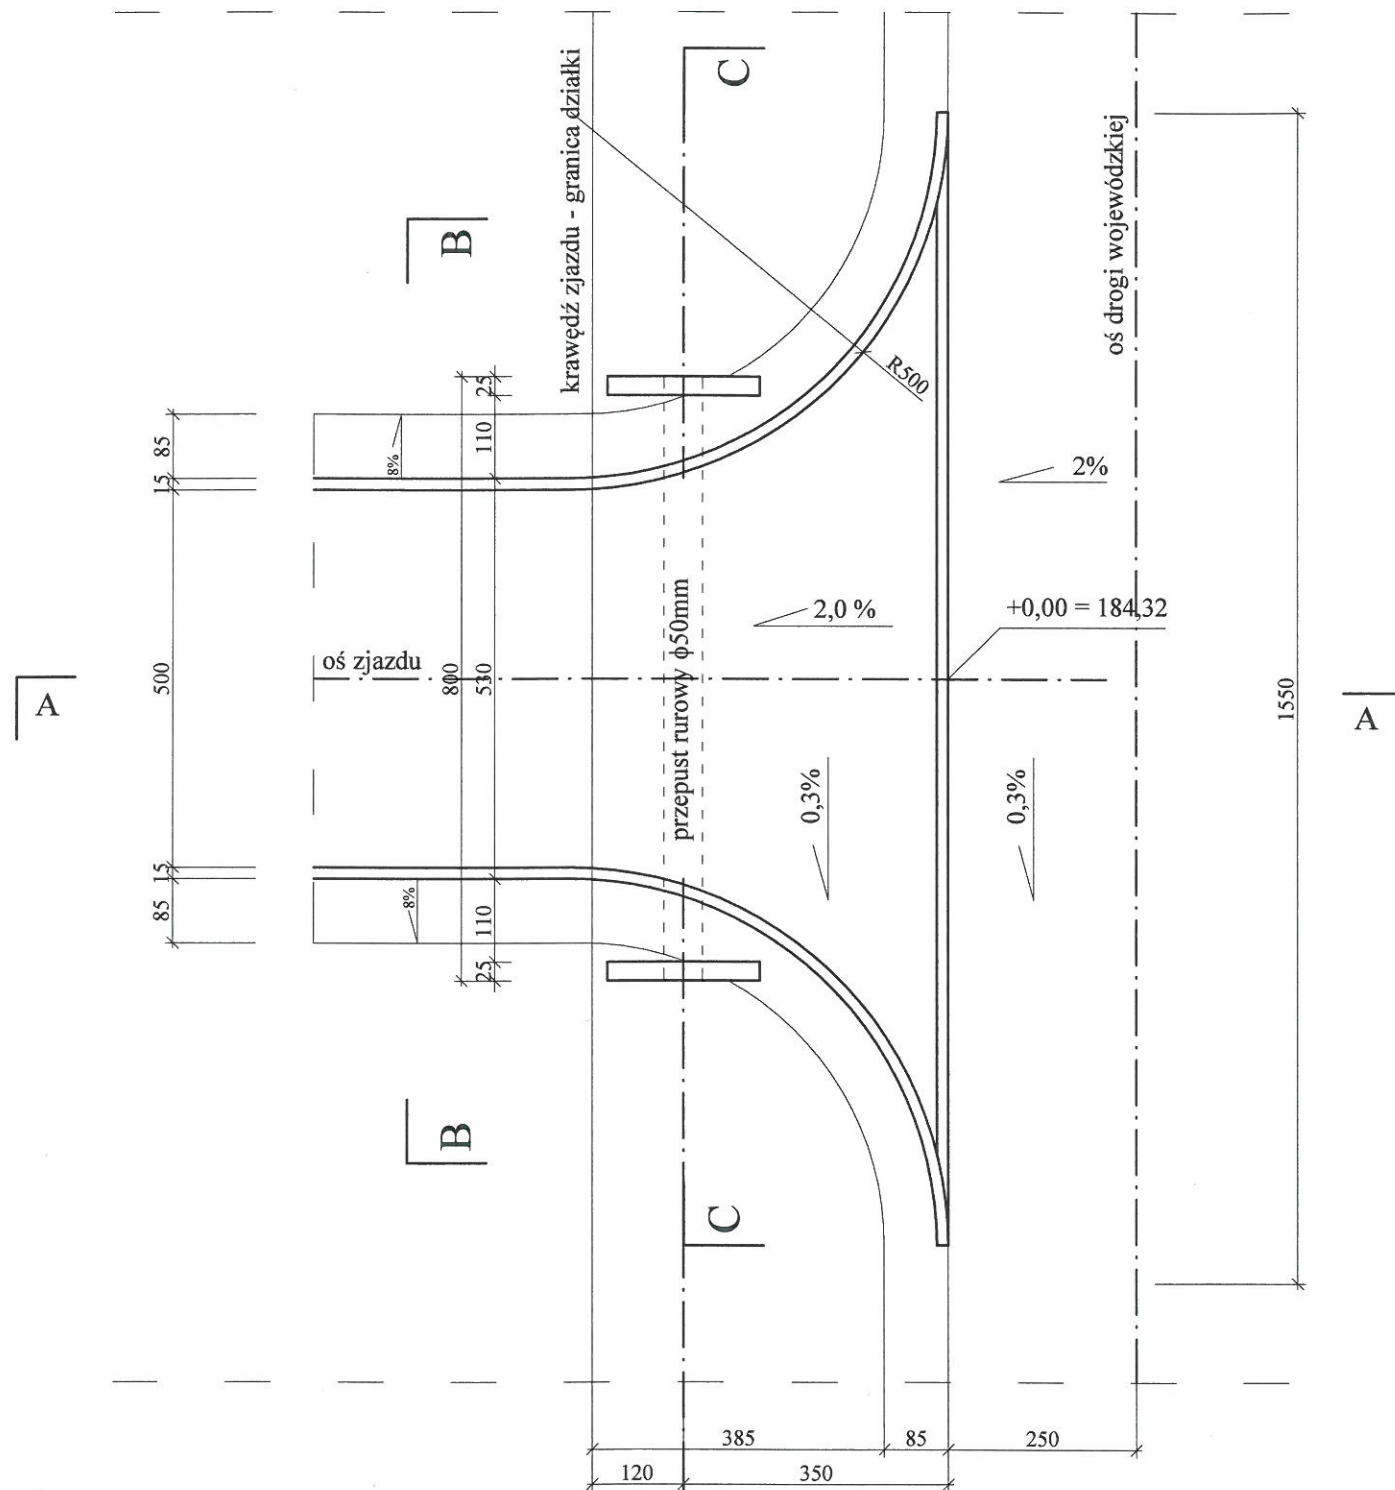

PRZĘKRÓJ A-A

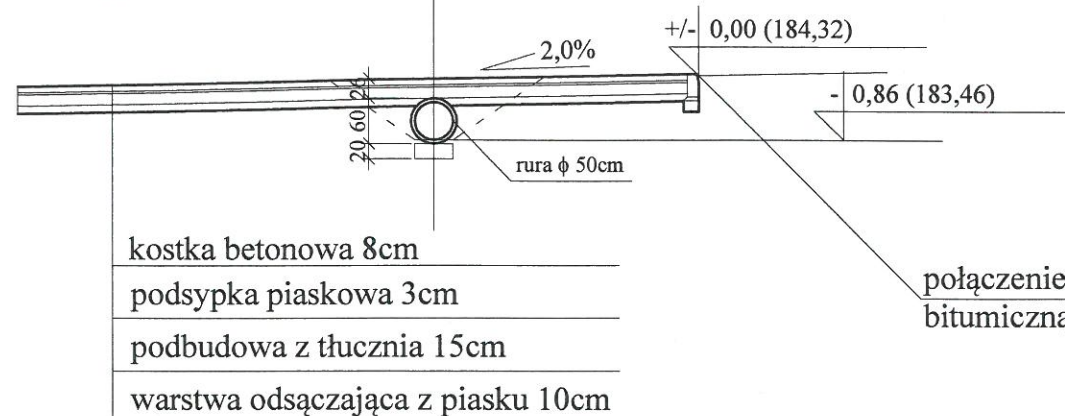


kostka betonowa 8cm
podsypka piaskowa 3cm
podbudowa z tłucznia 15cm
warstwa odsączająca z piasku 10cm

połączenie nawierzchni zjazdu i jezdni uszczelnić bitumiczną masą zalewową

WIDOK I PRZĘKROJE SKALA 1:100

PRZĘKRÓJ B-B

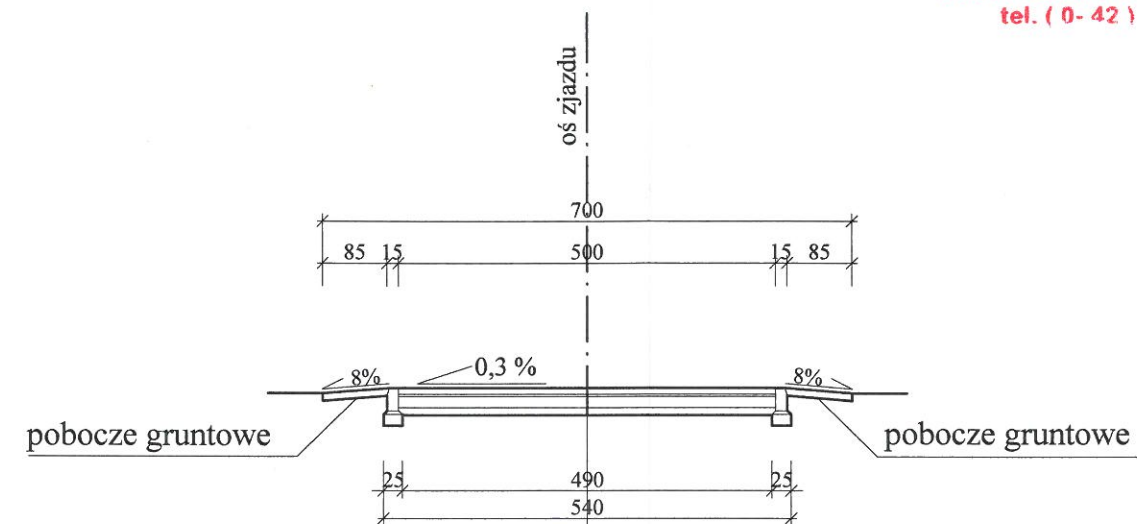

kostka betonowa 8cm
podsypka piaskowa 3cm
podbudowa z tłucznia 15cm
warstwa odsączająca z piasku 10cm

WYDZIAŁ INFRASTRUKTURY
ODDZIAŁ ADMINISTRACJI
ARCHITEKTONICZNO - BUDOWLANE
90-926 Łódź, ul. Piotrkowska 104
tel. (0-42) 664 16 49

ZARZĄD DRÓG WOJEWÓDZKICH W ŁÓDZI
WYDZIAŁ DRÓG
90-113 Łódź, ul. Sienkiewicza 3
Regon 470850645 NIP 726-22-76-617
tel./fax (042) 616-22-84, 616-22-51

SPRAWDZAJĄCY:

mgr inż. budownictwa
Andrzej Kowalczyk
Uprawniony do projektowania
i kierowania robotami budowlanymi
bez ograniczeń w specjalności
konstrukcyjno-budowlanej
Upr. L05/0050/PODR/03, Upr. 126/01/WL

NAZWA OBIEKTU	ZJAZD Z DROGI WOJEWÓDZKIEJ
ADRES OBIEKTU	Będków, działka nr ewid. 304 i 237/1
INWESTOR	Gmina Będków 97-319 Będków ul. Parkowa 3
PROJEKTANT	mgr inż. Krzysztof Bąbol UPRAWNIENIA BUDOWLANE do projektowania bez ograniczeń w specjalności konstrukcyjno-budowlanej Nr ew. NB.IV.7342/82/98
PRZEDMIOT RYSUNKU	3.1. Rzut i przekroje
SKALA 1:100	CZERWIEC 2011r.