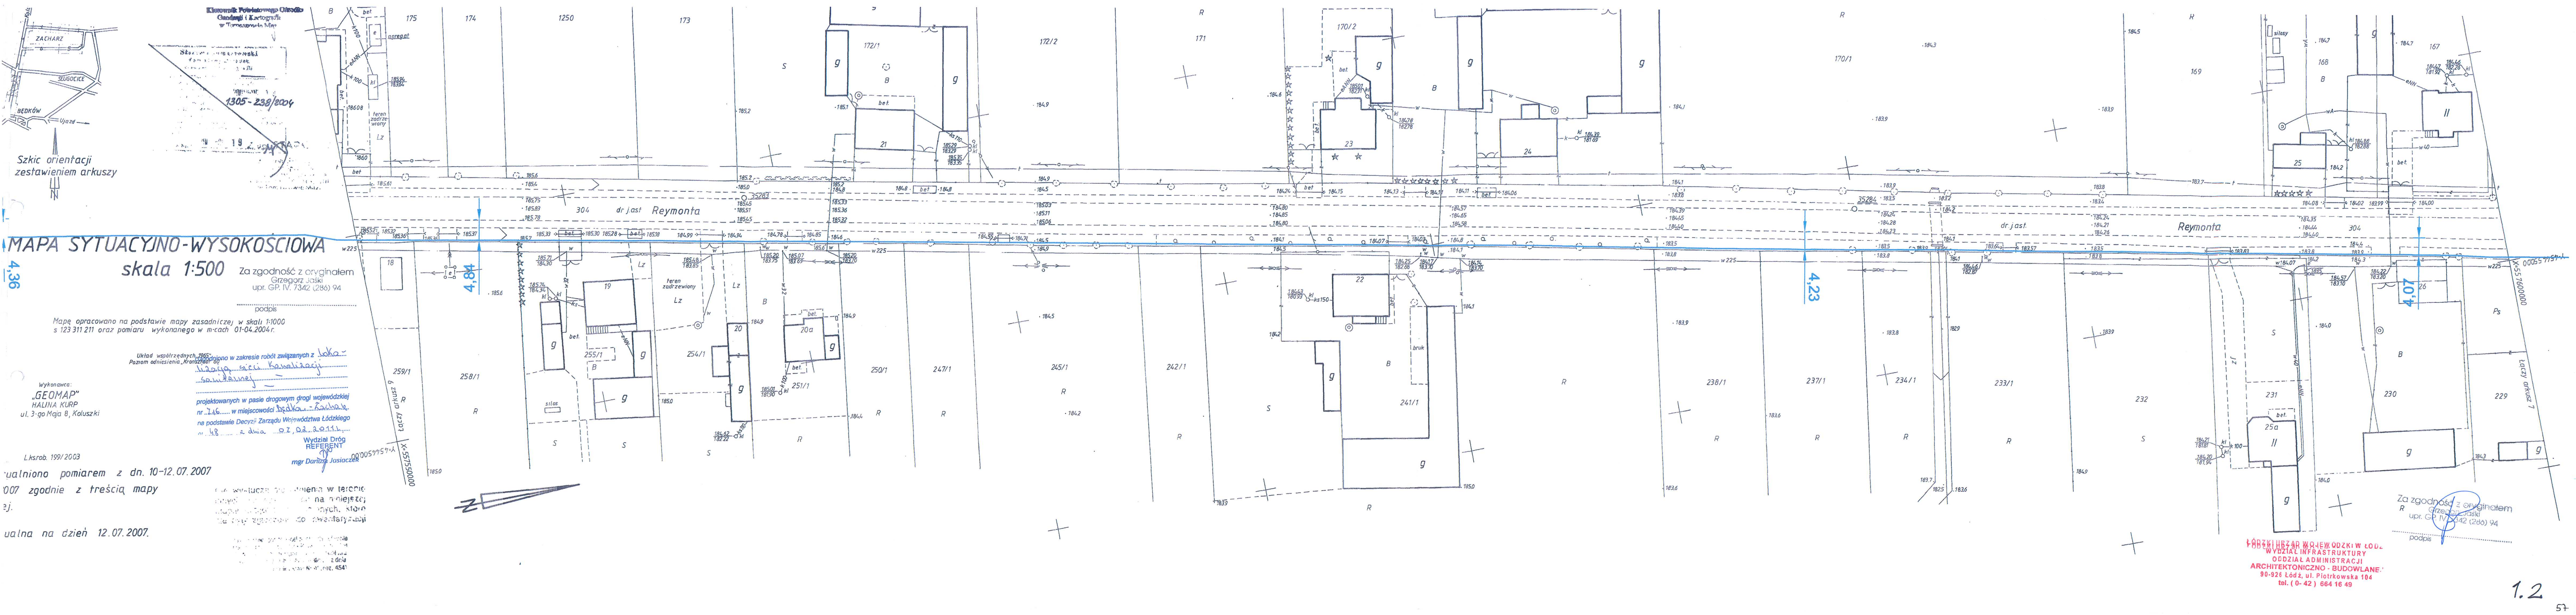
MAPA SYTUACYJNO-WYSOKOŚCIOWA
skala 1:500
Za zgodność z oryginałem
Grzegorz Jaśki
upr. GP. IV. 7342 (286) 94
podpis
Mapę opracowano na podstawie mapy zasadniczej w skali 1:1000
s 123 311 211 oraz pomiaru wykonanego w m-cach 01-04.2004 r.
Wykonawca:
„GEOMAP"
HALINA KURP
ul. 3-go Maja 8, Koluszki
L.ksrob. 199/2003
Szkic orientacji zestawieniem arkuszy
1305-238/2004
dr jast. Reymonta
304
Łączy arkusz 7
Łączy arkusz 9
X=5575500.00
X=5576000.00
4,07
4,23
4,84
4,36
1.2
ŁÓDZKI URZĄD WOJEWÓDZKI W ŁODZI
WYDZIAŁ INFRASTRUKTURY
ODDZIAŁ ADMINISTRACJI
ARCHITEKTONICZNO - BUDOWLANEJ
90-926 Łódź, ul. Piotrkowska 104
tel. (0-42) 664 16 49
Wydział Dróg
REFERENT
mgr Dariusz Jusiaczek
ualnia na dzień 12.07.2007.