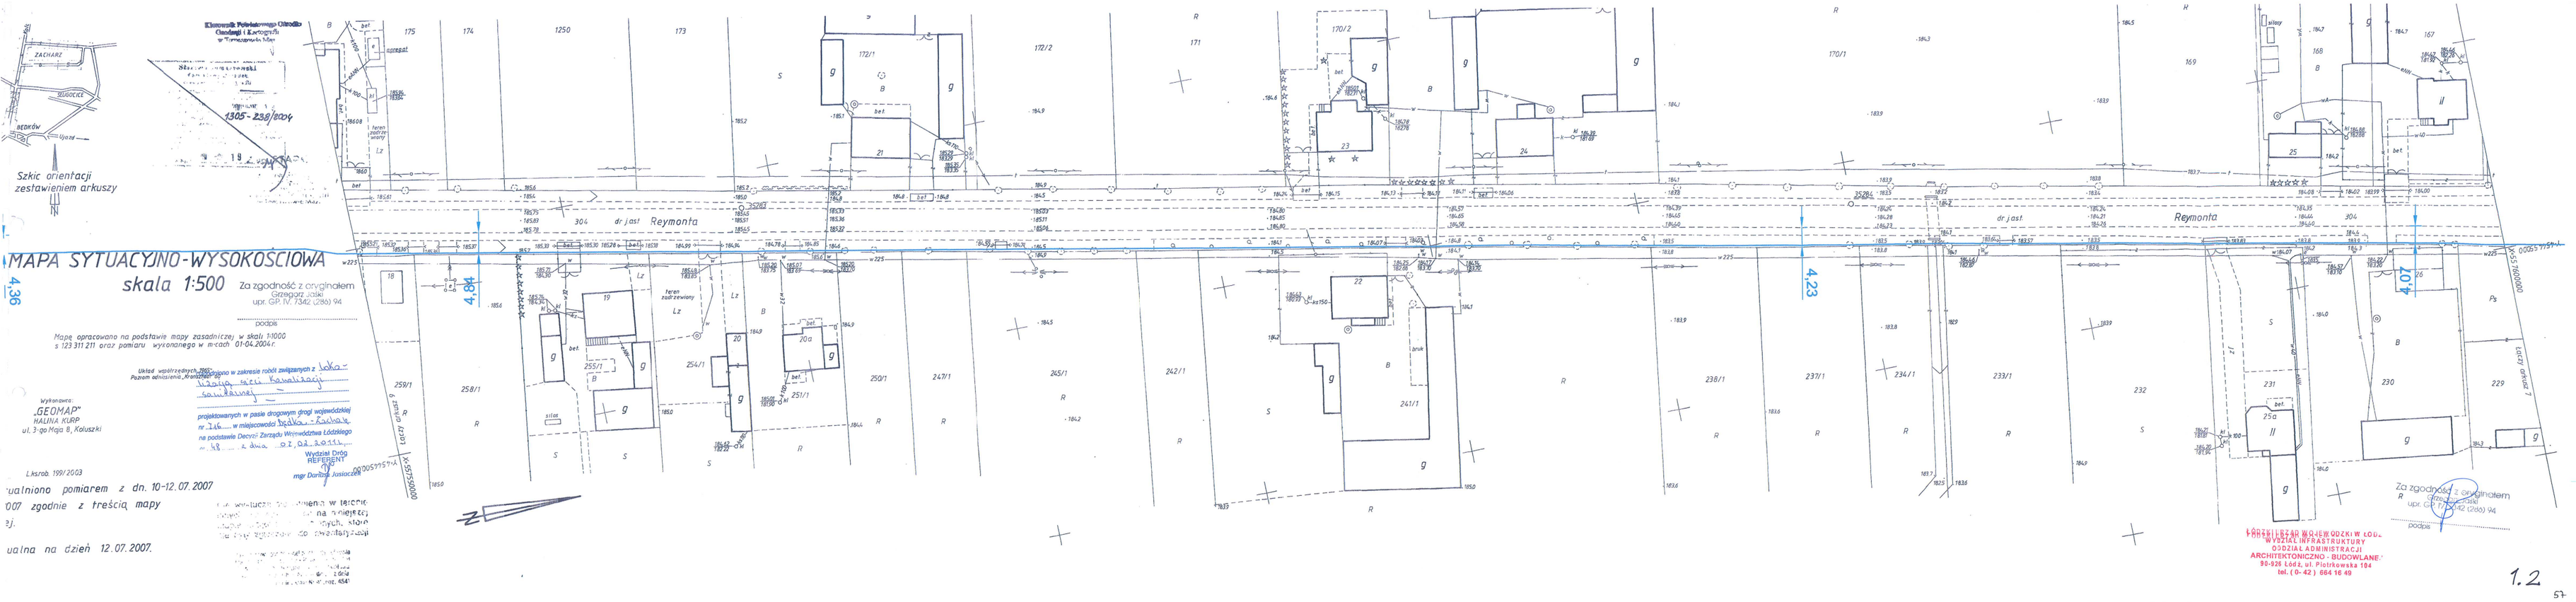

Szkic orientacji zestawieniem arkuszy
ZACHARZ
SUGOCICE
BEDKÓW
Ujazd
1305 - 238/2004
MAPA SYTUACYJNO-WYSOKOŚCIOWA
skala 1:500
Za zgodność z oryginałem
Grzegorz Jaśki
upr. GP. IV. 7342 (286) 94
podpis
Mapę opracowano na podstawie mapy zasadniczej w skali 1:1000 s 123 311 211 oraz pomiaru wykonanego w m-cach 01-04.2004 r.
Układ współrzędnych 2000
Poziom odniesienia „Kronstadt"
Wykonawca:
„GEOMAP"
HALINA KURP
ul. 3-go Maja 8, Koluszki
L.ksrob. 199/2003
ualniono pomiarem z dn. 10-12.07.2007
007 zgodnie z treścią mapy
ej.
ualna na dzień 12.07.2007.
Wydział Dróg
REFERENT
mgr Dariusz Jusiaczek
Reymonta
dr. jast.
4,36
4,84
4,23
4,07
Łączy arkusz 7
Łączy arkusz 9
Za zgodność z oryginałem
Grzegorz Jaśki
upr. GP. IV. 7342 (286) 94
podpis
ŁÓDZKI ZAKŁAD WOJEWÓDZKI W ŁODZI
WYDZIAŁ INFRASTRUKTURY
ODDZIAŁ ADMINISTRACJI
ARCHITEKTONICZNO - BUDOWLANEJ
90-926 Łódź, ul. Piotrkowska 104
tel. (0-42) 664 16 49

1.2

57