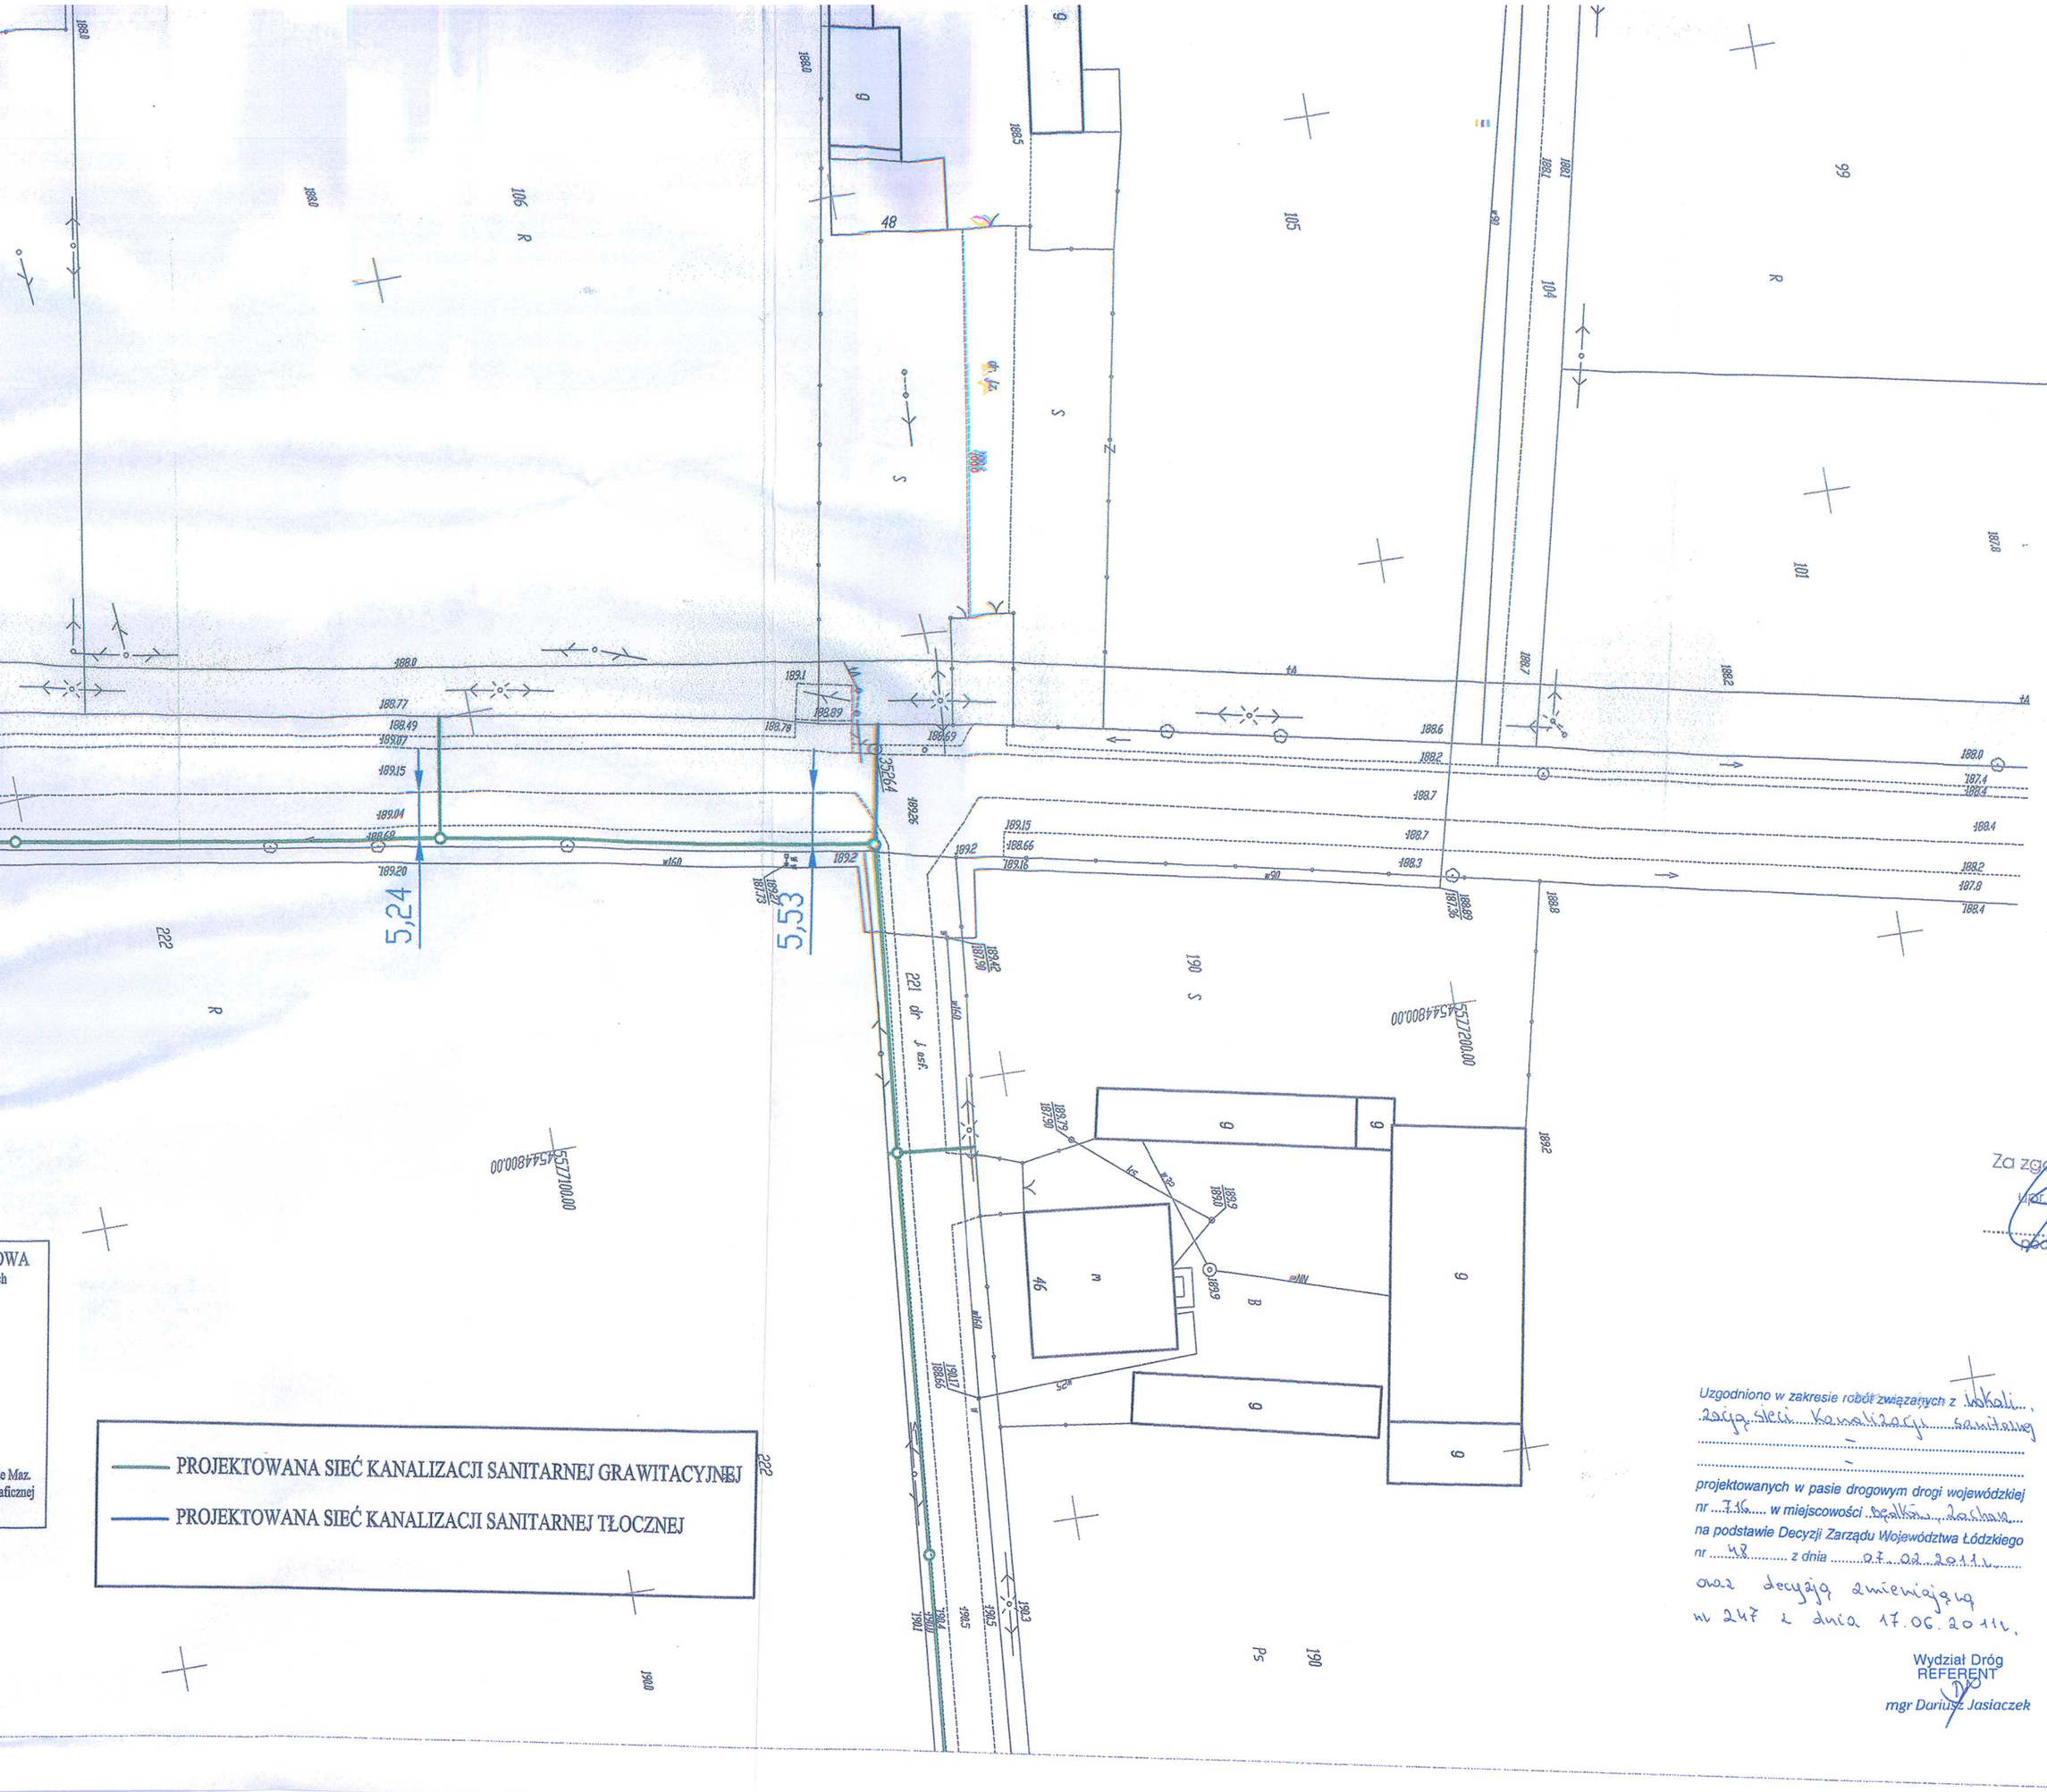

Za zgodność z oryginałem
Grzegorz Jaśki
upr. GP. IV. 7342 (286) 94
podpis

Za zgodność z oryginałem
Grzegorz Jaśki
upr. GP. IV. 7342 (286) 94
podpis

Uzgodniono w zakresie robót związanych z lokali... sieci kanalizacji sanitarnej ... projektowanych w pasie drogowym drogi wojewódzkiej nr 716 ... w miejscowości Będków, Zacharz ... na podstawie Decyzji Zarządu Województwa Łódzkiego nr 48 ... z dnia 07.03.2011 r. ... oraz decyzją zmieniającą nr 247 z dnia 17.06.2011 r.

Wydział Dróg
REFERENT
mgr Dariusz Jasiaczek

ŁÓDZKI URZĄD WOJEWÓDZKI W ŁODZI
WYDZIAŁ INFRASTRUKTURY
ODDZIAŁ ADMINISTRACJI
ARCHITEKTONICZNO - BUDOWLANEJ
90-926 Łódź, ul. Piotrkowska 104
tel. (0- 42) 664 16 49

REW. ZAKRES REWIZJI DATA

TYTUŁ PROJEKTU: **BUDOWA SIECI KANALIZACJI SANITARNEJ BĘDKÓW - ZACHARZ - GMINA BĘDKÓW** ETAP

TYTUŁ OPRACOWANIA PODETAP

INWESTOR
GMINA BĘDKÓW
URZĄD GMINY BĘDKÓW
UL. PARKOWA 3
97 – 319 BĘDKÓW

Za zgodność z oryginałem
Grzegorz Jaśki
upr. GP. IV. 7342 (286) 94
podpis

GENERALNY PROJEKTANT
P.P.W. "BIOPROJEKT"
Grzegorz Jaśki
ul. Fabryczna 26
97-310 Moszczenica

ADRES DO KORESPONDENCJI:
97-300 Piotrków Tryb.
ul. Armii Krajowej 22b/9
(044) 737-09-10
bioprojekt@interia.pl
bioprojekt@bioprojekt.com.pl

NR KONTRAKTU:
NR UMOWY:
DATA UMOWY:

JEDNOSTKA PROJEKTOWA
P.P.W. "BIOPROJEKT"
Grzegorz Jaśki
ul. Fabryczna 26
97-310 Moszczenica

NR KONTRAKTU:
DATA:
NR RYSUNKU:

IMIĘ I NAZWISKO	NR UPRAWNIEŃ	PODPIS:
PROJEKTANT: MGR INŻ. GRZEGORZ JAŚKI	GP.IV.7342/286/94	
ASYSTENT PROJEKTANTA: MACIEJ JAŚKI		

FAZA: **PROJEKT BUDOWLANY** — OZNACZENIE FAZY: **PB**

BRANŻA: **SANITARNA** — OZNACZENIE BRANŻY OGÓLNE: **IS**

TYTUŁ RYSUNKU: **PROJEKT ZAGOSPODAROWANIA TERENU** — OZNACZENIE RYSUNKU SZCZEGÓŁOWE: **PZT**

SKALA: 1:500
DATA: 2011.04
NR RYSUNKU: **PB-PZT-02**
REWIZJA: **00**

G2