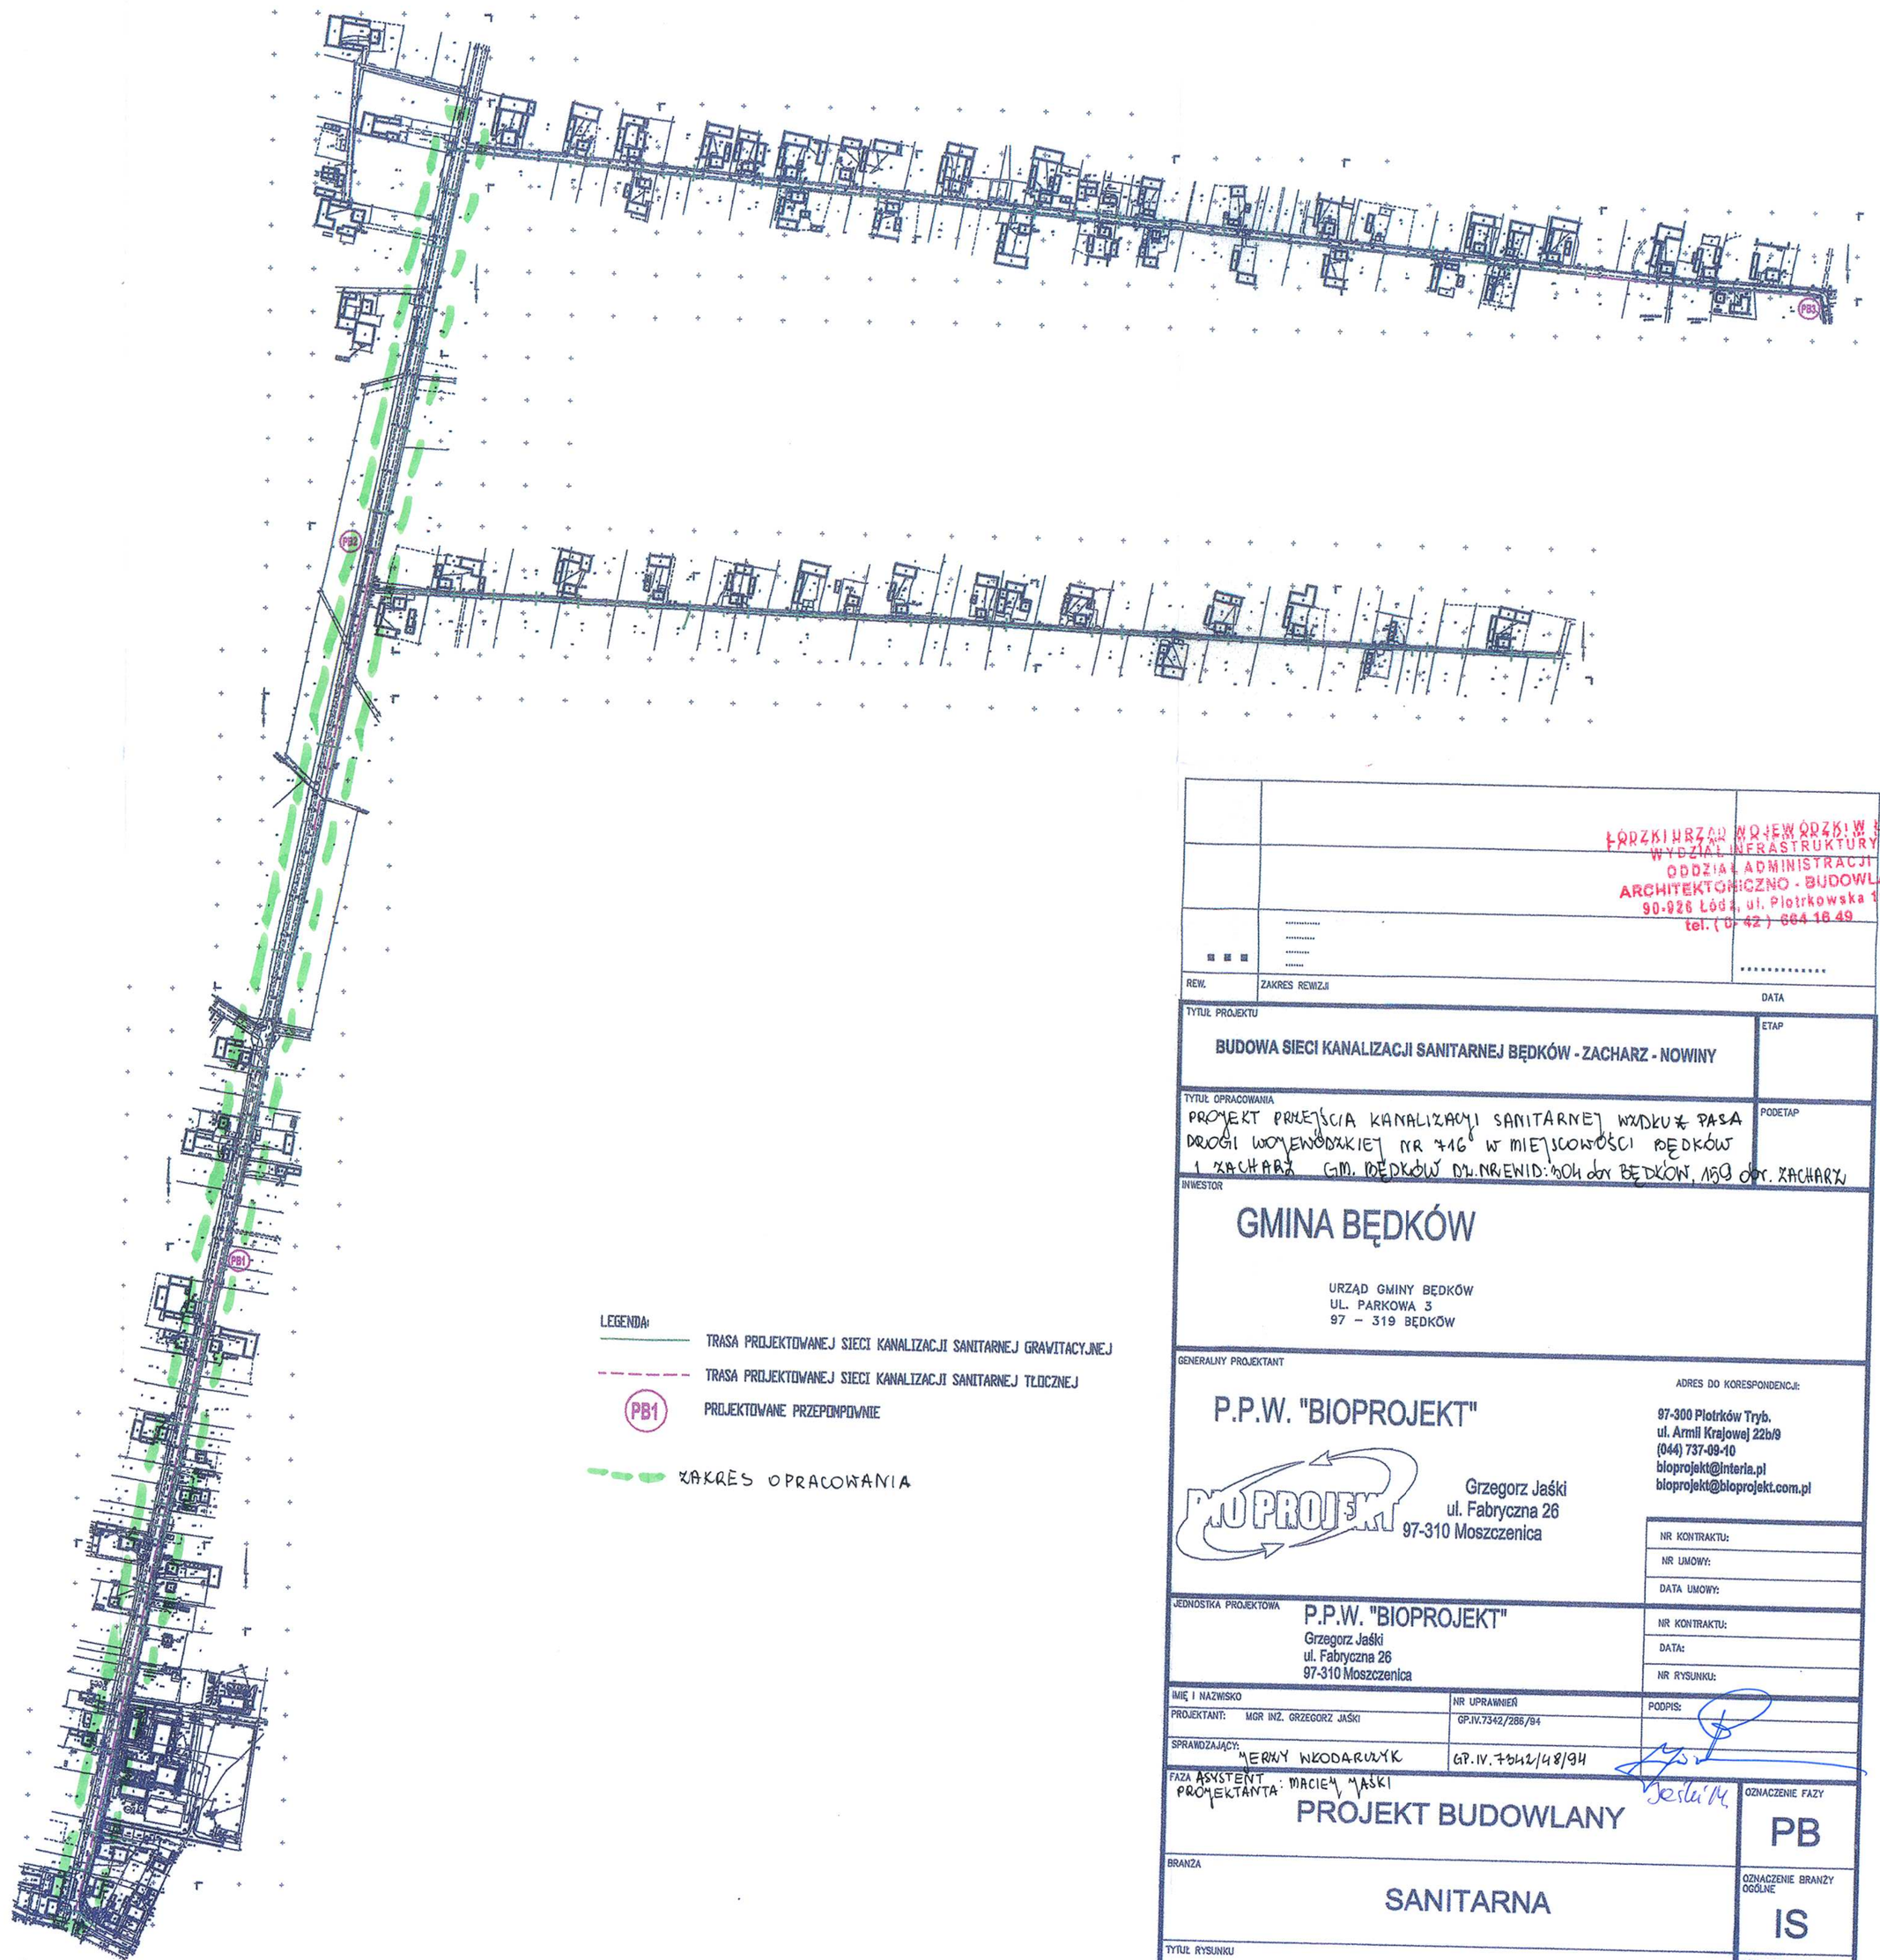

LEGENDA:

- TRASA PROJEKTOWANEJ SIECI KANALIZACJI SANITARNEJ GRAWITACYJNEJ
- TRASA PROJEKTOWANEJ SIECI KANALIZACJI SANITARNEJ TŁOCZNEJ
- PB1 PROJEKTOWANE PRZEPOMPOWNIE
- ZAKRES OPRACOWANIA

ŁÓDZKI URZĄD WOJEWÓDZKI W ŁODZI
WYDZIAŁ INFRASTRUKTURY
ODDZIAŁ ADMINISTRACJI
ARCHITEKTONICZNO - BUDOWLANEJ
90-926 Łódź, ul. Piotrkowska 104
tel. (0- 42) 664 16 49

REW.	ZAKRES REWIZJI	DATA
...	.....	.....

TYTUŁ PROJEKTU: **BUDOWA SIECI KANALIZACJI SANITARNEJ BĘDKÓW - ZACHARZ - NOWINY**

ETAP:

TYTUŁ OPRACOWANIA: PROJEKT PRZEŁOŻENIA KANALIZACJI SANITARNEJ WZDŁUŻ PASA DROGI WOJEWÓDZKIEJ NR 716 W MIEJSCOWOŚCI BĘDKÓW I ZACHARZ GM. BĘDKÓW DZ. NR EWID: 404 obr. BĘDKÓW, 159 obr. ZACHARZ

PODETAP:

INWESTOR

GMINA BĘDKÓW

URZĄD GMINY BĘDKÓW
UL. PARKOWA 3
97 – 319 BĘDKÓW

GENERALNY PROJEKTANT

P.P.W. "BIOPROJEKT"

Grzegorz Jaśki
ul. Fabryczna 26
97-310 Moszczenica

ADRES DO KORESPONDENCJI:

97-300 Piotrków Tryb.
ul. Armii Krajowej 22b/9
(044) 737-09-10
bioprojekt@interia.pl
bioprojekt@bioprojekt.com.pl

NR KONTRAKTU:
NR UMOWY:
DATA UMOWY:

JEDNOSTKA PROJEKTOWA

P.P.W. "BIOPROJEKT"
Grzegorz Jaśki
ul. Fabryczna 26
97-310 Moszczenica

NR KONTRAKTU:
DATA:
NR RYSUNKU:

IMIĘ I NAZWISKO	NR UPRAWNIEŃ	PODPIS:
PROJEKTANT: MGR INŻ. GRZEGORZ JAŚKI	GP.IV.7342/286/84	
SPRAWDZAJĄCY: HENRYK WŁODARCZYK	GP.IV.7342/48/94	

FAZA PROJEKTANTA: ASYSTENT: MACIEJ JAŚKI

PROJEKT BUDOWLANY — OZNACZENIE FAZY: **PB**

BRANŻA: **SANITARNA** — OZNACZENIE BRANŻY OGÓLNE: **IS**

TYTUŁ RYSUNKU: **ORIENTACJA** — OZNACZENIE RYSUNKU SZCZEGÓŁOWE:

SKALA	NR RYSUNKU	REWIZJA
1:5000	**PB-IS-01**	**00**
DATA 2011.04		