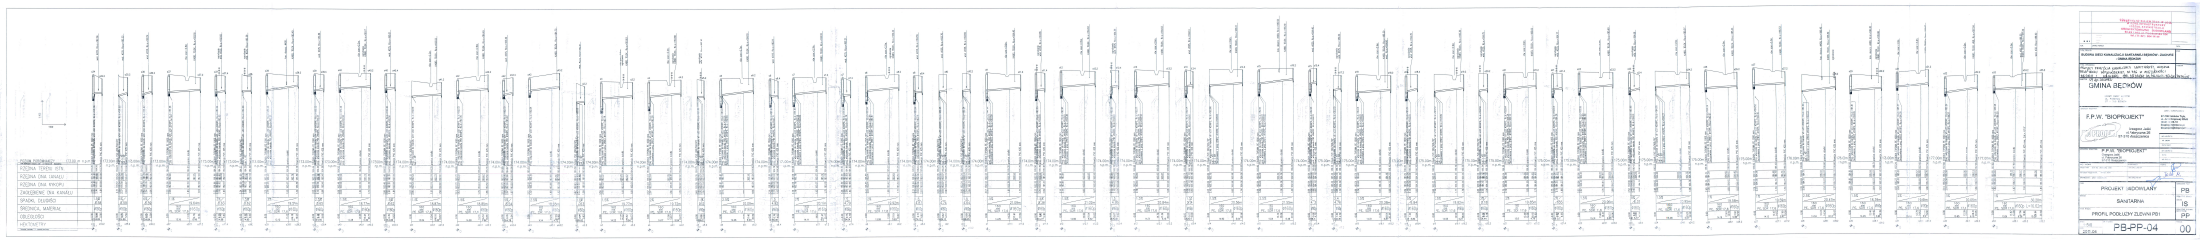

BUDOWA SIECI KANALIZACJI SANITARNEJ I WODOCIĄGU GMINA BIECHÓW

GMINA BIECHÓW

F.P.W. "BIOPROJEKT"

PROJEKT WSTĘPNY

PROJEKT WYKONAWCZY

PROJEKT INWENTARYZACJI POWYKONAWCZEJ

PROJEKT ZAMIENNY

PROJEKT ADAPTACYJNY

PROJEKT ZAGOSPODAROWANIA TERENU

PROJEKT BUDOWLANY

SANITARNA

PROFIL PODŁUŻNY ZLEWNI PB1

PB-PP-04

PB

IS

PP

00