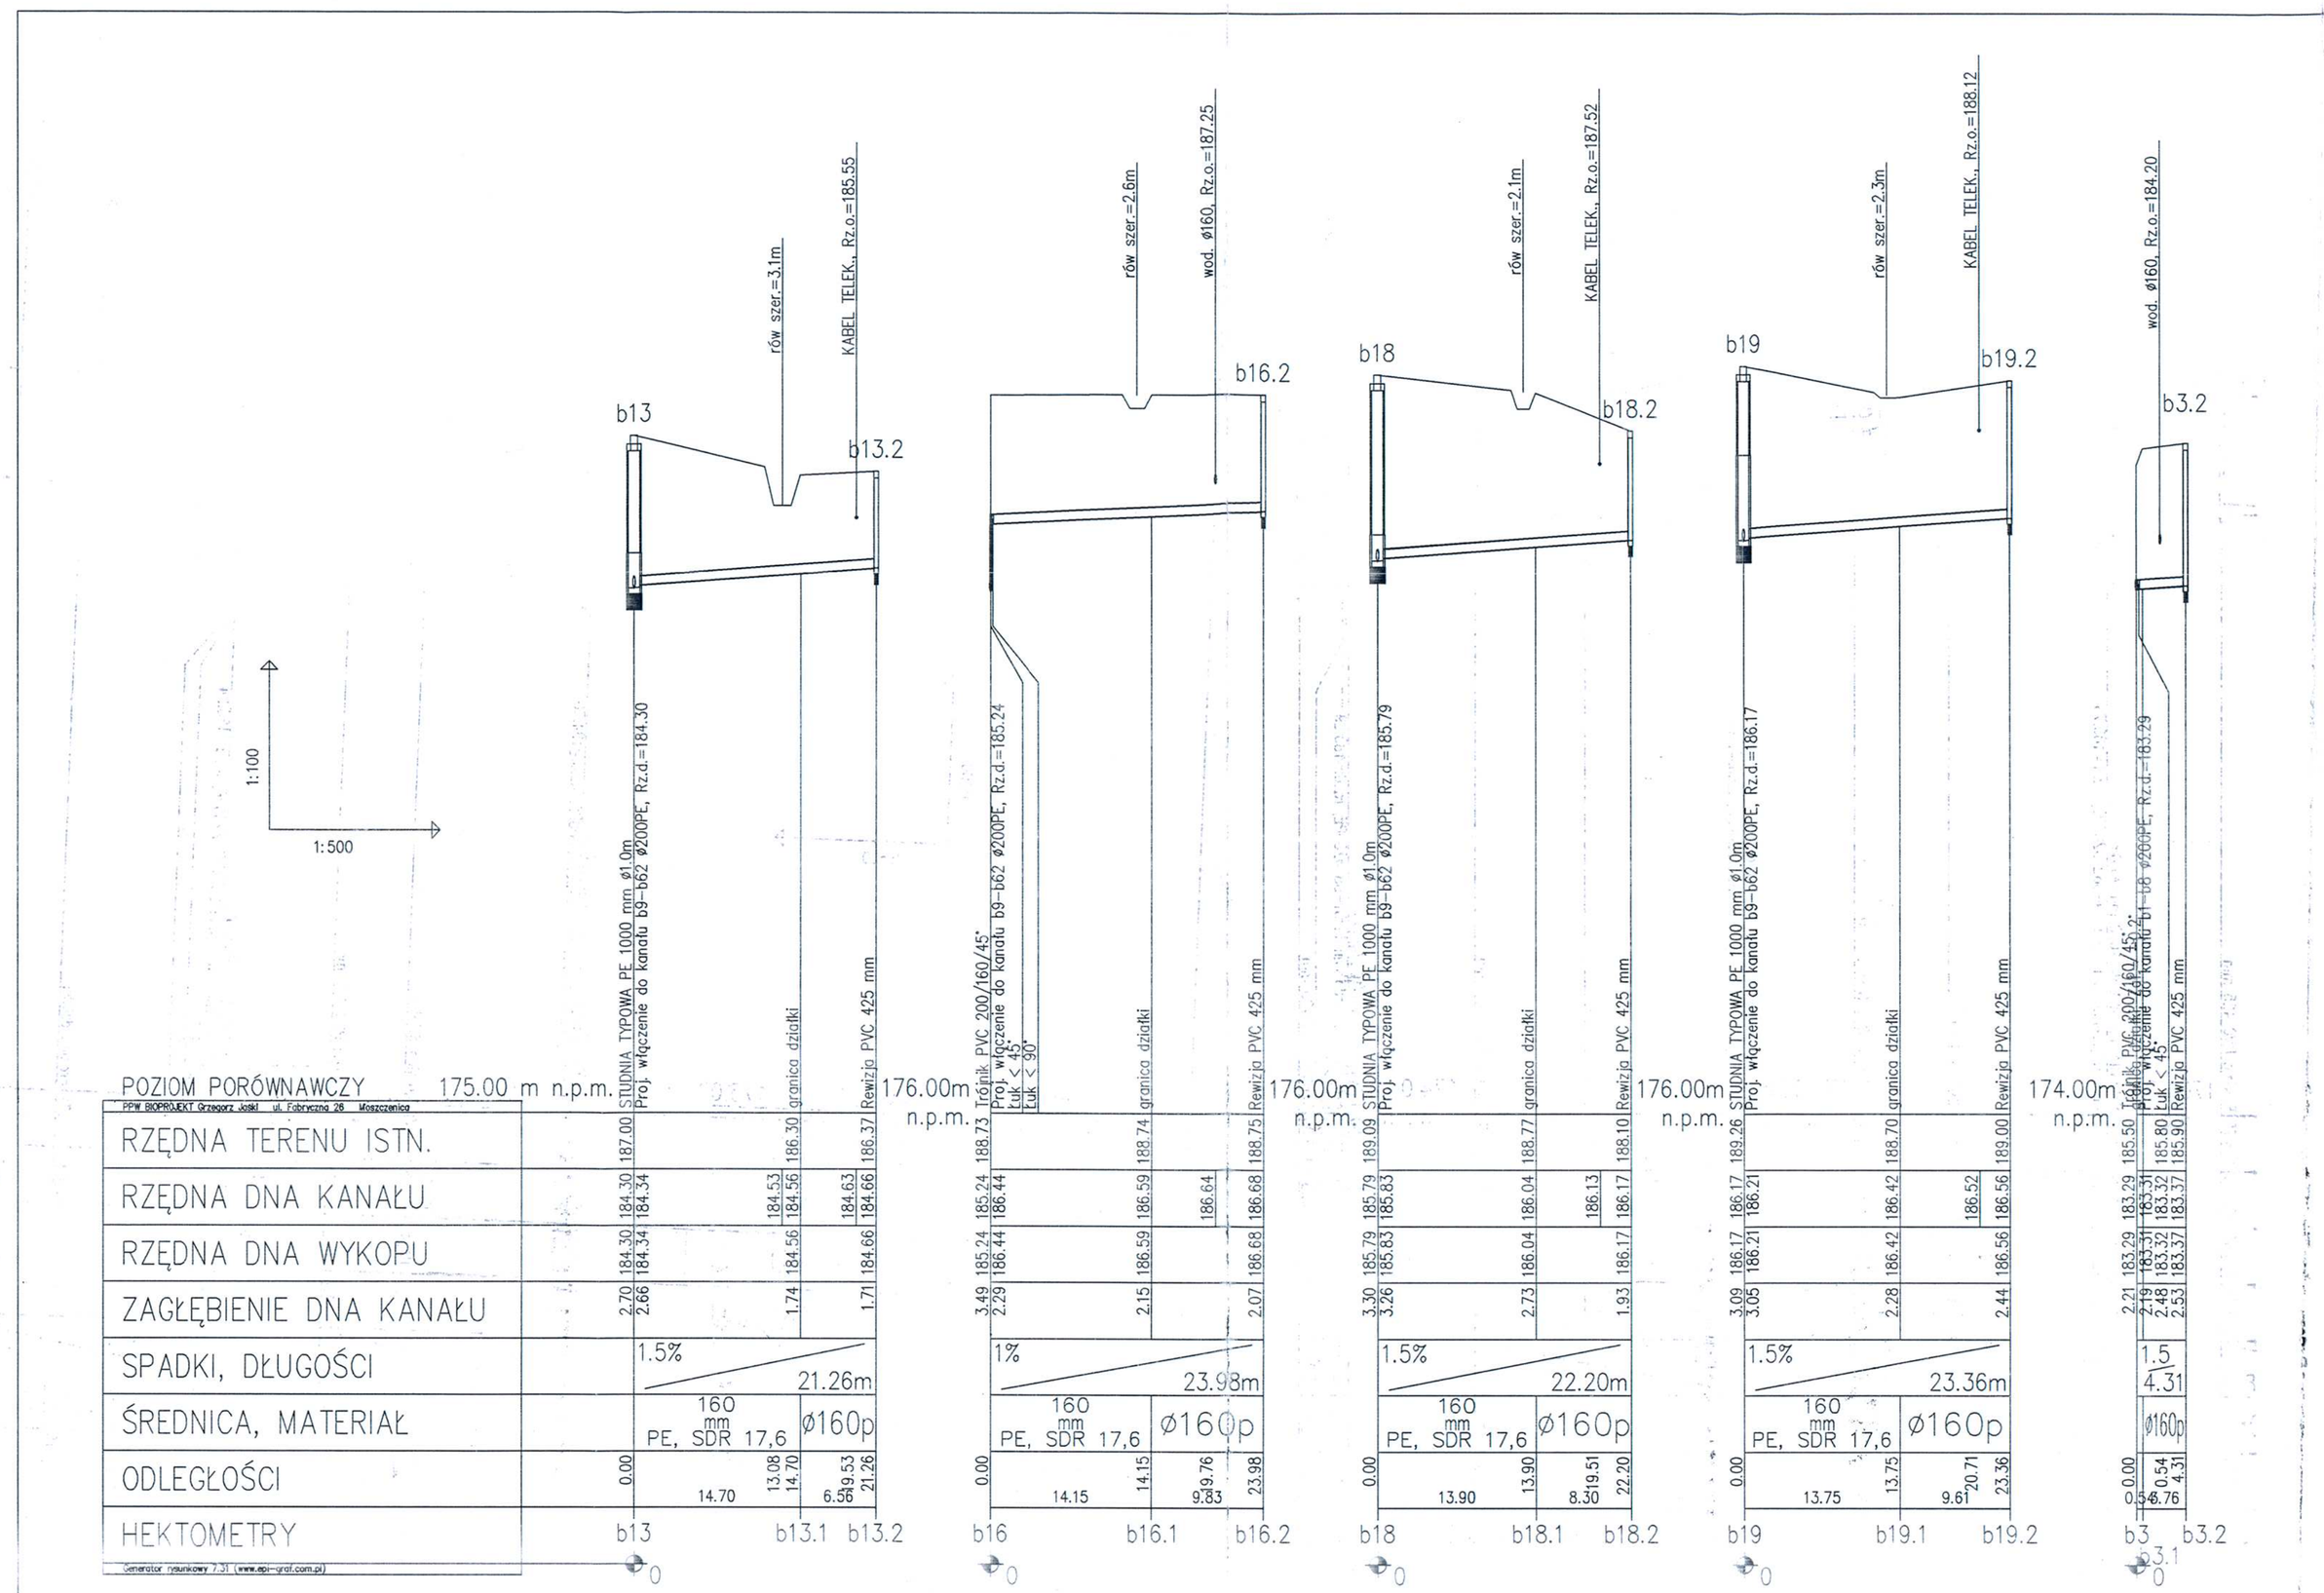

ŁÓDZKI URZĄD WOJEWÓDZKI
WYDZIAŁ INFRASTRUKTURY
ODDZIAŁ ADMINISTRACJI
ARCHITEKTONICZNO - BUDOWLANEJ
90-926 Łódź, ul. Piotrkowska 104
tel. (0- 42) 664 16 49

REW. | ZAKRES REWIZJI | DATA

TYTUŁ PROJEKTU
BUDOWA SIECI KANALIZACJI SANITARNEJ BĘDKÓW - ZACHARZ - GMINA BĘDKÓW

ETAP

TYTUŁ OPRACOWANIA
PROJEKT PRZEJŚCIA KANALIZACJI SANITARNEJ WZDŁUŻ PASA DROGI WOJEWÓDZKIEJ NR 716 W MIEJSCOWOŚCI BĘDKÓW I ZACHARZ GM. BĘDKÓW NUMER EWID: 304 obr. BĘDKÓW, 159 obr. ZACHARZ

PODETAP

INWESTOR
GMINA BĘDKÓW
URZĄD GMINY BĘDKÓW
UL. PARKOWA 3
97 - 319 BĘDKÓW

GŁÓWNY PROJEKTANT
P.P.W. "BIOPROJEKT"
Grzegorz Jaśki
ul. Fabryczna 26
97-310 Moszczenica

ADRES DO KORESPONDENCJI:
97-300 Piotrków Tryb.
ul. Armii Krajowej 22b/9
(044) 737-09-10
bioprojekt@interia.pl
bioprojekt@bioprojekt.com.pl

NR KONTRAKTU:
NR UMOWY:
DATA UMOWY:

KONSTRUKCJA PROJEKTOWA
P.P.W. "BIOPROJEKT"
Grzegorz Jaśki
ul. Fabryczna 26
97-310 Moszczenica

NR KONTRAKTU:
DATA:
NR RYSUNKU:

IMIĘ I NAZWISKO	NR UPRAWNIEŃ	PODPIS:
PROJEKTANT: MGR INŻ. GRZEGORZ JAŚKI	GP.IV.7342/286/94	
ASYSTENT PROJEKTANTA: MACIEJ JAŚKI		
SPRAWDZAJĄCY: JERZY WŁODARCZYK	GP.IV.7342/48/94	

FAZA
PROJEKT BUDOWLANY
OZNACZENIE FAZY: PB

BRANŻA
SANITARNA
OZNACZENIE BRANŻY OGÓLNE: IS

TYTUŁ RYSUNKU
PROFIL PODŁUŻNY ZLEWNI PB2
OZNACZENIE RYSUNKU SZCZEGÓŁOWE: PP

SKALA 1:500
DATA 2011.04
NR RYSUNKU PB-PP-06
REWIZJA 00