ŁÓDZKI KLUB GAZ. WYŚCIG. W ŁODZI
WYDZIAŁ INFRASTRUKTURY
ODDZIAŁ ADMINISTRACJI
ARCHITEKTONICZNO - BUDOWLANE
90-926 Łódź, ul. Piotrkowska 104
tel. (0- 42) 664 16 49
Załącznik do pisma / decyzji nr 286/M
z dnia 1.69.M.r.
L. Dz. .....

GEODETA UPRAWNIONY
Nr upr. 19264
mgr inż. Jolanta Małyśniak-Łysik
tel. 0 515 131 717

GEODETA UPRAWNIONY
Usługi geodezyjne i kartograficzne
SIEDZIBA: 97-300 Piotrków Trybunalski
ul. Folwarczna 16B
BIURO: 97-330 Sulejów, ul. Konecka 36
tel: 605 952 602, 515 131 717
[illegible] NIP 7220505021

Starostwo Tomaszowskie
Wydział Geodezji i Gospodarki Nieruchomościami
Powiatowy Ośrodek Dokumentacji
Geodezyjnej i Kartograficznej
W obszarze oznaczonym linią ..... zgłoszono skreślonych treści mapy zasadniczej.
Dokumenty z pomiaru uzupełniający zostały przyjęte do zasobu powiatowego w dniu 27.06.2011
i zaewidencjonowane pod nr 2237/2011
Niniejsza mapa może służyć do celów projektowych.
Projektowane obiekty budowlane wymagające pozwolenia na budowę podlegają wytyczeniu i inwentaryzacji powykonawczej przez jednostki uprawnione do wykonywania prac geodezyjnych.
Tomaszów Maz. 27.06.2011
Kierownik Referatu
Geodezji i Gospodarki Nieruchomościami

Nie wyklucza się istnienia w terenie innych nie wykazanych na niniejszej mapie urządzeń podziemnych, które nie były zgłoszone do inwentaryzacji

Podstawa prawna podlegania zgłoszeniu: ustawa z dnia 17.05.1989 - Prawo Geodezyjne i Kartograficzne. Rozporządzenie Ministra Spraw Wewnętrznych i Administracji z dnia 16.04.1998r. Dziennik Ustaw nr 46 poz. 494.

Uzgodniono w zakresie robót związanych z
ZJAZDEM I PRZEBUDOWĄ
BUDOWLANYM ZJAZDU
projektowanych w pasie drogowym drogi wojewódzkiej
nr 716 w miejscowości BĘDKÓW
na podstawie Decyzji Zarządu Województwa Łódzkiego
nr 205 z dnia 01.7.2011

ZARZĄD DRÓG WOJEWÓDZKICH W ŁODZI
WYDZIAŁ DRÓG
90-113 Łódź, ul. Sienkiewicza 3
Regon 470650645 NIP 726-22-76-617
tel./fax (042) 616-22-84, 616-22-51

GEODETA UPRAWNIONY
Nr upr. 19264
mgr inż. Jolanta Małyśniak-Łysik
tel. 0 515 131 717

Za zgodność z oryginałem mapy.

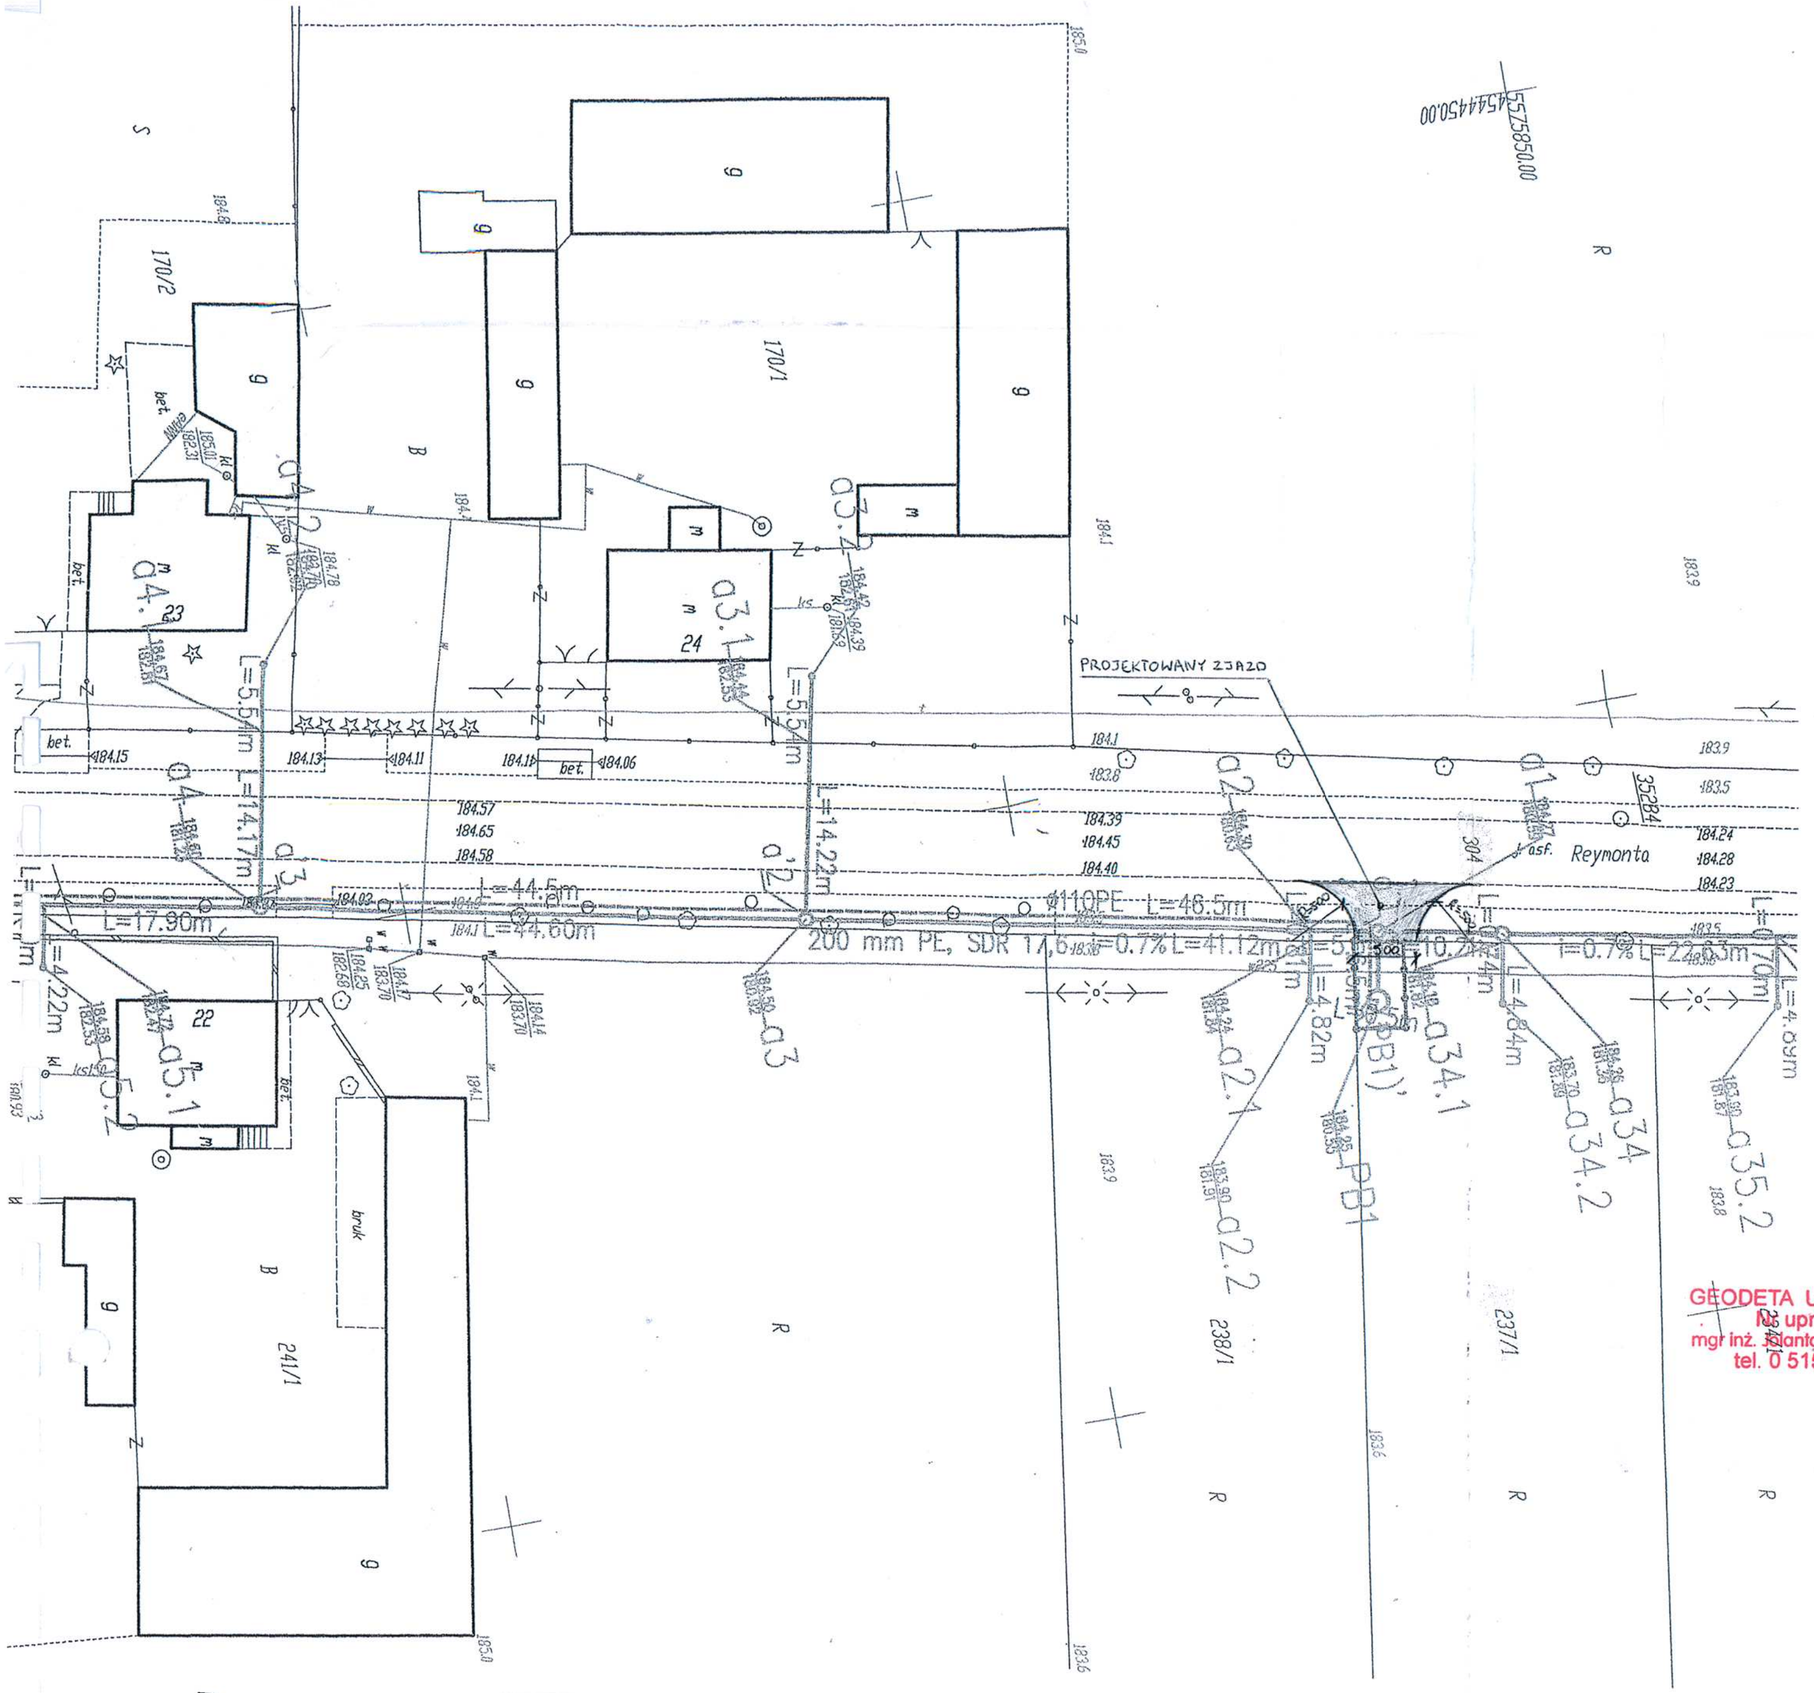

KUBI	Firma KUBI 97-200 Tomaszów Maz.	mgr inż. Krzysztof Bąbol ul. Ks. Popiełuszki 65
	BRANŻA: DROGI	PROJEKT BUDOWLANY
NAZWA INWESTYCJI	ZJAZD PUBLICZNY Z DROGI WOJEWÓDZKIEJ NR 716	
ADRES INWESTYCJI	Będków, działka nr ewid. 237/1 i 304 (dr. wojewódzka nr 716 Koluszki-Piotrków Tryb.)	
INWESTOR	Gmina Będków ul. Parkowa 3, 97-319 Będków	
projektant:	mgr inż. Krzysztof Bąbol UPRAWNIENIA BUDOWLANE do projektowania bez ograniczeń w specjalności konstrukcyjno-budowlanej Nr ew. NB.IV.7342/82/98	
TEMAT: PROJEKT ZAGOSPODAROWANIA DZIAŁKI		NR. RYS 1.4.
DATA: czerwiec 2011r.	SKALA: 1:500	

SPRAWDZAJĄCY:
mgr inż. budownictwa
Andrzej Kowalski
Uprawniony do projektowania i kierowania robotami budowlanymi bez ograniczeń w specjalności konstrukcyjno-budowlanej
Upr. LOD/0050/POOK/03, Upr. 126/01/W

woj. łódzkie
gm. Będków
obr. Zacharz dz. 221
obr. Będków dz. 304
obr. Nowiny dz. 53

MAPA SYTUACYJNO-WYSOKOŚCIOWA

SKALA 1:500

z geodezyjną inwentaryzacją urządzeń podziemnych

SŁUŻY DO CELÓW PROJEKTOWYCH

1. Układ współrzędnych "65".
2. Poziom odniesienia Kronsztadt.
3. Mapę wykonano na podstawie mapy zasadniczej w skali 1:1000 sekcje: 123.311.123, 123.311.114, 123.311.113, 123.311.161, 123.311.162, 123.311.163, 123.311.171, 123.311.211, 123.311.213 oraz pomiaru własnego wykonanego w czerwcu 2011r.
4. Granice działek wniesiono na podstawie danych z ewidencji gruntów.
5. Urządzenia projektowane sprawdzono w ZUD.

MAPA AKTUALNA NA DZIEŃ 10.06.2011r. w zakresie opracowania

Nie wyklucza się istnienia w terenie innych nie wykazanych na niniejszej mapie urzadzeń podziemnych, które nie były zgłoszone do inwentaryzacji. Za przewody nie zgłoszone do inwentaryzacji geodezyjnej wykonawca niniejszej mapy nie ponosi odpowiedzialności.

Robota została zgłoszona pod nr KERG 1305-20/2011 PODGiK w Tomaszowie Mazowieckim.
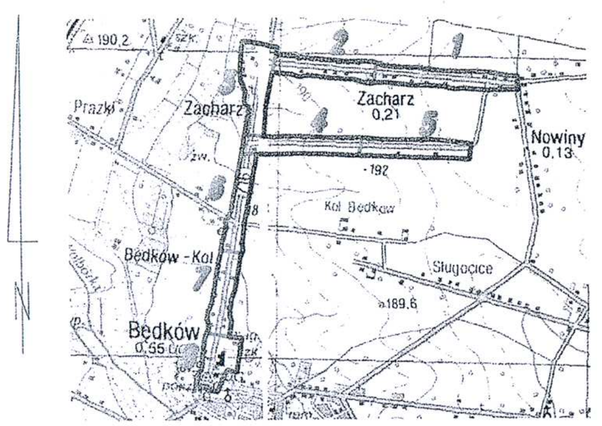
SZKIC LOKALIZACJI
SKALA 1:40000