



# Elewacje


skala 1:100

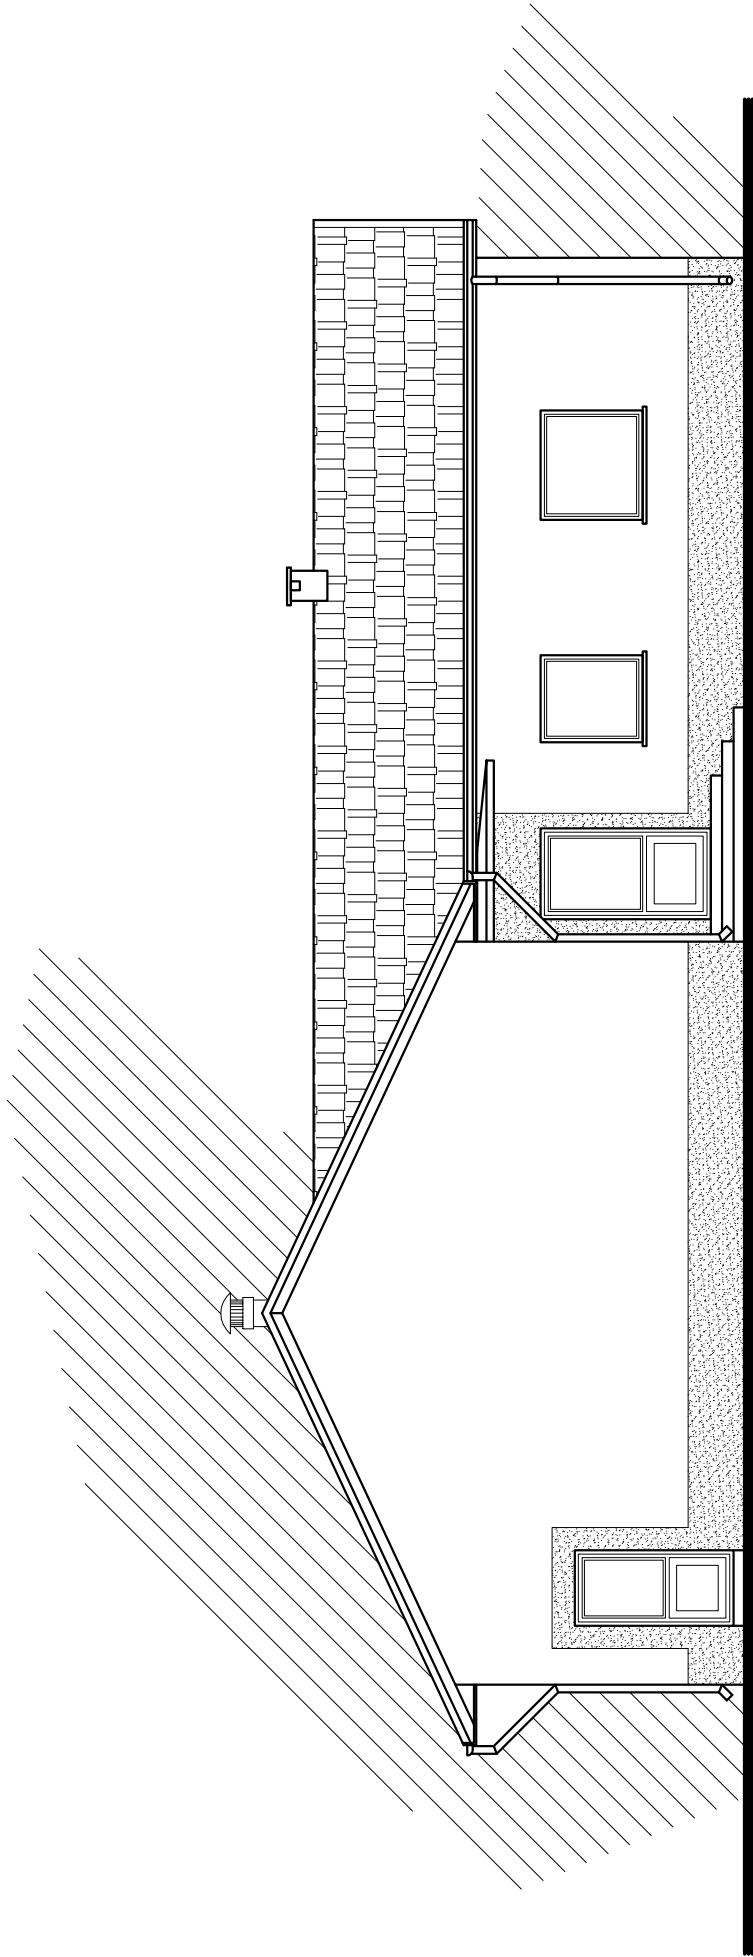

Elewacja wschodnia

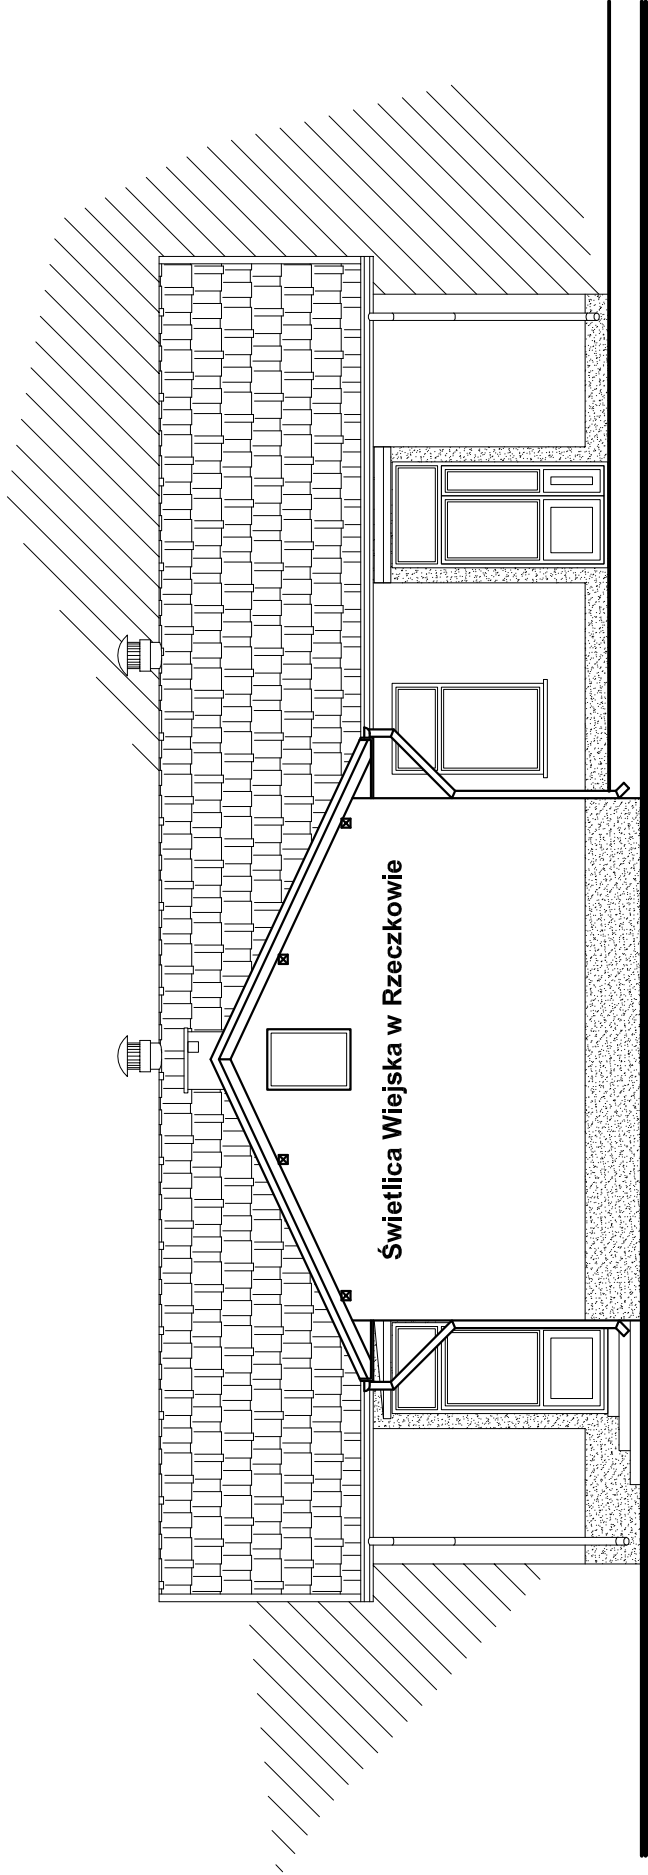

Elewacja północna

|   |                             |   |   |       |
|---|-----------------------------|---|---|-------|
|  | FIRMA BUDOWLANA I HANDLOWA  |   |   |       |
|   | mgr inż. Barbara MALEC      |   |   |       |
|   | malecbarbara@poczta.onet.pl |   | 91 - 020 ŁÓDŹ ul. Inowrocławska 5 m. 61 |       |
| tel. kom. 602 22 90 70  |                             |   |   |       |
| TEMAT :   |                             |   |   |       |
| PROJEKT BUDOWLANY REMONTU I OCIEPLENIA<br>BUDYNKU ŚWIE TLICY WIEJSKIEJ W RZECZKOWIE |                             |   |   |       |
| LOKALIZACJA:  |                             | RZECZKÓW, gm. Będków, działka nr ew. gr. 1038 |   |       |
| PROJEKTANT:   |                             | mgr inż. Barbara MALEC                        | upr. nr 9/71- Łw                        |       |
| TYTUŁ RYS.:   |                             | ELEWACJE                                      |   |       |
| DATA:   |                             | MAJ 2011 R.                                   | SKALA:                                  | 1:100 |
|   |                             |   | NR. RYS.:                               | 08    |