



Elewacje

skala 1:100

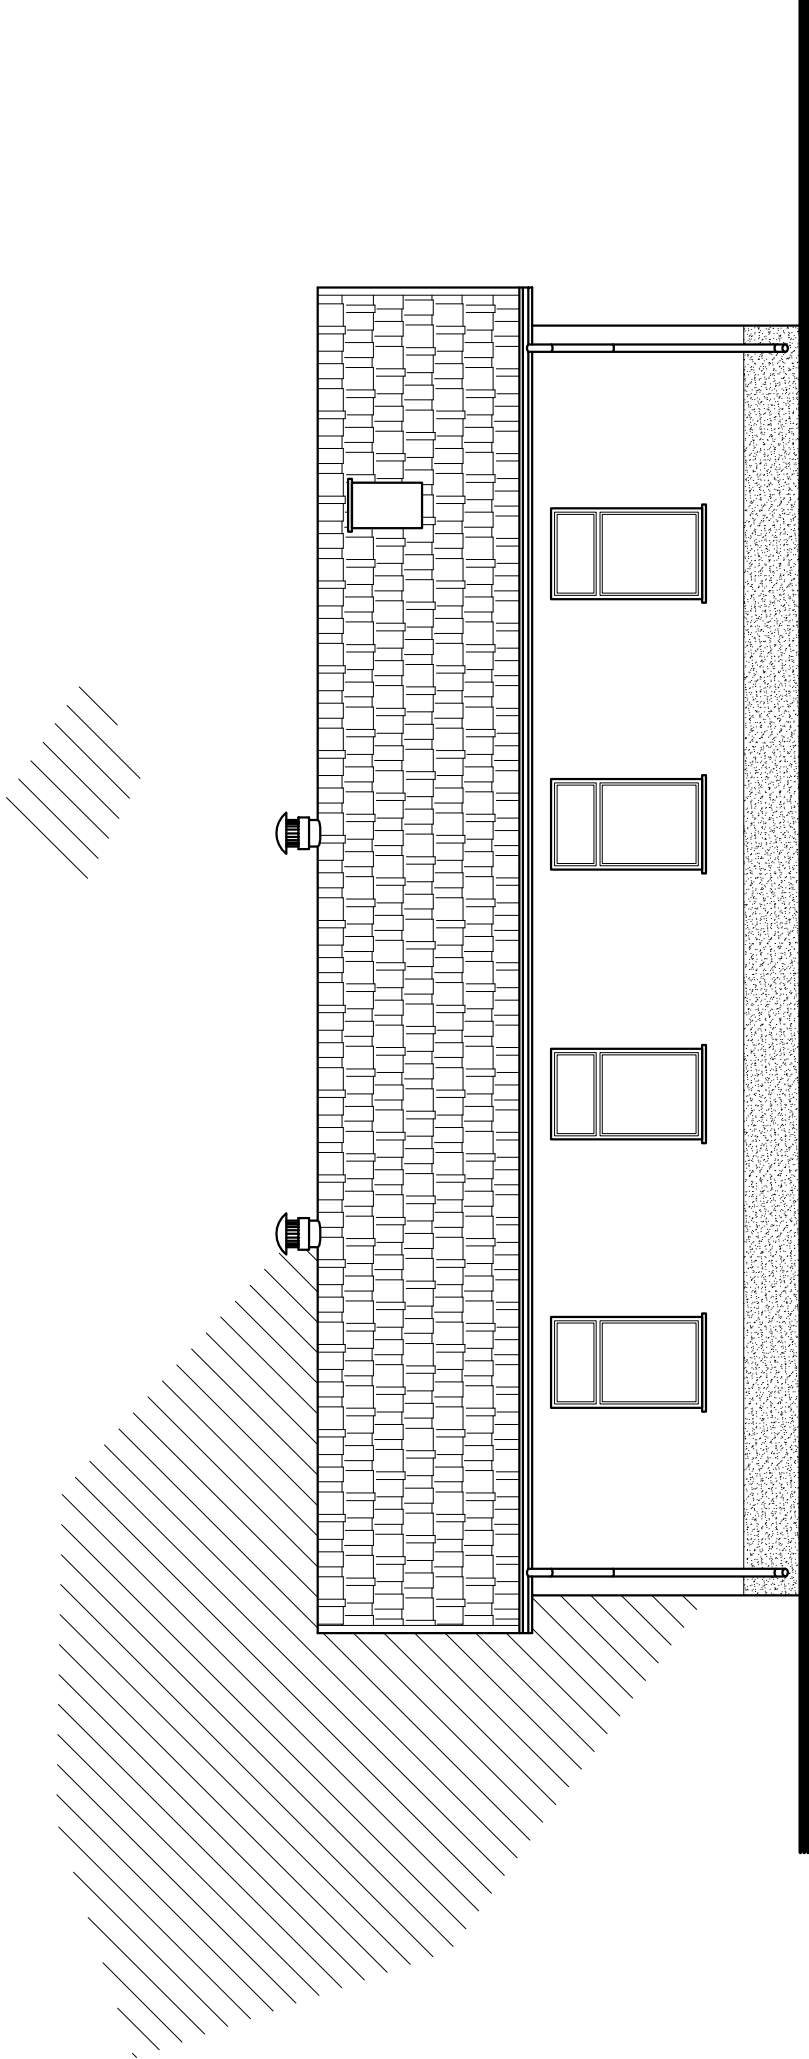

Elewacja południowa

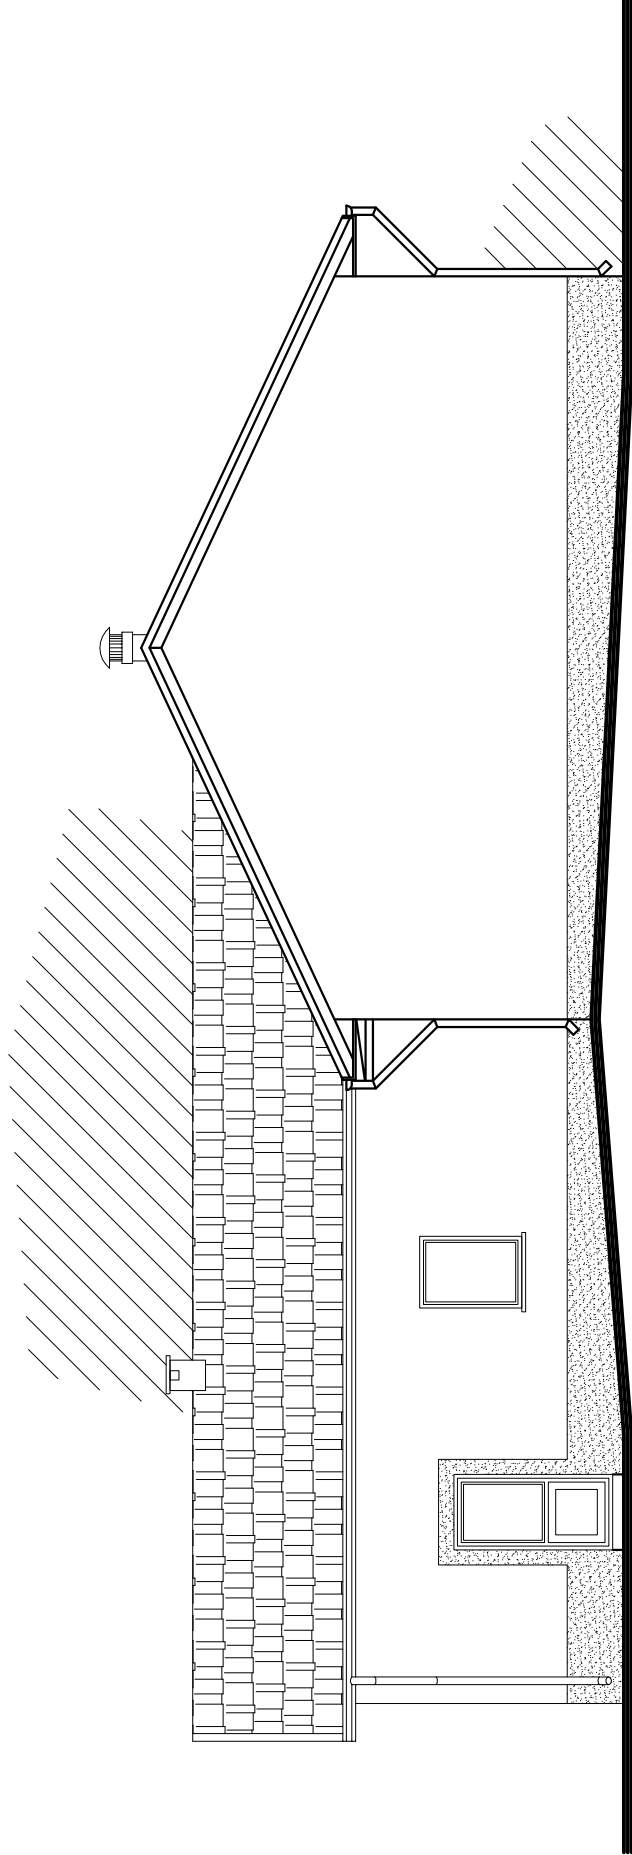

Elewacja zachodnia

BM	FIRMA BUDOWLANA I HANDLOWA		
	mgr inż. Barbara MALEC		
	malecbarbara@poczta.onet.pl	91 - 020 ŁÓDŹ	ul. Inowrocławska 5 m. 61
tel. kom. 602 22 90 70			
TEMAT :			
PROJEKT BUDOWLANY REMONTU I OCIEPLENIA			
BUDYNKU ŚWIETLICY WIEJSKIEJ W RZECZKOWIE			
LOKALIZACJA: RZECZKÓW, gm. Będków, działka nr ew. gr. 1038			
PROJEKTANT:		mgr inż. Barbara MALEC	upr. nr 971- Łw
TYTUŁ RYS:		ELEWACJE	
DATA:	MAJ 2011 R.	SKALA:	1:100
		NR. RYS:	09