

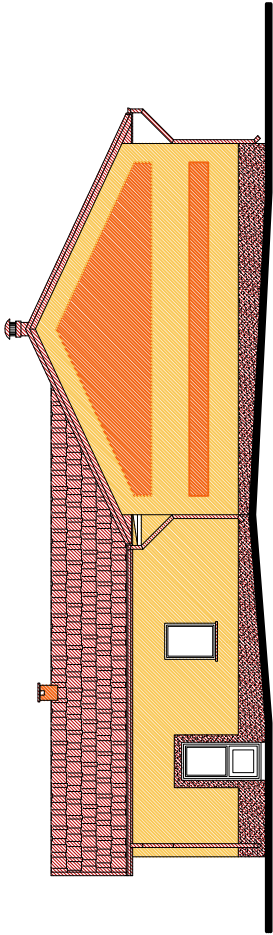
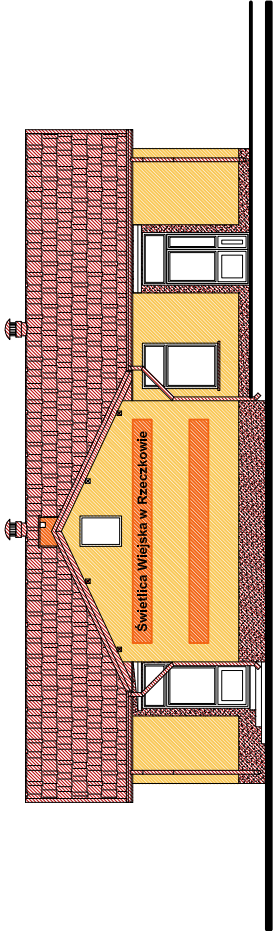


# Kolorystyka elewacji

skala 1:200

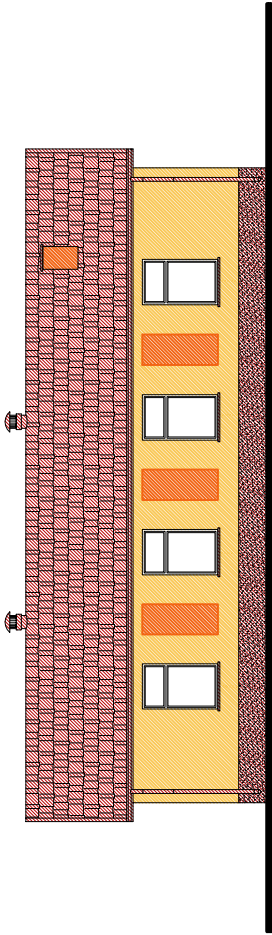


Wyprawa tynkarska:

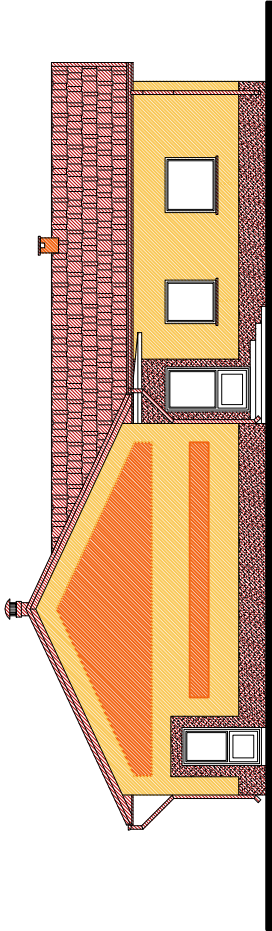


kolor RAL 075 80 60  
lub zbliżony




kolor RAL 050 60 80  
lub zbliżony

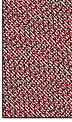

cokół z wyprawy mozaikowej  
- kolor brązowy

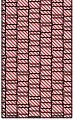

blacha dachówkowa  
- kolor brązowy

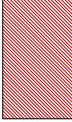

obróbki blacharskie  
- kolor brązowy

BM

FIRMA BUDOWLANA I HANDLOWA

mgr inż. Barbara MALEC

malecbarbara@poczta.onet.pl

tel. kom. 602 22 90 70

91 – 020 ŁÓDŹ

ul. Inowrocławska 5 m. 61

TEMAT :

PROJEKT BUDOWLANY REMONTU I OCIEPLENIA

BUDYNKU ŚWIETLICY WIEJSKIEJ W RZECZKOWIE

LOKALIZACJA:

RZECZKÓW, gm. Będków, działka nr ew. gr. 1038

PROJEKTANT:

mgr inż. Barbara MALEC

upr. nr 9/71- Łw

TYTUŁ RYS.:

KOLORYSTYKA ELEWACJI

DATA:

MAJ 2011 R.

SKALA:

1:200

NR. RYS.:

10