


RZ

rozdzielnica podtynkowa z tworzywa
z drzwiczkami transparentnymi
(np EKINOXE 3x12)

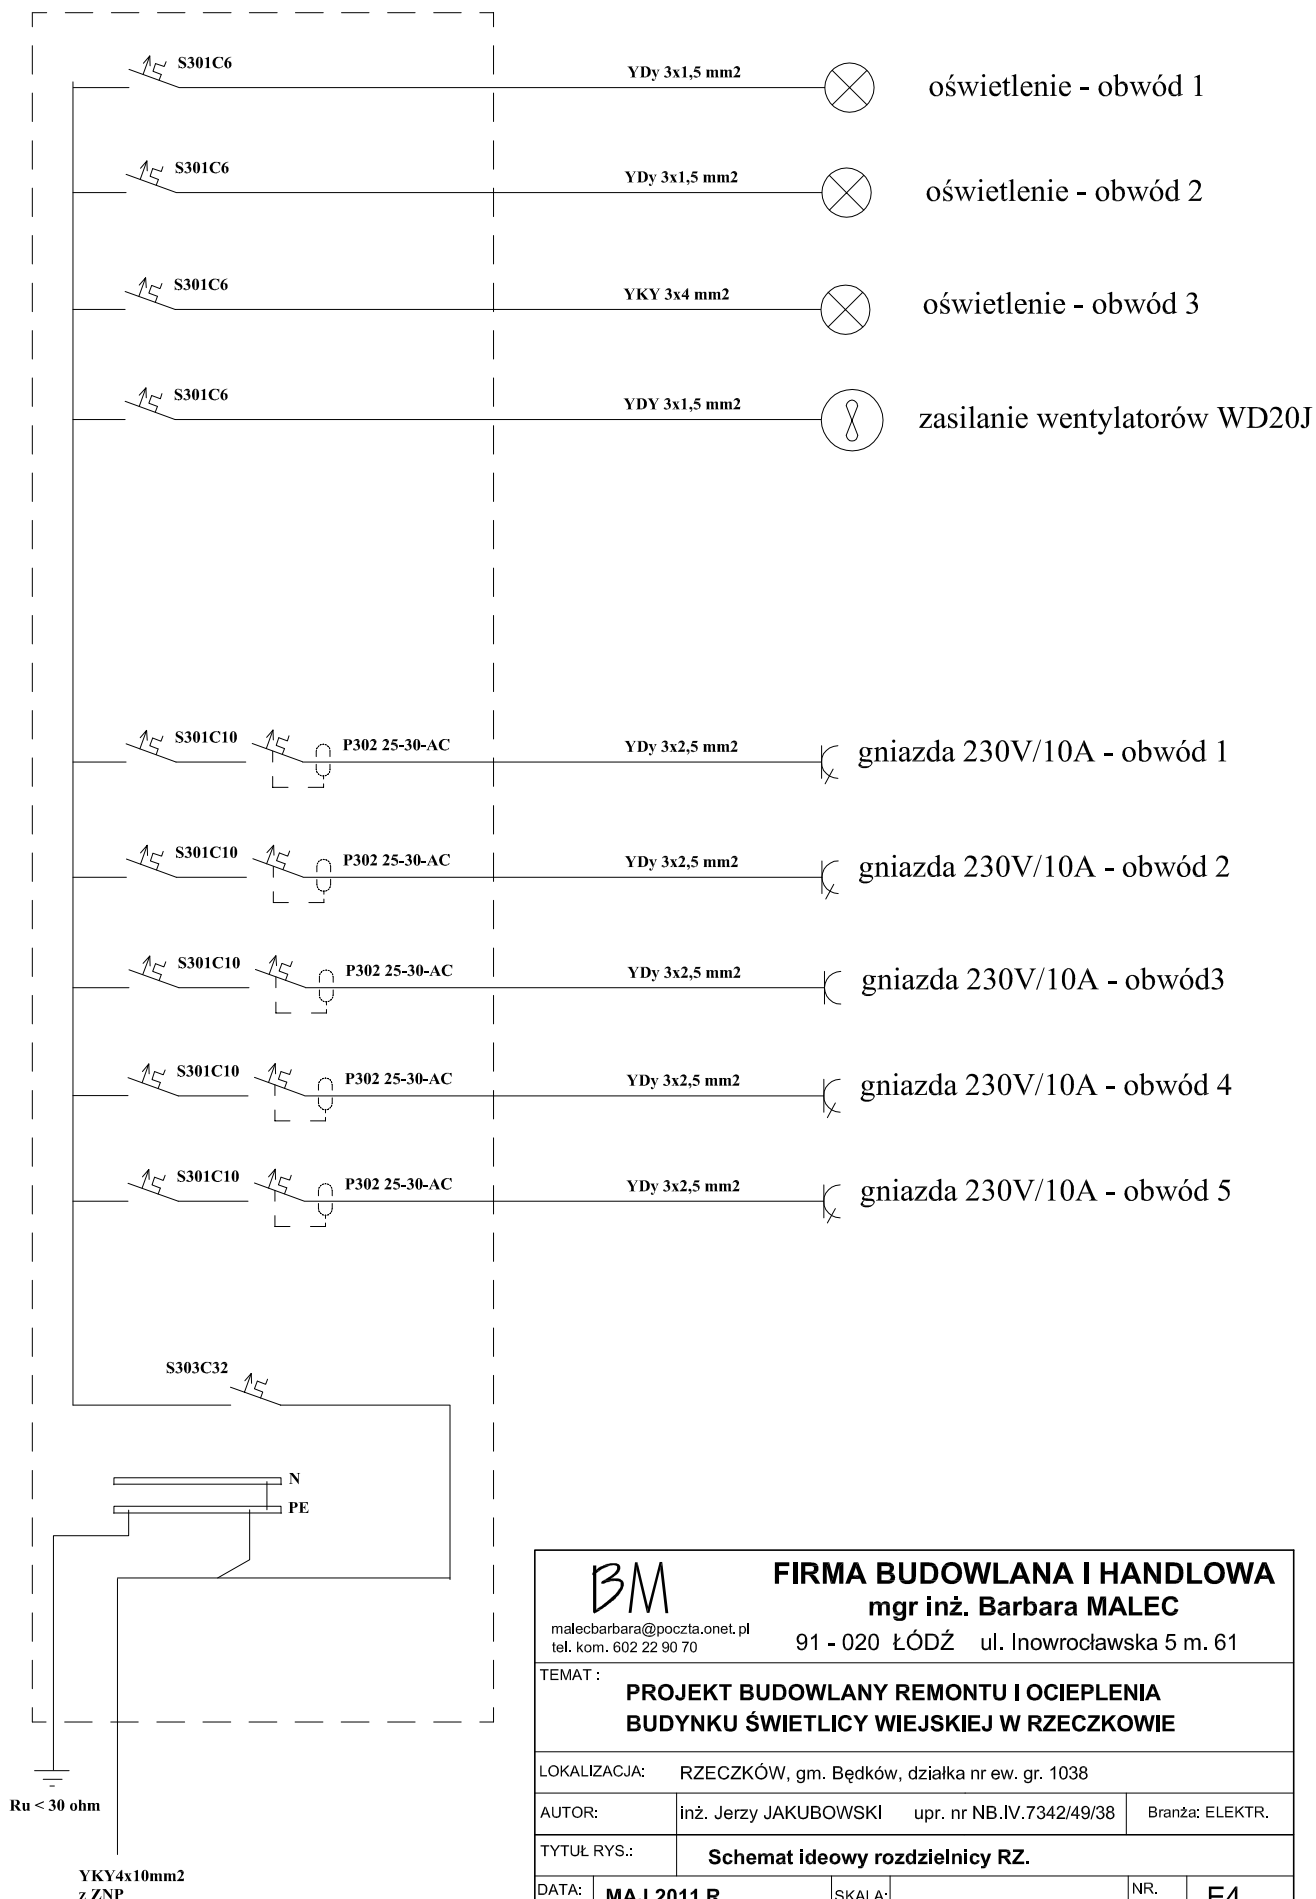

BM malecbarbara@poczta.onet.pl tel. kom. 602 22 90 70		FIRMA BUDOWLANA I HANDLOWA mgr inż. Barbara MALEC 91 - 020 ŁÓDŹ ul. Inowrocławska 5 m. 61	
		TEMAT : PROJEKT BUDOWLANY REMONTU I OCIEPLENIA BUDYNKU ŚWIETLICY WIEJSKIEJ W RZECZKOWIE	
LOKALIZACJA: RZECZKÓW, gm. Będków, działka nr ew. gr. 1038			
AUTOR: inż. Jerzy JAKUBOWSKI		upr. nr NB.IV.7342/49/38 Branża: ELEKTR.	
TYTUŁ RYS.: Schemat ideowy rozdzielnicy RZ.			
DATA: MAJ 2011 R.	SKALA:	NR. RYS.:	E4