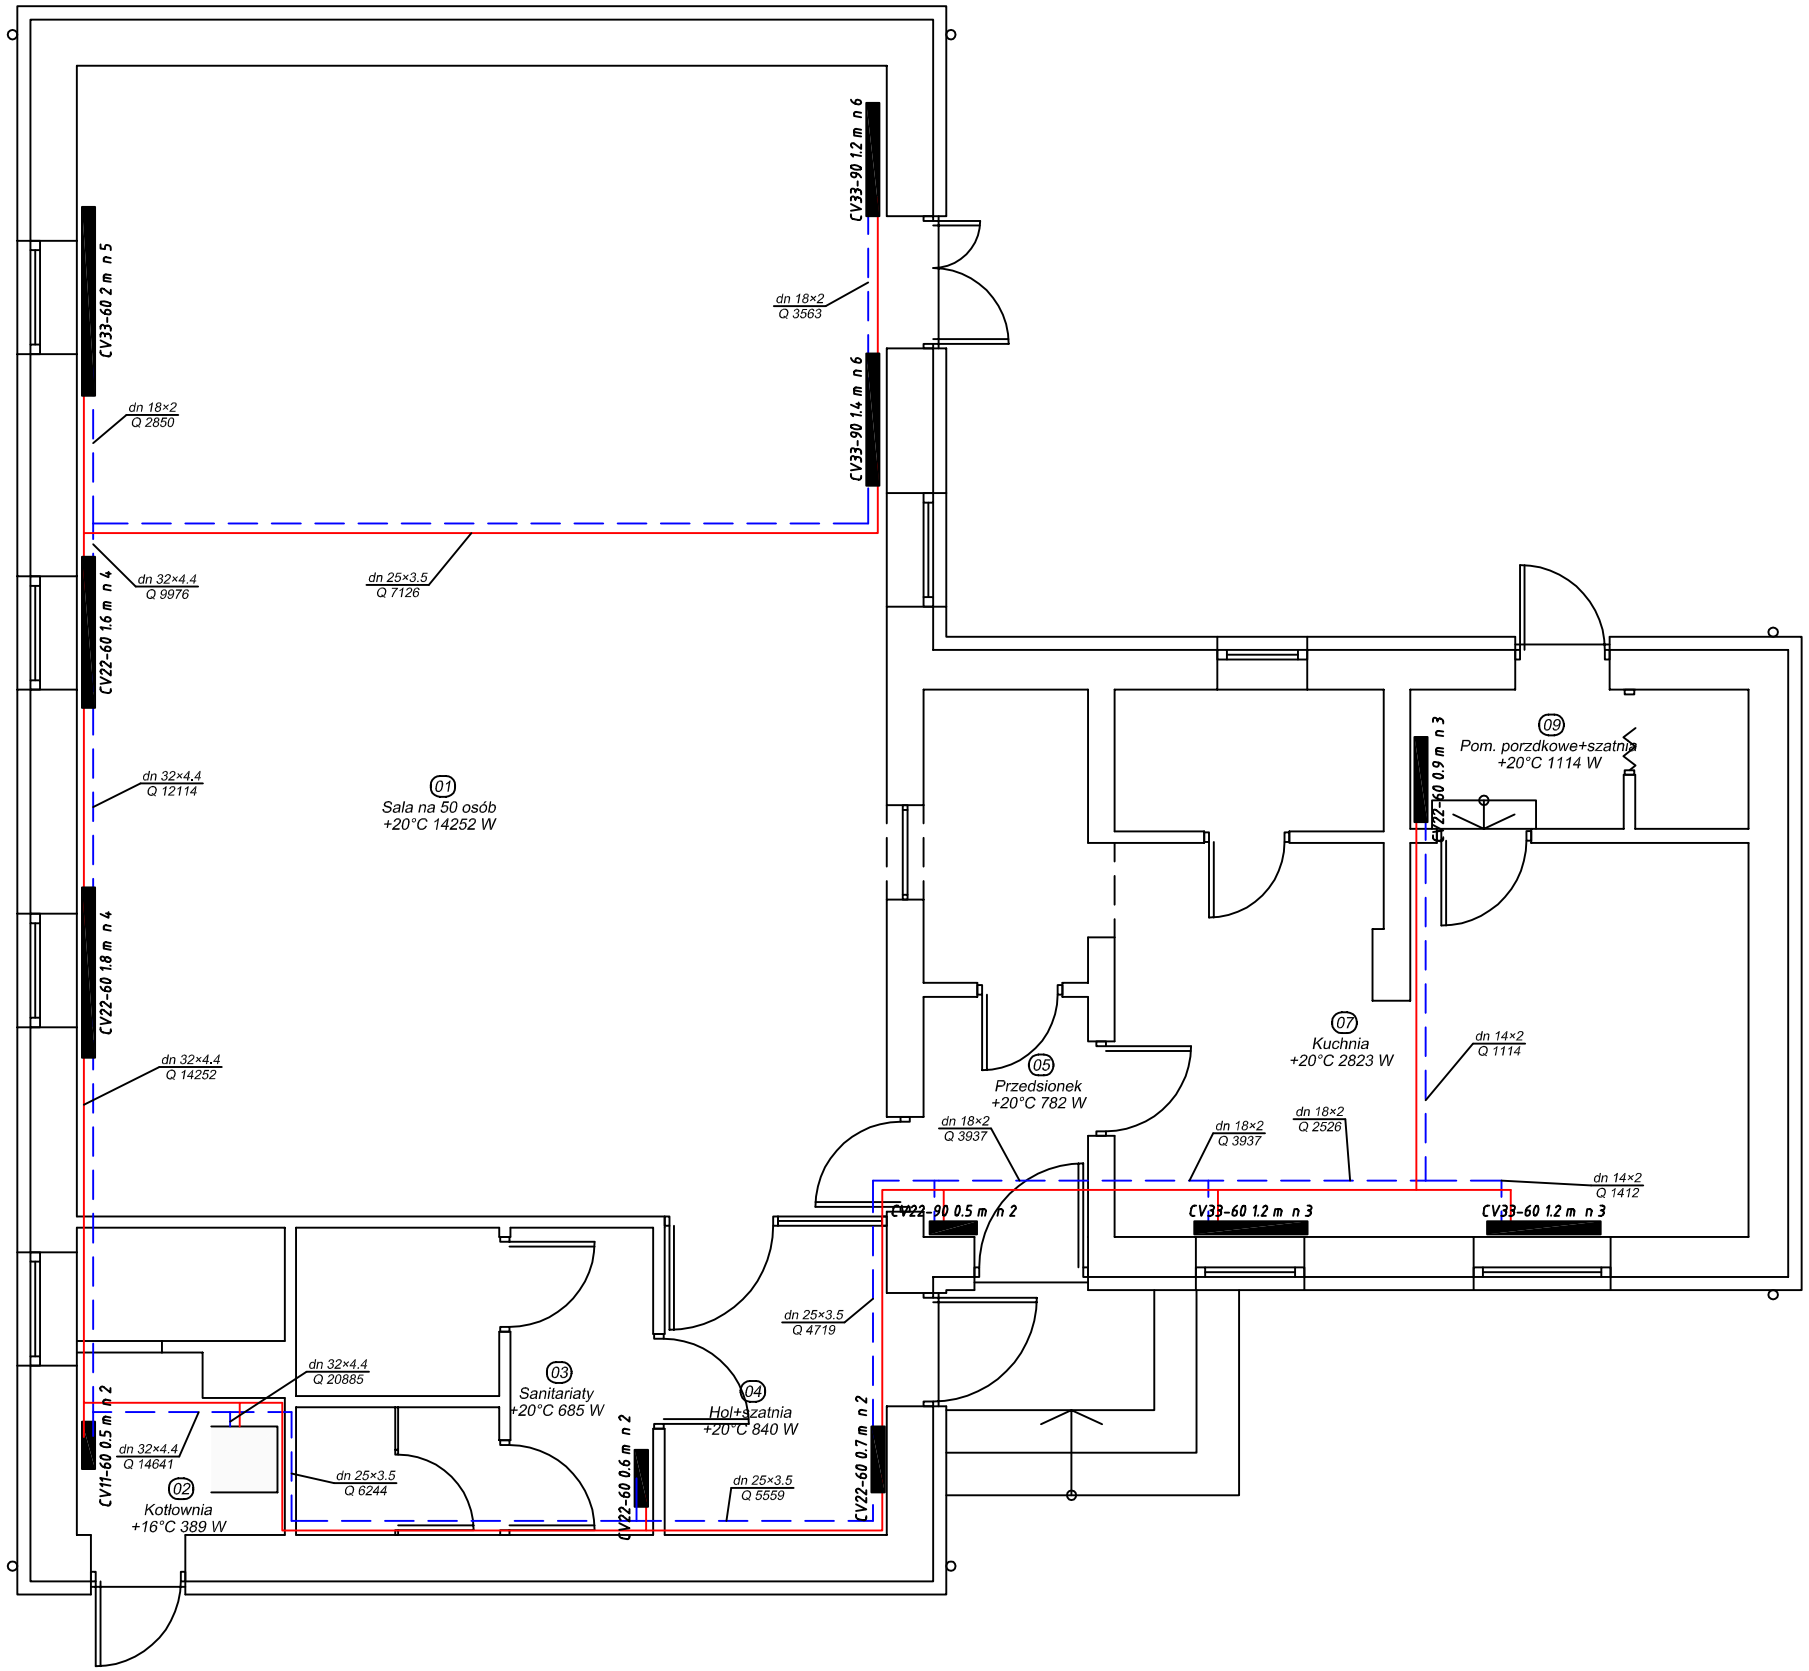

BM
malecbarbara@poczta.onet.pl
tel. kom. 602 22 90 70

FIRMA BUDOWLANA I HANDLOWA
mgr inż. Barbara MALEC
91 - 020 ŁÓDŹ ul. Inowrocławska 5 m. 61

TEMAT :
PROJEKT BUDOWLANY REMONTU I OCIEPLENIA BUDYNKU ŚWIETLICY WIEJSKIEJ W RZECZKOWIE

LOKALIZACJA:	RZECZKÓW, gm. Będków, działka nr ew. gr. 1038				
AUTOR:	mgr inż. Barbara MALEC	upr. nr 9/71- Łw			
TYTUŁ RYS.:	**Instalacja CO - rzut parteru - rysunek zamienny**				
DATA:	**KWIECIEŃ 2013 R.**	SKALA:	**1:80**	NR. RYS.:	**i3**