




Obiekt:	Eko Szkoła Termomodernizacja z wykorzystaniem OZE w budynku Zespołu Szkolno Przedszkolnego - inwentaryzacja na działkach nr ewid. 268/7 i 269/15 - obr. Będków		
Inwestor:	Gmina Będków Ul. Parkowa 3 97-319 Będków		
Temat:	RZUT PIWNIC - SEGMENT A		
<hr/>			
Data: Grudzień 2022 r.	Nr rys: A-01	skala rys: 1:150	
<small>Zastrzega się wszelkie prawa wynikające z Ustawy o prawie autorskim. Rysunek niniejszy nie może być w całości lub w części przerysowywany, uzupełniany lub odstąpiony komukolwiek, bez pisemnej zgody firmy.</small>			

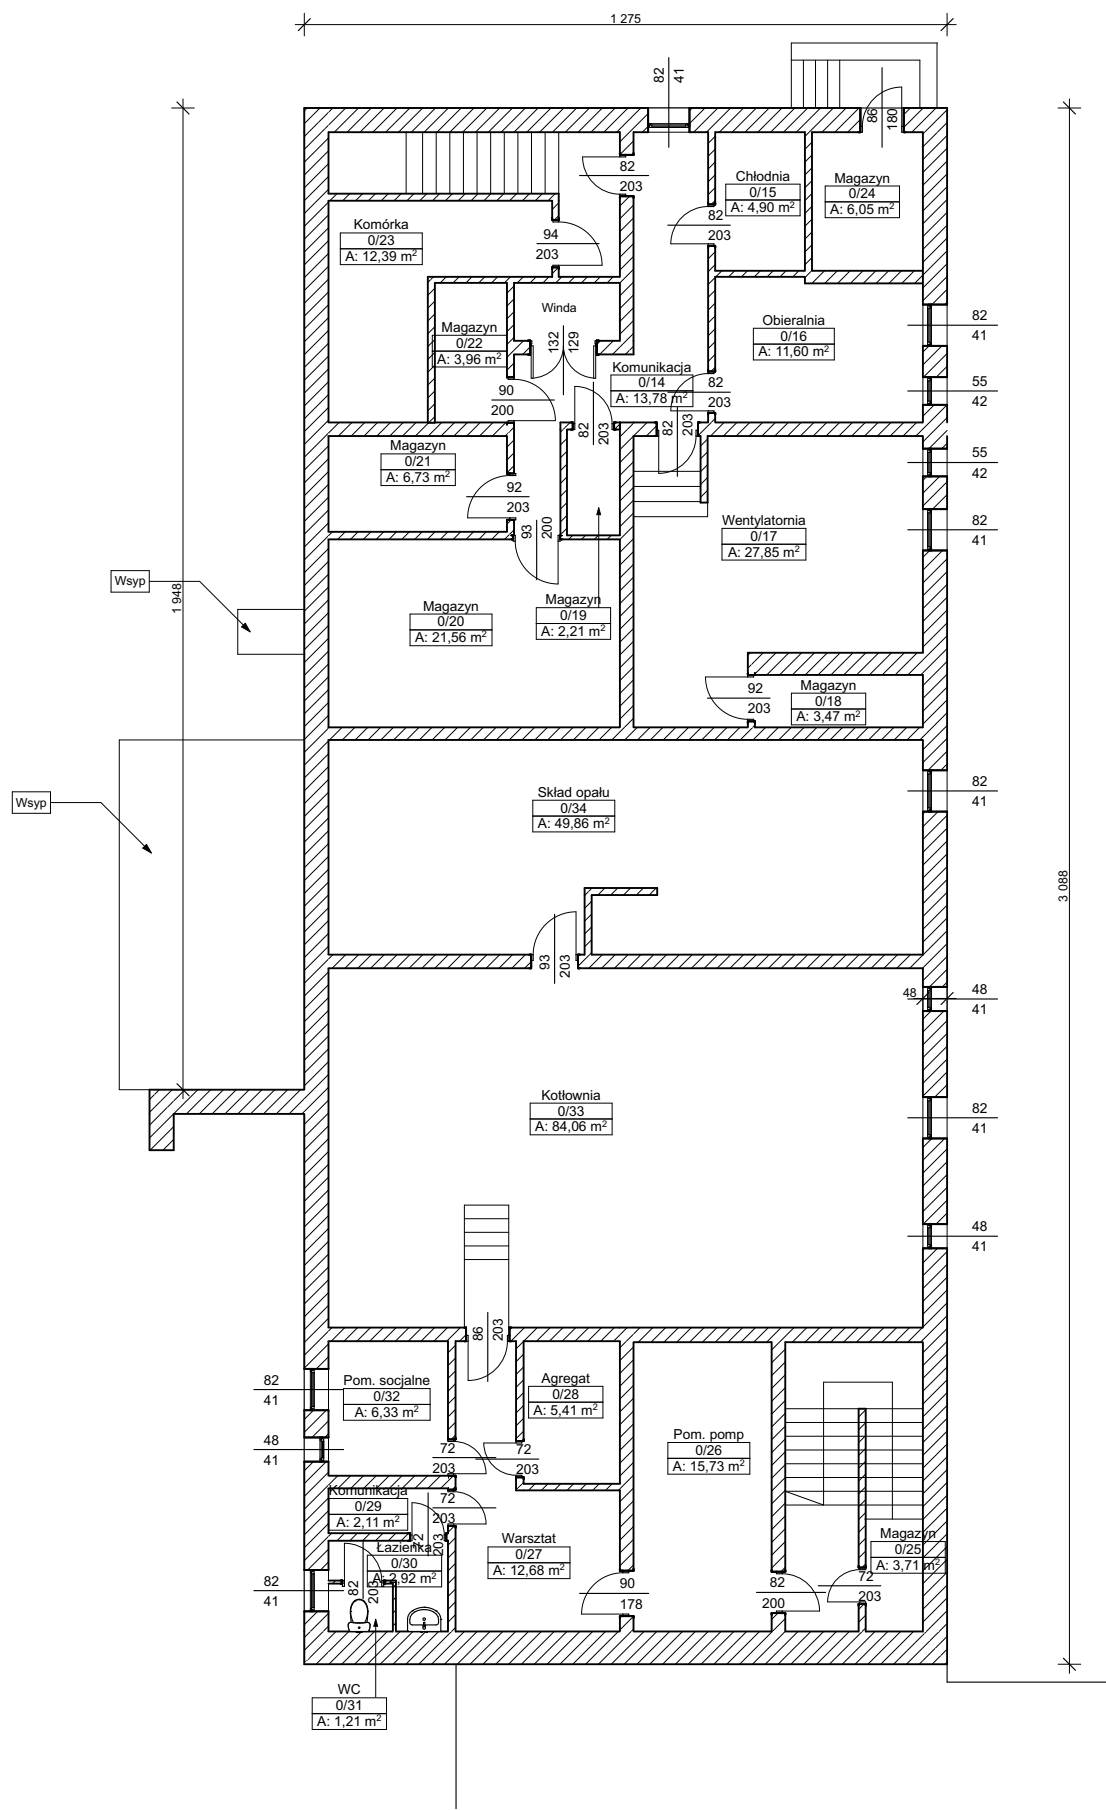


Obiekt:	Eko Szkoła Termomodernizacja z wykorzystaniem OZE w budynku Zespołu Szkolno Przedszkolnego - inwentaryzacja na działkach nr ewid. 268/7 i 269/15 - obr. Będków		
Inwestor:	Gmina Będków Ul. Parkowa 3 97-319 Będków		
Temat:	RZUT PIWNIC - SEGMENT B		
Data: Grudzień 2022 r.		Nr rys: A-02	skala rys: 1:150
Zastrzega się wszelkie prawa wynikające z Ustawy o prawie autorskim. Rysunek niniejszy nie może być w całości lub w części przerysowywany, uzupełniany lub odstępiony komunikówek, bez pisemnej zgody firmy.			

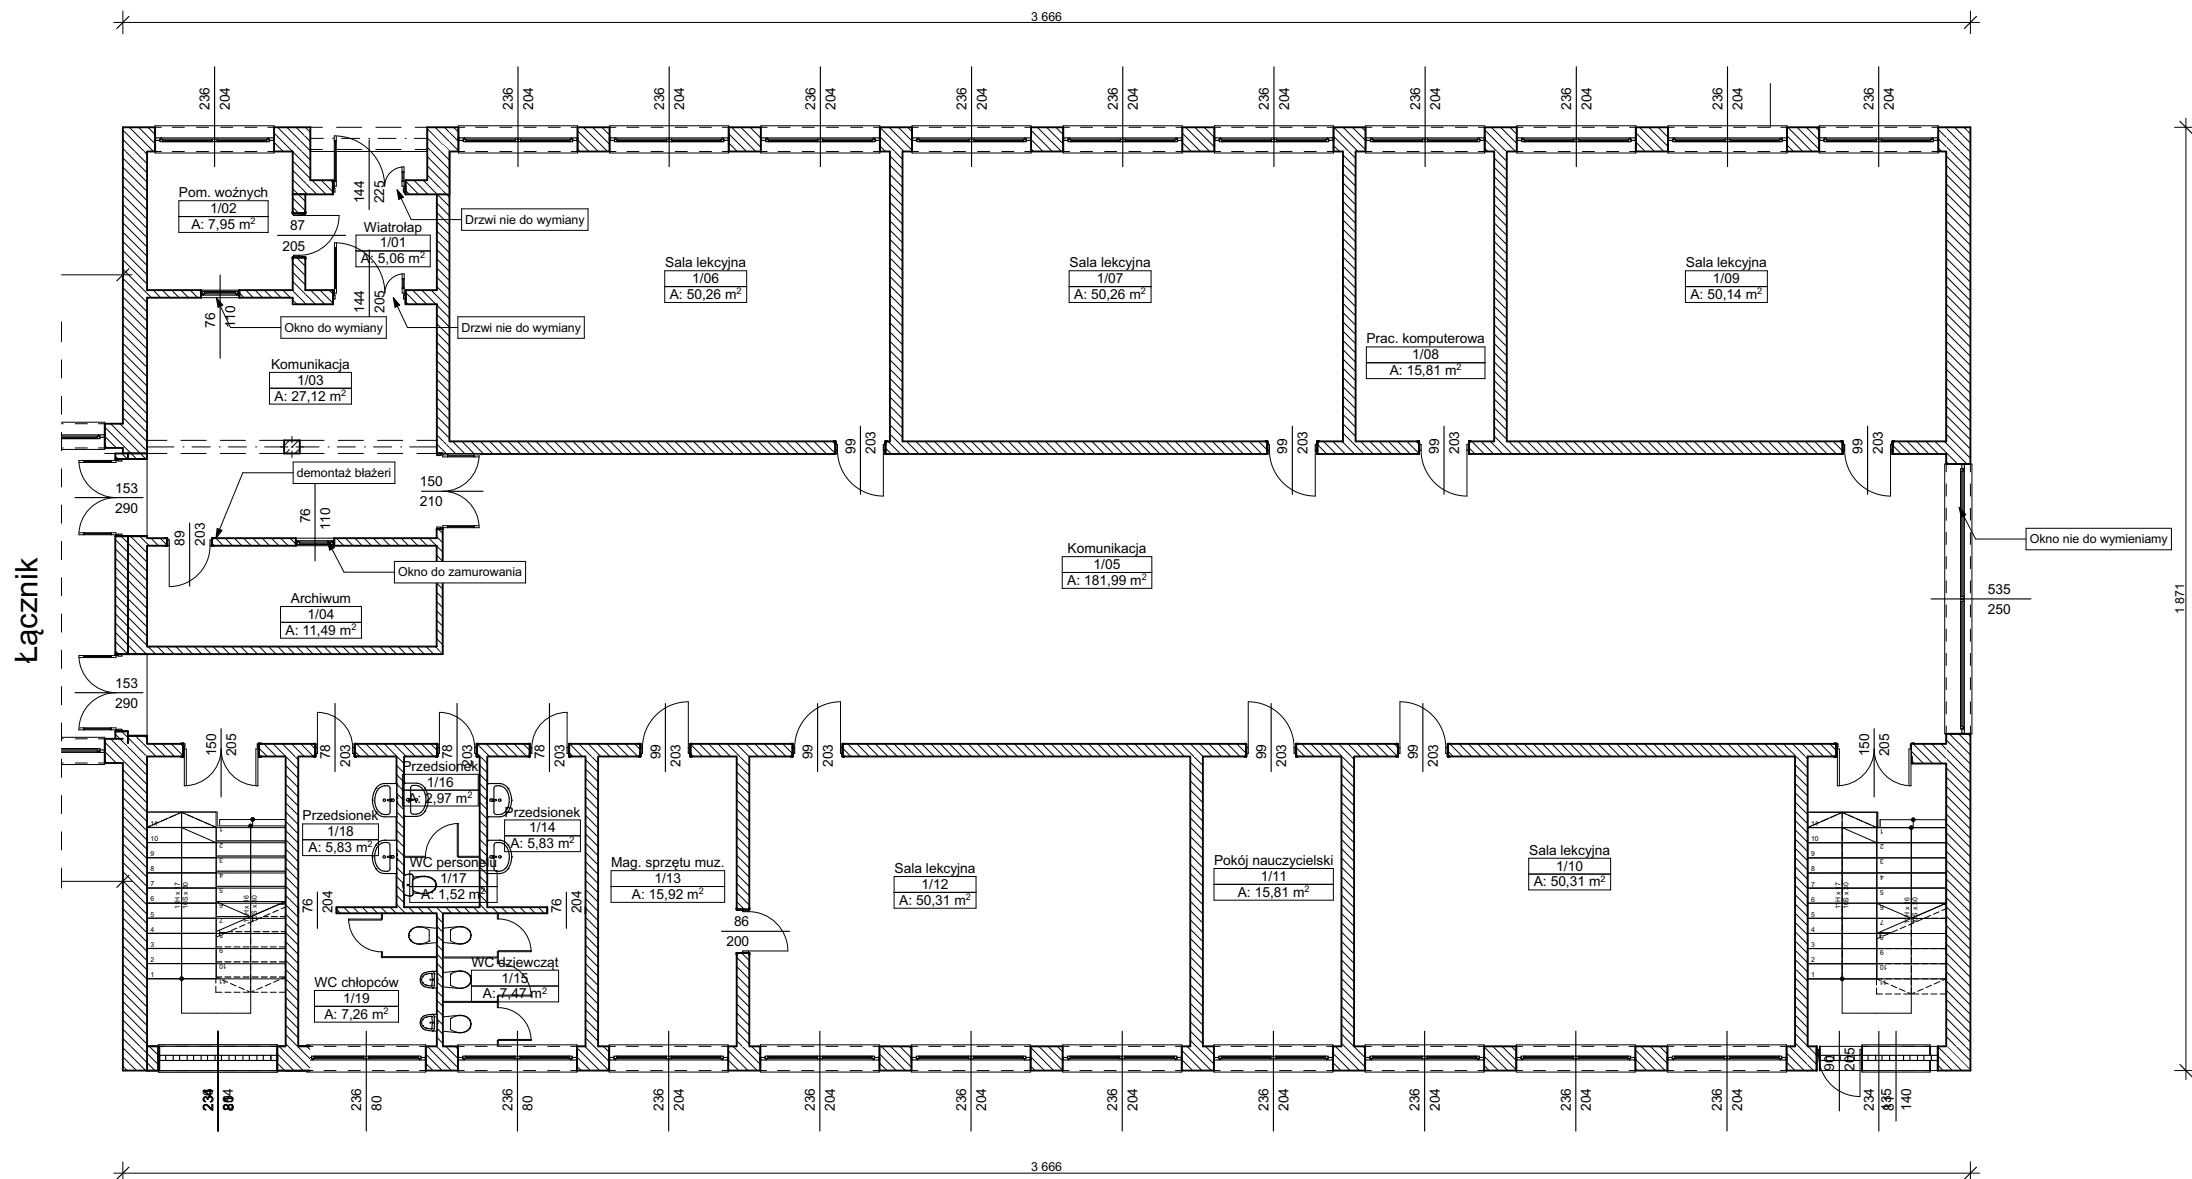


Obiekt:	Eko Szkoła Termomodernizacja z wykorzystaniem OZE w budynku Zespołu Szkolno Przedszkolnego - inwentaryzacja na działkach nr ewid. 268/7 i 269/15 - obr. Będków		
Inwestor:	Gmina Będków Ul. Parkowa 3 97-319 Będków		
Temat:	RZUT PARTERU - SEGMENT A		
Data: Grudzień 2022 r.		Nr rys: A-03	skala rys: 1:150
Zastrzega się wszelkie prawa wynikające z Ustawy o prawie autorskim. Rysunek niniejszy nie może być w całości lub w części przysyowywany, uzupełniany lub odstępiony komukolwiek, bez pisemnej zgody firmy.			

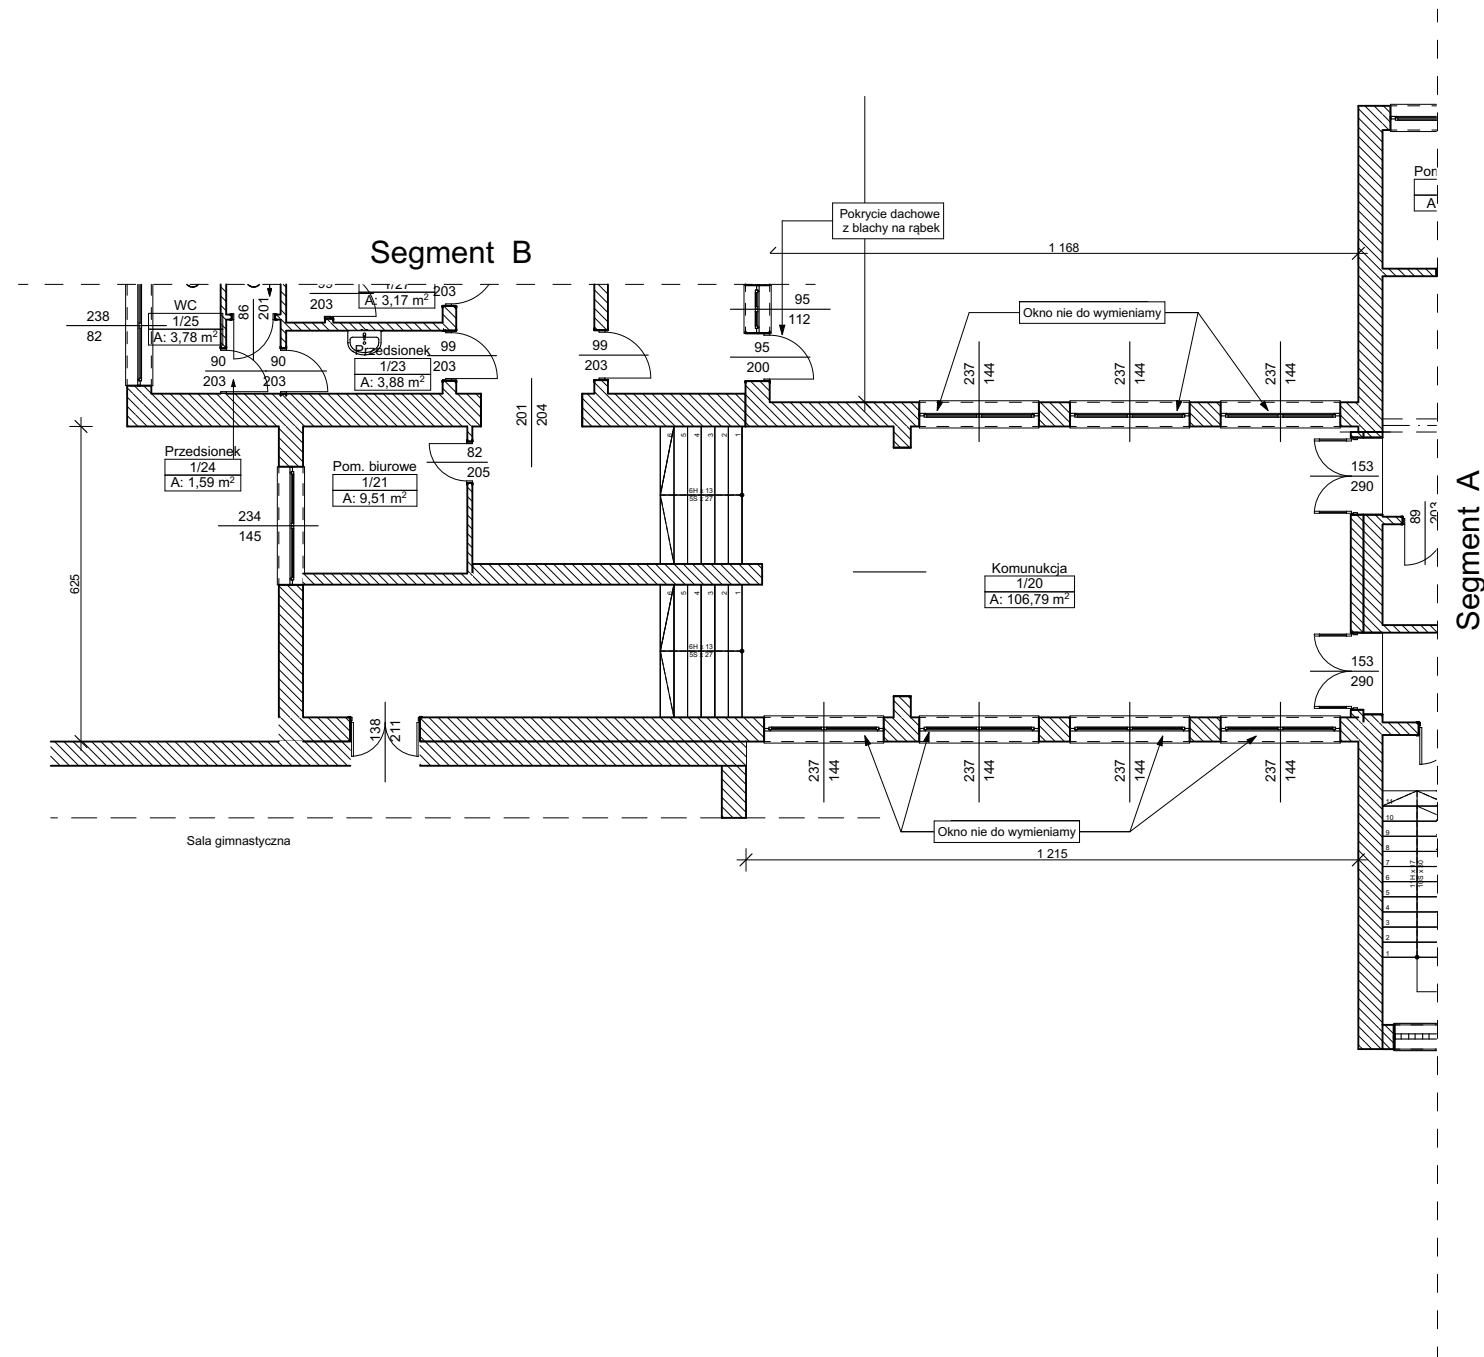


Obiekt:	Eko Szkoła Termomodernizacja z wykorzystaniem OZE w budynku Zespołu Szkolno Przedszkolnego - inwentaryzacja na działkach nr ewid. 268/7 i 269/15 - obr. Będków		
Inwestor:	Gmina Będków Ul. Parkowa 3 97-319 Będków		
Temat:	RZUT PARTERU - ŁĄCZNIK		
<hr/>			
Data: Grudzień 2022 r.	Nr rys: A-04	skala rys: 1:150	
Zastrzega się wszelkie prawa wynikające z Ustawy o prawie autorskim. Rysunek niniejszy nie może być w całości lub w części przerysowywany, uzupełniany lub odstąpiony komukolwiek, bez pisemnej zgody firmy.			

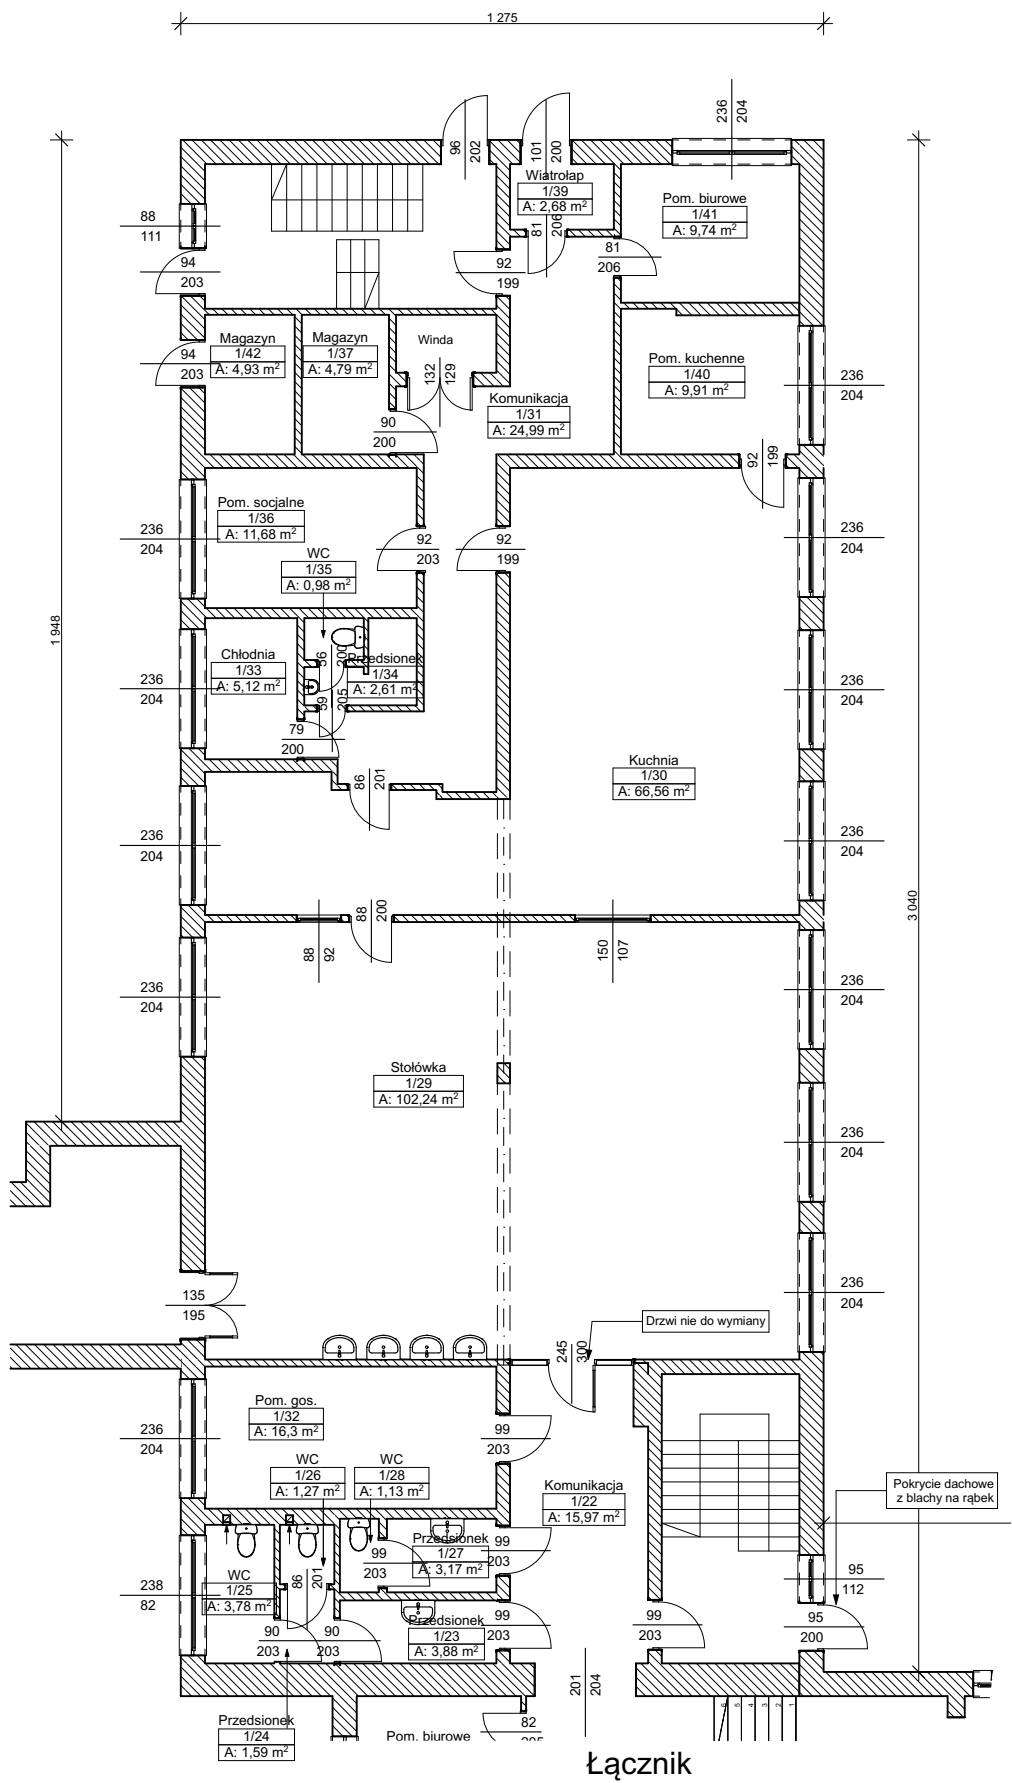


Obiekt:	Eko Szkoła Termomodernizacja z wykorzystaniem OZE w budynku Zespołu Szkolno Przedszkolnego - inwentaryzacja na działkach nr ewid. 268/7 i 269/15 - obr. Będków		
Inwestor:	Gmina Będków Ul. Parkowa 3 97-319 Będków		
Temat:	RZUT PARTERU - SEGMENT B		
Data: Grudzień 2022 r.		Nr rys: A-05	skala rys: 1:150
Zastrzega się wszelkie prawa wynikające z Ustawy o prawie autorskim. Rysunek niniejszy nie może być w całości lub w części przerysowywany, uzupełniany lub odstępiony komukolwiek, bez pisemnej zgody firmy.			

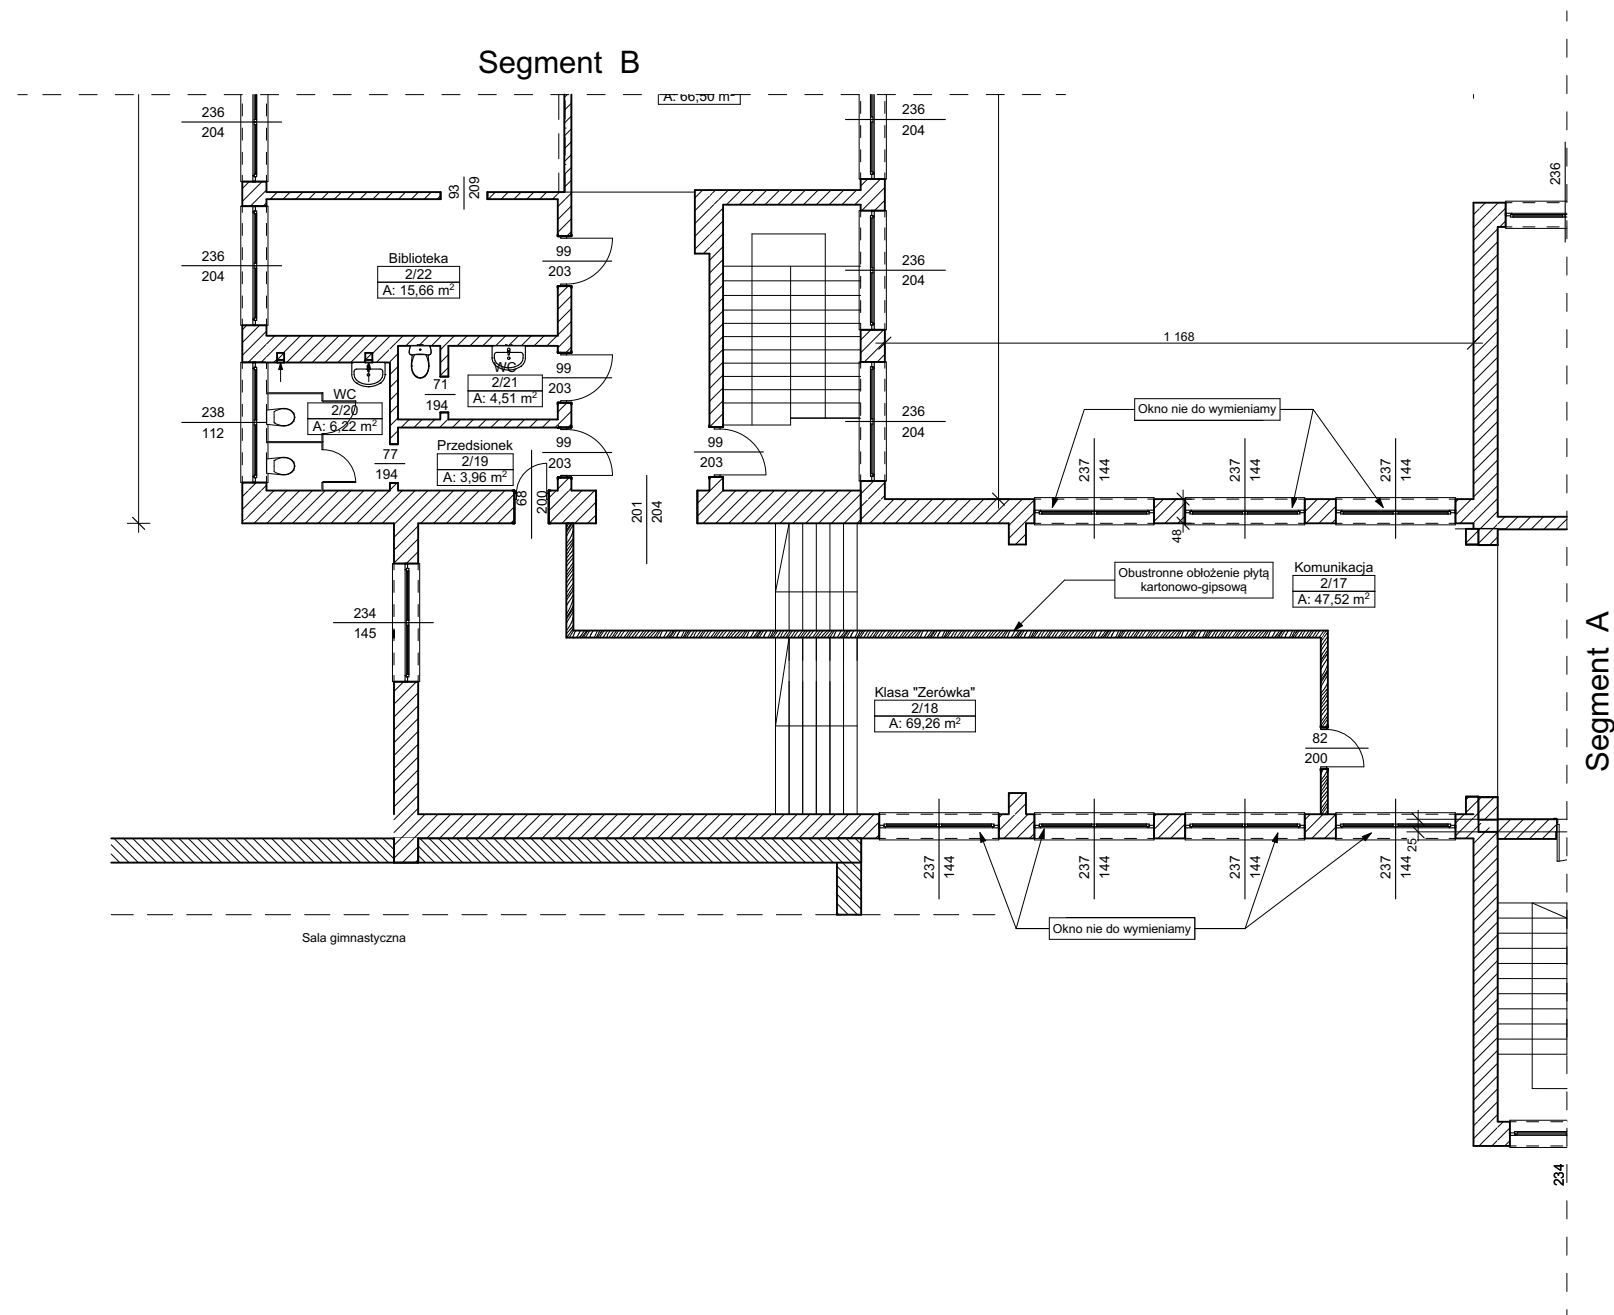

Obiekt:	Eko Szkoła Termomodernizacja z wykorzystaniem OZE w budynku Zespołu Szkolno Przedszkolnego - inwentaryzacja na działkach nr ewid. 268/7 i 269/15 - obr. Będków		
Inwestor:	Gmina Będków Ul. Parkowa 3 97-319 Będków		
Temat:	RZUT I PIĘTRA - ŁĄCZNIK		
<hr/>			
Data: Grudzień 2022 r.	Nr rys: A-07	skala rys: 1:150	
Zastrzega się wszelkie prawa wynikające z Ustawy o prawie autorskim. Rysunek niniejszy nie może być w całości lub w części przysyowywany, uzupełniany lub odstępiony komukolwiek, bez pisemnej zgody firmy.			

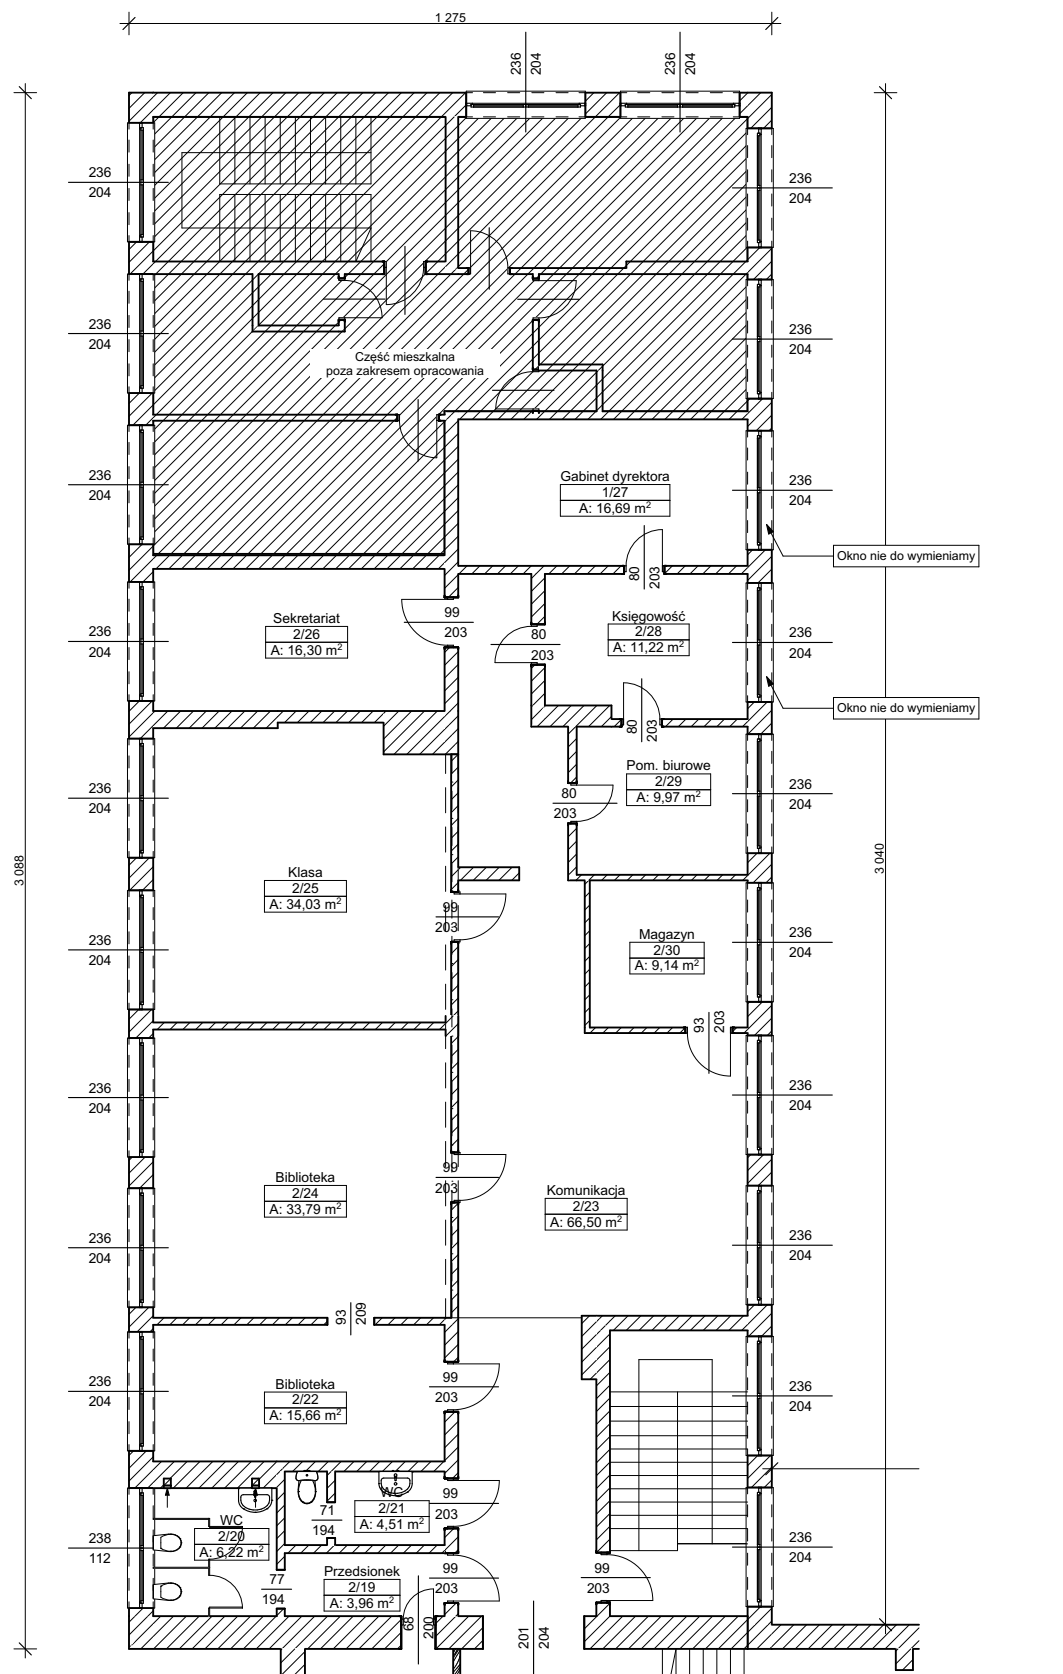

Obiekt:	Eko Szkoła Termomodernizacja z wykorzystaniem OZE w budynku Zespołu Szkolno Przedszkolnego - inwentaryzacja na działkach nr ewid. 268/7 i 269/15 - obr. Będków		
Inwestor:	Gmina Będków Ul. Parkowa 3 97-319 Będków		
Temat:	RZUT I PIĘTRA - SEGMENT B		
Data: Grudzień 2022 r.		Nr rys: A-08	skala rys: 1:150
Zastrzega się wszelkie prawa wynikające z Ustawy o prawie autorskim. Rysunek niniejszy nie może być w całości lub w części przerysowywany, uzupełniany lub odstępiony komukolwiek, bez pisemnej zgody firmy.			

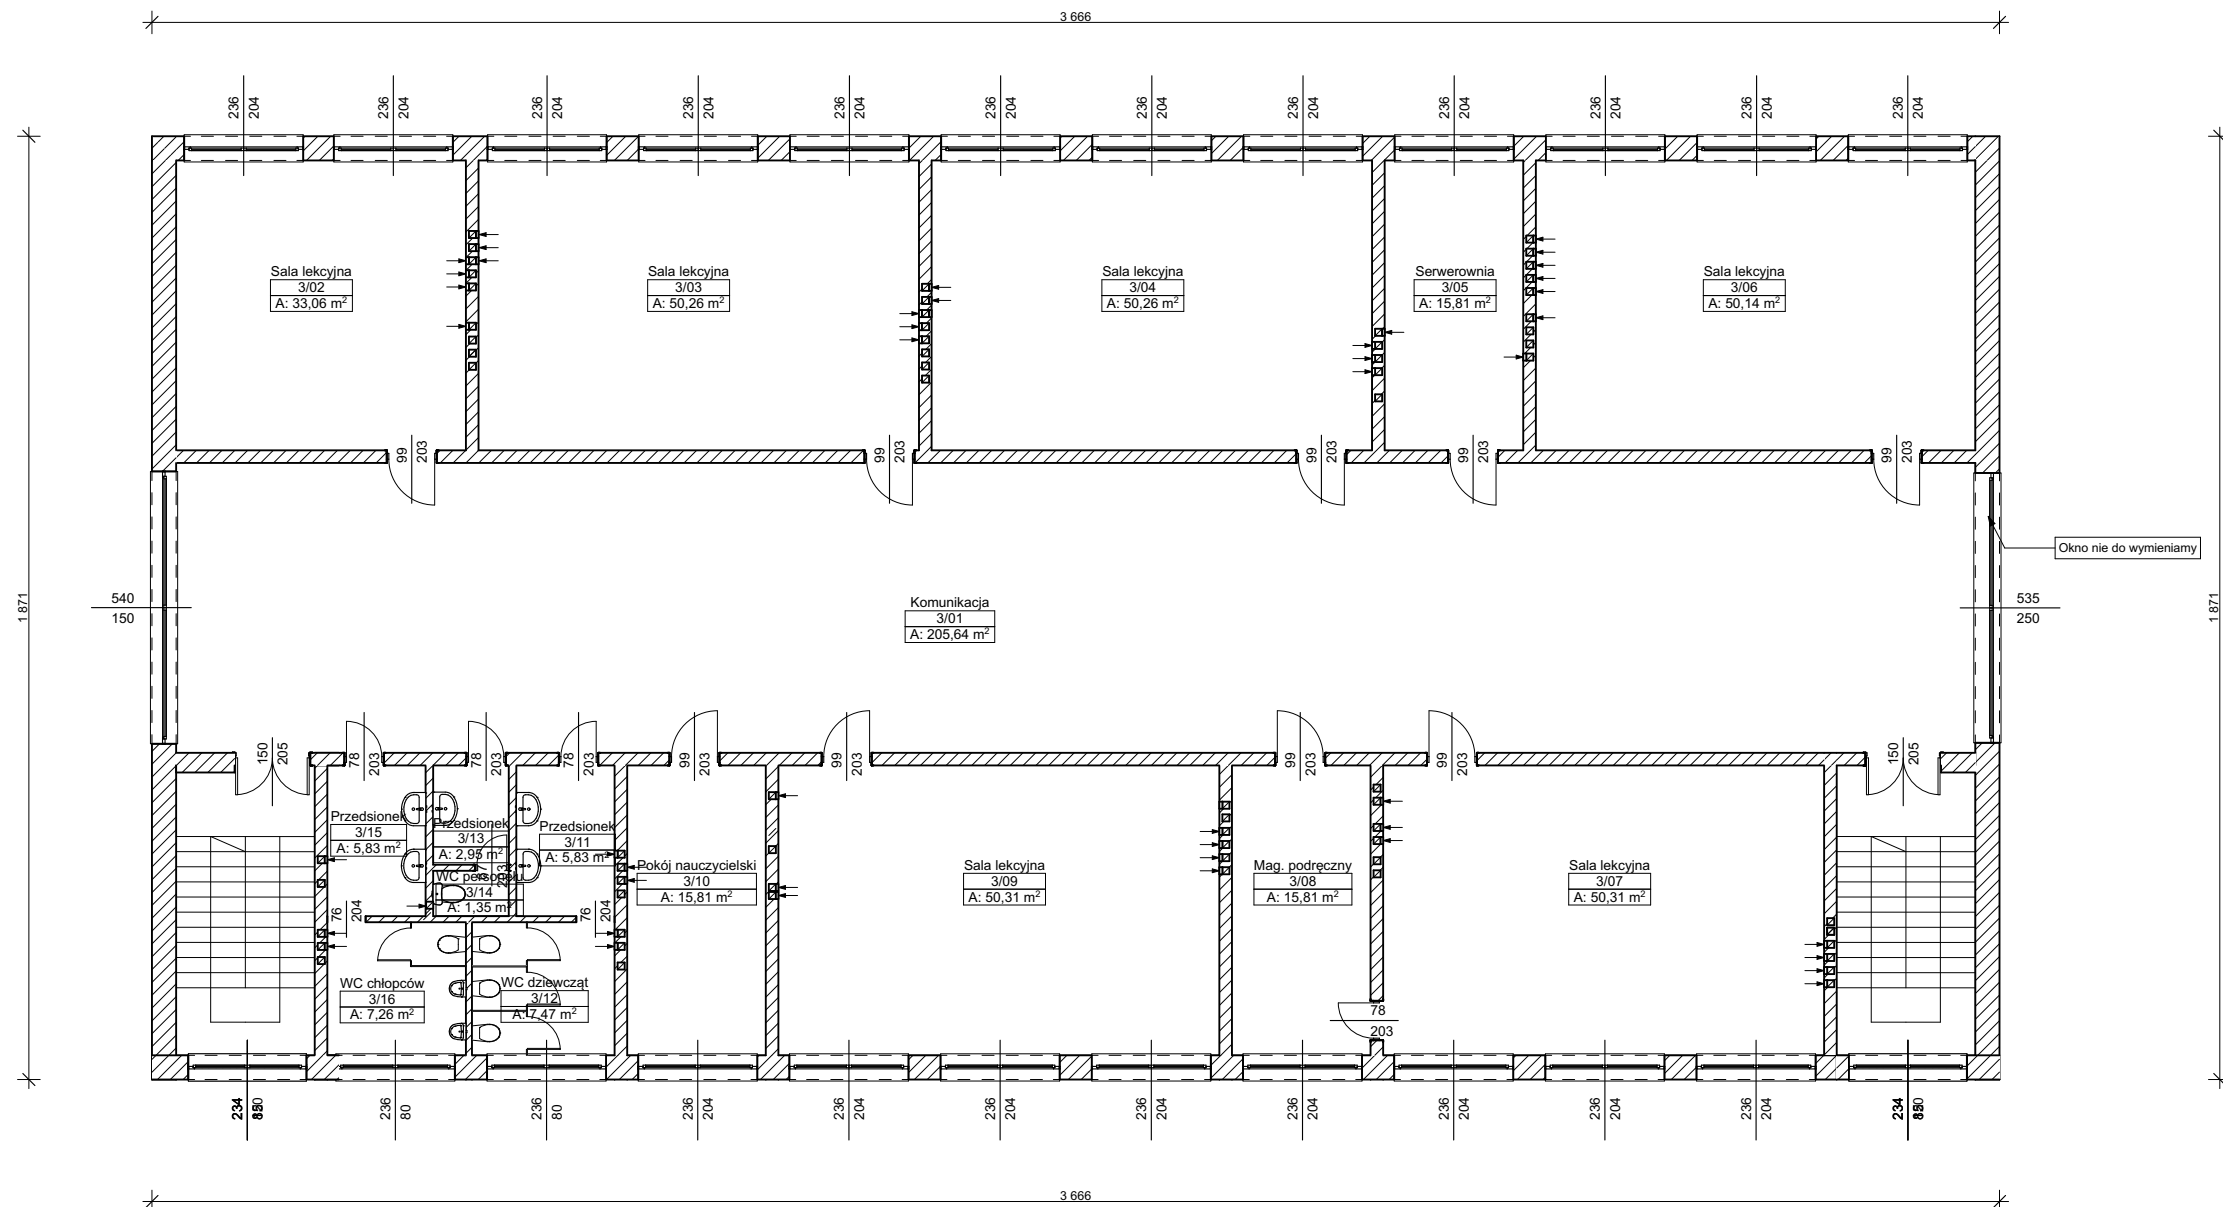

Obiekt:	Eko Szkoła Termomodernizacja z wykorzystaniem OZE w budynku Zespołu Szkolno Przedszkolnego - inwentaryzacja na działkach nr ewid. 268/7 i 269/15 - obr. Będków		
Inwestor:	Gmina Będków Ul. Parkowa 3 97-319 Będków		
Temat:	RZUT II PIĘTRA - SEGMENT A		
Data: Grudzień 2022 r.		Nr rys: A-09	skala rys: 1:150
Zastrzega się wszelkie prawa wynikające z Ustawy o prawie autorskim. Rysunek niniejszy nie może być w całości lub w części przerysowywany, uzupełniany lub odstępiony komukolwiek, bez pisemnej zgody firmy.			