
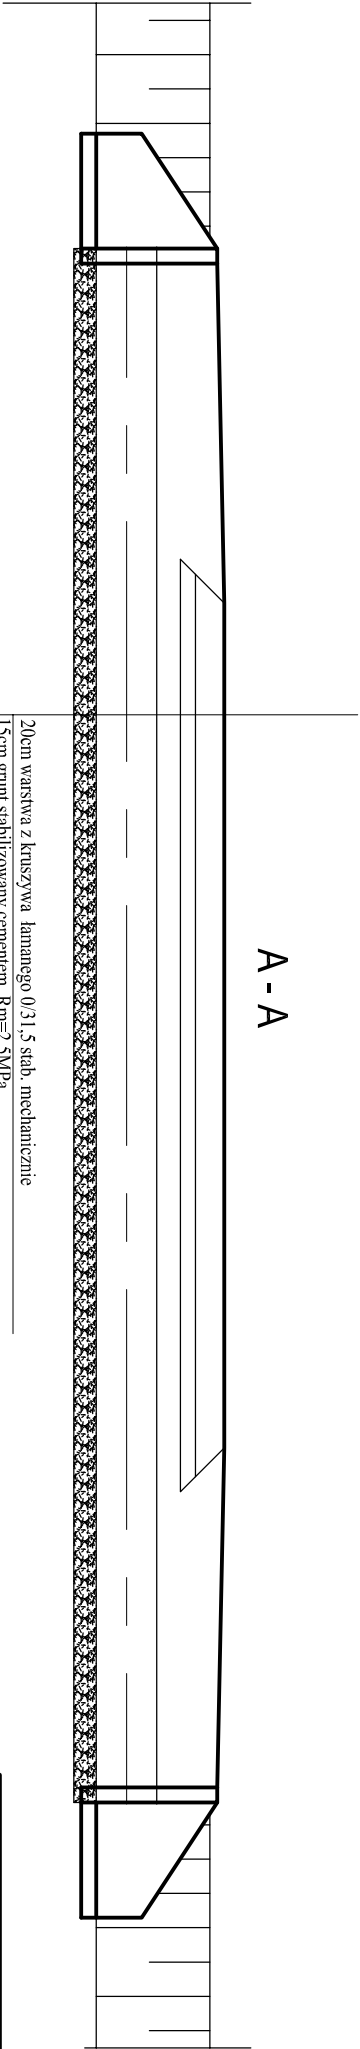



SZCZEGÓŁ ZJAZDU Z KRUSZYWA

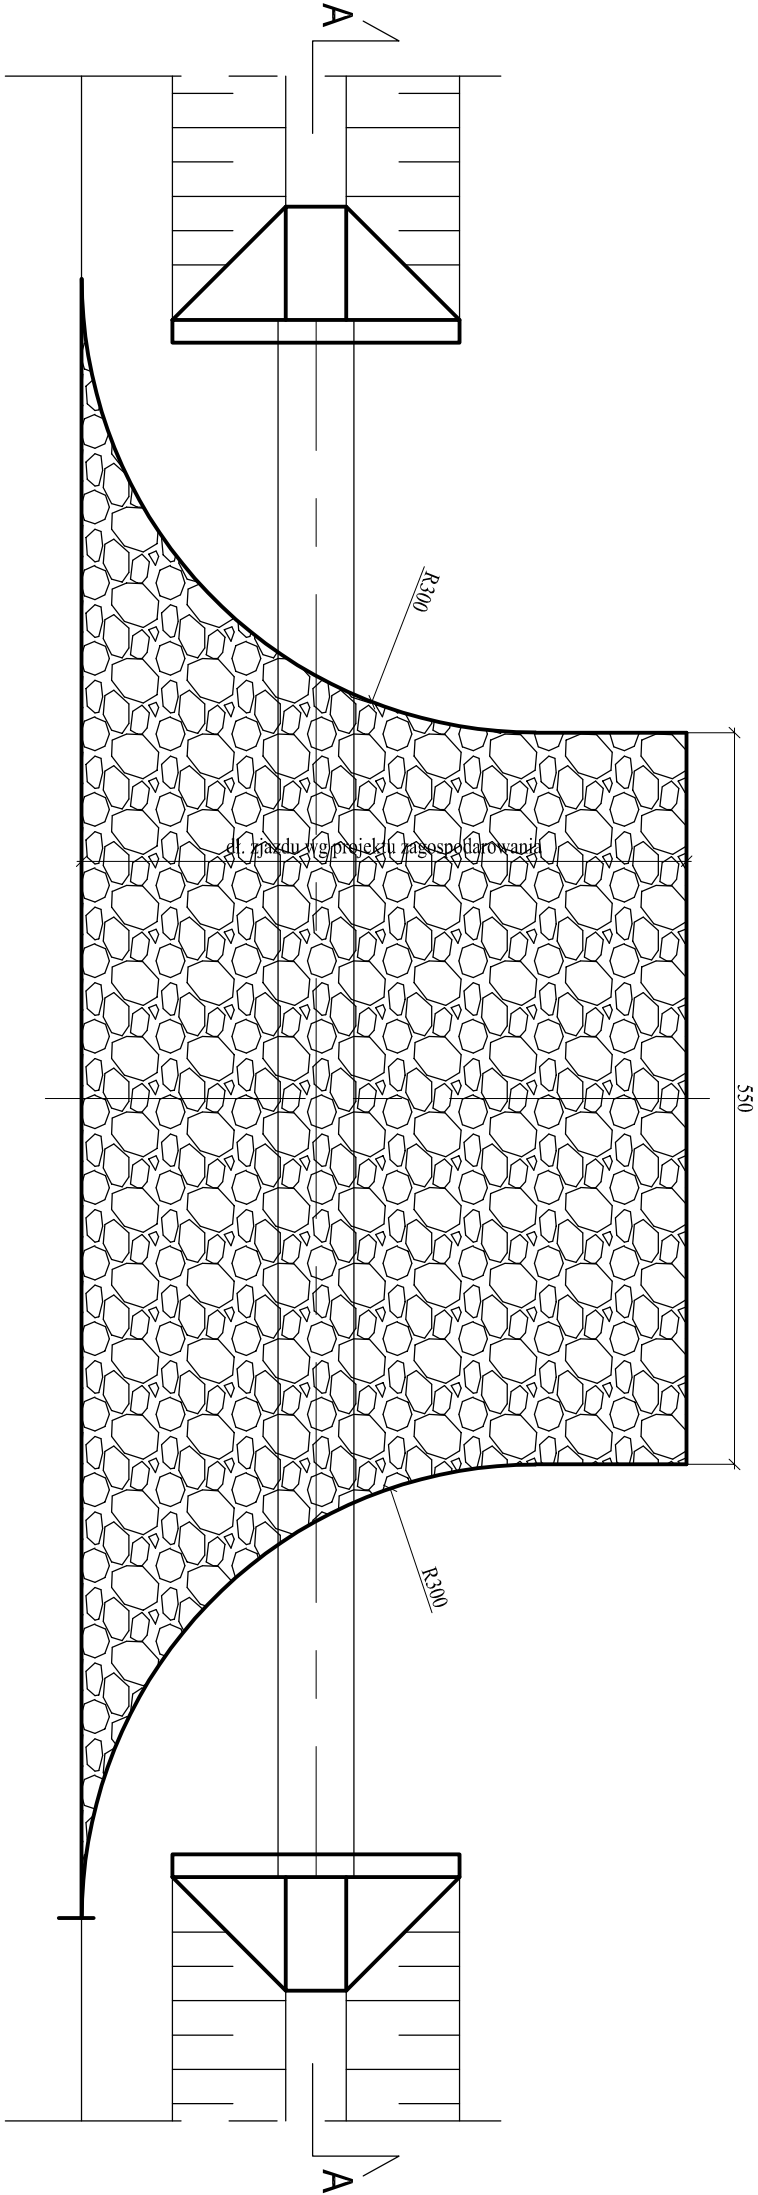

20cm warstwa z kruszywa łamanego 0/31,5 słab. mechanicznie
15cm grunt stabilizowany cementem Rm=2,5MPa
obsypka płaskowa
Ø 40 rura PEHD - ist. przepust do wymiany
20cm warstwa podsypki wspierającej z kruszywa łamanego 0/31,5 słab. mechanicznie

Jednostka projektowa:		Inwestor:	
<div><p>Biuo projektowe Justyna Łaskiewicz ul. Główna 136, 97-318 Czarnocin tel. 512-140-151, 530-908-345 e-mail: pprojekt@op.pl</p></div>		Zarząd Dróg Powiatowych w Tomaszowie Mazowieckim Ul. Św. Antoniego 41 97-200 Tomaszów Mazowiecki	
Nazwa inwestycji: Przebudowa drogi powiatowej nr 4321E w m. Prażki			
Tytuł rysunku: Szczegóły zjazdów		Stadium: PT	
Branża drogowa		Data: 04.2026	
Projektował:	mgr inż. Paweł Łaskiewicz SWK.0048/POOD/13	Skala: 1:50	
Opracował:	mgr inż. Justyna Łaskiewicz	Nr rysunku: 5.2	
		Nr strony:	