


PRZEKRÓJ NORMALNO-KONSTRUKCYJNY

Przebudowa DP nr 4321E w m. Prażki


od km 0+000,00 do km 0+050,00

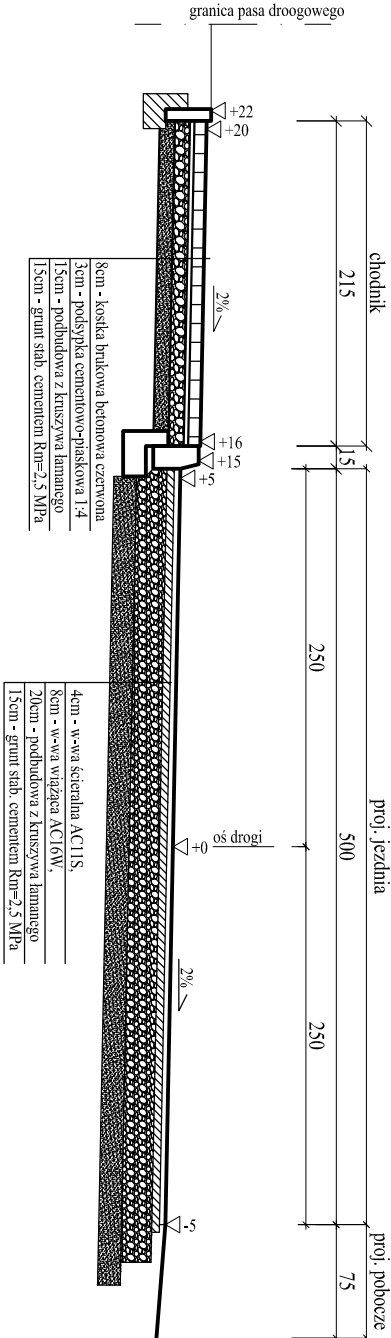

PRZEKRÓJ NORMALNO-KONSTRUKCYJNY

Przebudowa DP nr 4321E w m. Prażki

od km 0+050,00 do km 0+280,00

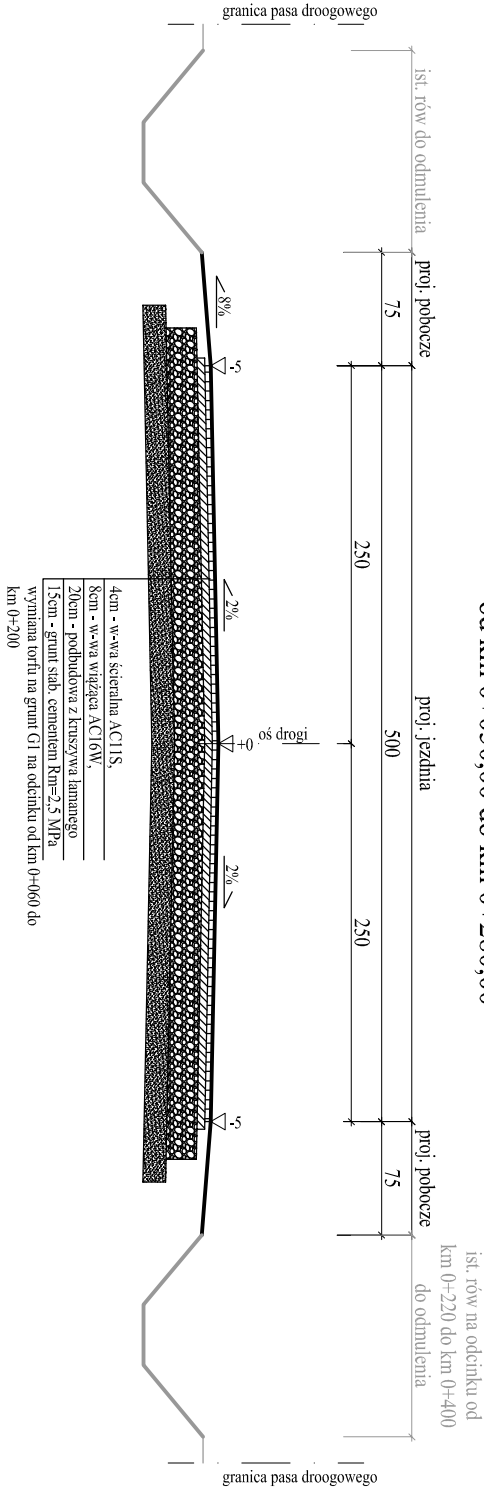


PRZEKRÓJ NORMALNO-KONSTRUKCYJNY

Przebudowa DP nr 4321E w m. Prażki

od km 0+280,00 do km 0+900,00


od km 1+300,00 do km 1+451,00

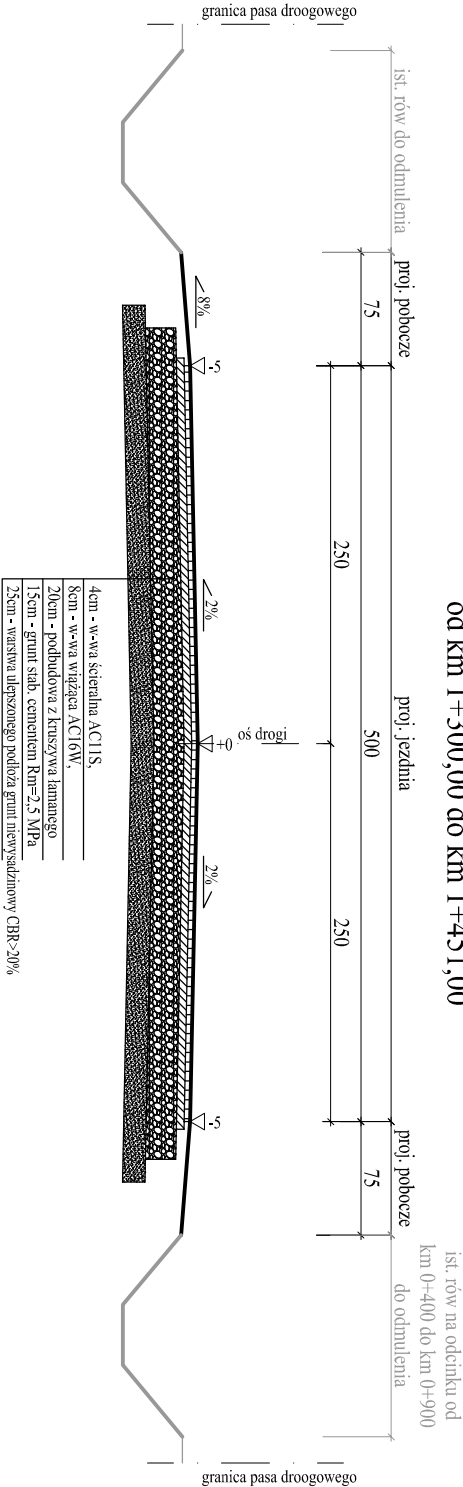


PRZEKRÓJ NORMALNO-KONSTRUKCYJNY

Przebudowa DP nr 4321E w m. Prażki

od km 0+900,00 do km 1+300,00

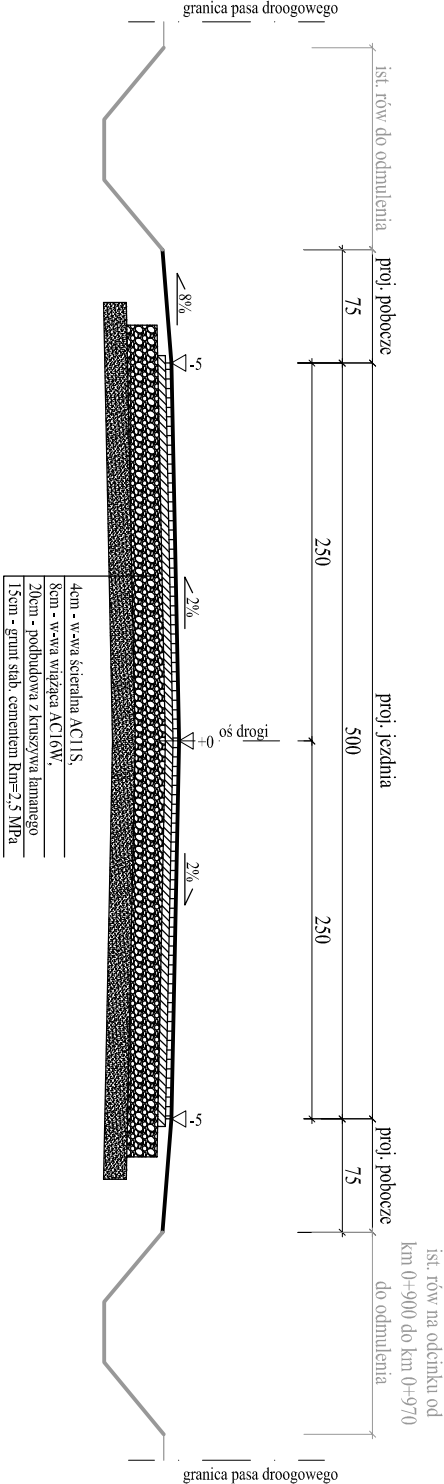

szczegóły skala 1:20

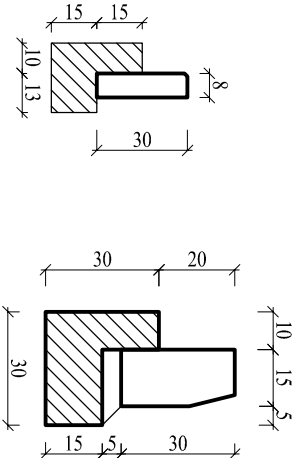

Jednostka projektowa:		Inwestor:	
<div><div><div><div></div><div>PLPROJEKT</div></div><div><div>Biurowy projektowy Justyna Łaskiewicz</div><div>ul. Główna 136, 97-318 Czarnocin</div><div>tel. 512-140-151, 530-908-345</div><div>e-mail: plprojekt@op.pl</div></div></div></div>		<div>Zarząd Dróg Powiatowych</div> <div>w Tomaszowie Mazowieckim</div> <div>Ul. Św. Antoniego 41</div> <div>97-200 Tomaszów Mazowiecki</div>	
Nazwa inwestycji:			
Przebudowa drogi powiatowej nr 4321E w m. Prażki			
Tytuł rysunku:		Skala:	
Przekroje		PT	
Branża drogowa		Data:	
		04.2026	
Projektował:	mgr inż. Paweł Łaskiewicz SWK.0048/POD/13	Skala:	
		1:50	
Opracował:	mgr inż. Justyna Łaskiewicz	Nr rysunku:	
		4	
		Nr strony:	