


GMINA BĘDKÓW


PLAN OGÓLNY

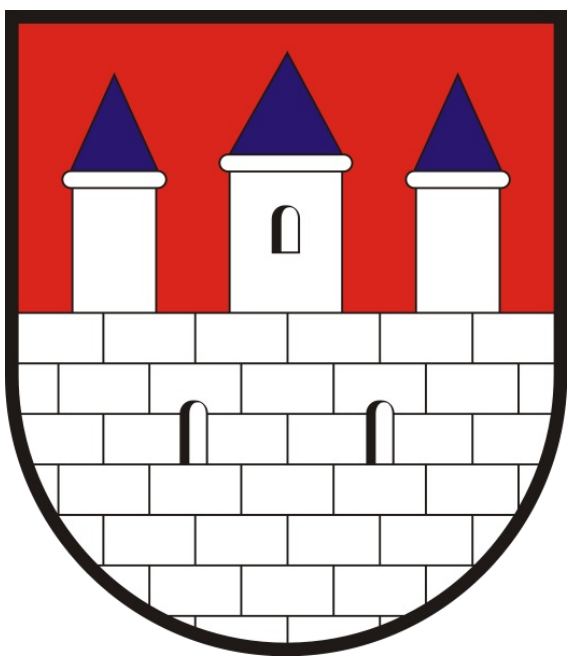

UKŁAD KOMUNIKACYJNY INFRASTRUKTURA TECHNICZNA

LEGENDA

- | | | | |
|--|--|--|--|
| | GRANICA GMINY | | LINIE ELEKTROENERGETYCZNE WYSOKIEGO NAPIĘCIA |
| | OBREBY GEODEZYJNE | | TERENY ELEKTROWNI WIATROWYCH |
| | DZIAŁKI EWIDENCYJNE | | ELEKTROWNIE WIATROWE |
| | BUDYNKI | | STREFA OD TURBIN WIATROWYCH |
| | DROGA WOJEWÓDZKA | | FARMA FOTOWOLTAIICZNA |
| | DROGI POWIATOWE | | UJĘCIE WÓD |
| | DROGI GMINNE | | OCZYSZCZALNIA ŚCIEKÓW |
| | LINIE ELEKTROENERGETYCZNE ŚREDNIEGO NAPIĘCIA | | TERENY ZAMKNIĘTE |

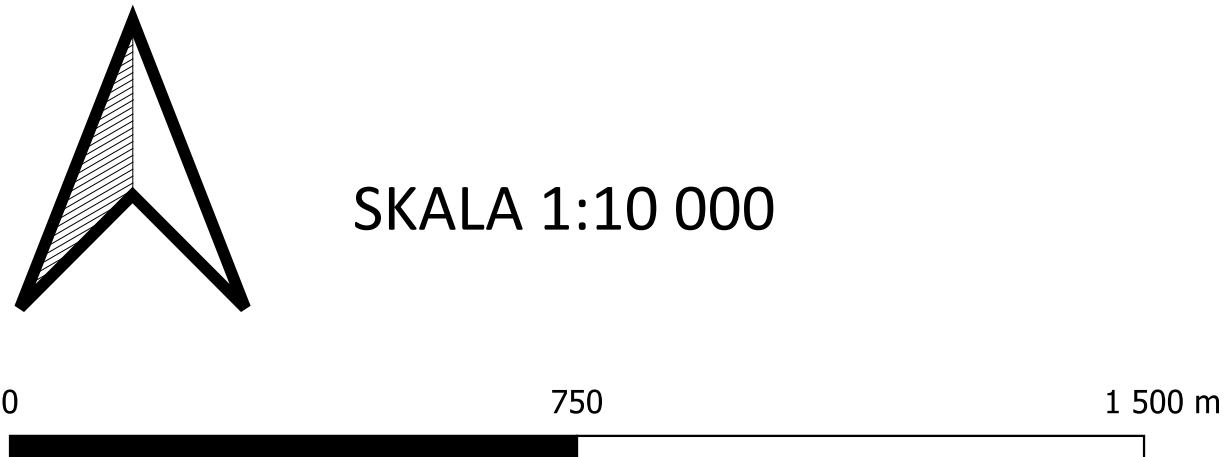

SKALA 1:10 000