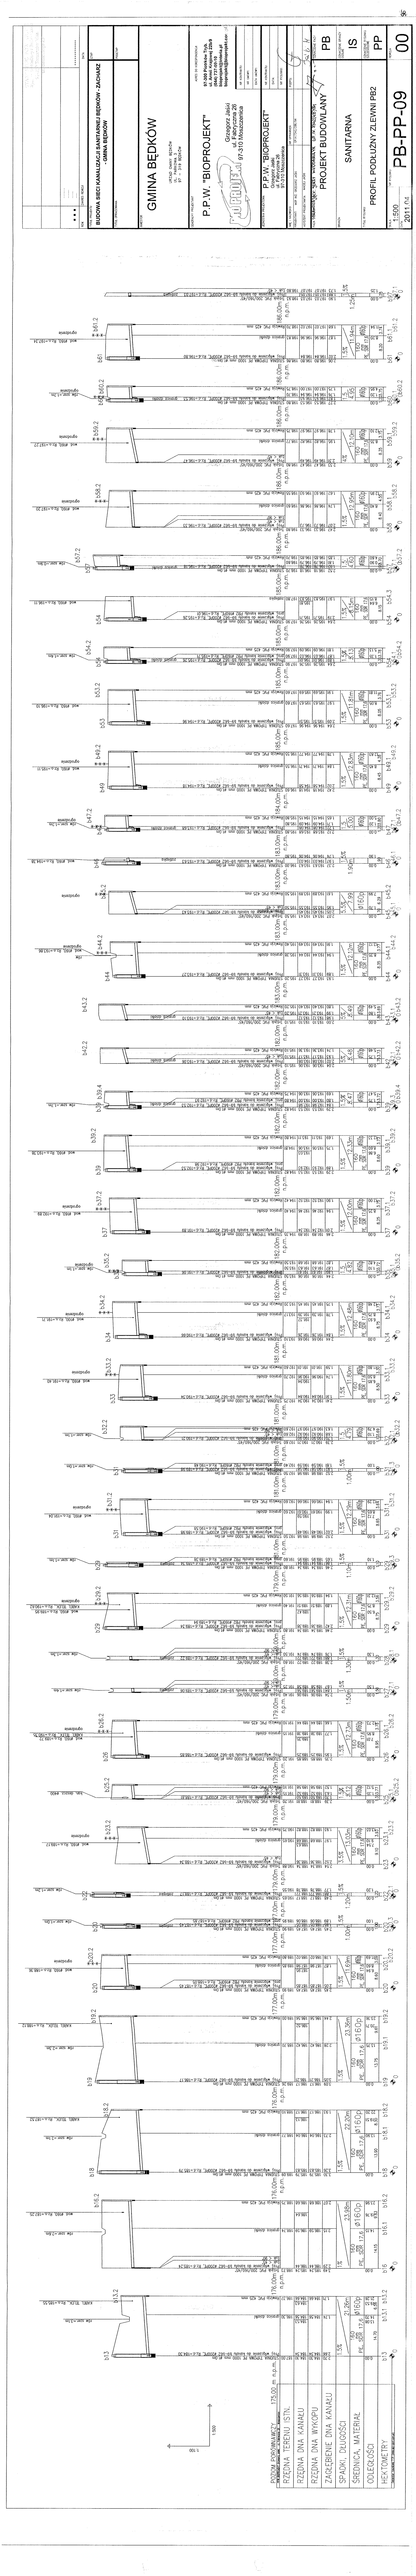
BUDOWA SIECI KANALIZACJI SANITARNEJ GRODNIK - ZACHÓJE - GMINA BĘDKÓW
GMINA BĘDKÓW
P.P.W. "BIOPROJEKT"
Grzegorz Jabłoński
ul. Kościuszki 4
97-310 Moszczenica
PROJEKT BUDOWLANY
PB
SANITARNA
IS
PROFIL PODŁUŻNY ZLEWNI PB2
PP
PB-PP-09
00
2017 r.
1:500
1:100
RZĘDNA TERENU STN.
RZĘDNA DNA KANAŁU
RZĘDNA DNA WYKOPU
ZAGŁĘBIENIE DNA KANAŁU
SPADKI, DŁUGOŚCI
ŚREDNICA, MATERIAŁ
ODLEGŁOŚCI
HEKTOMETRY