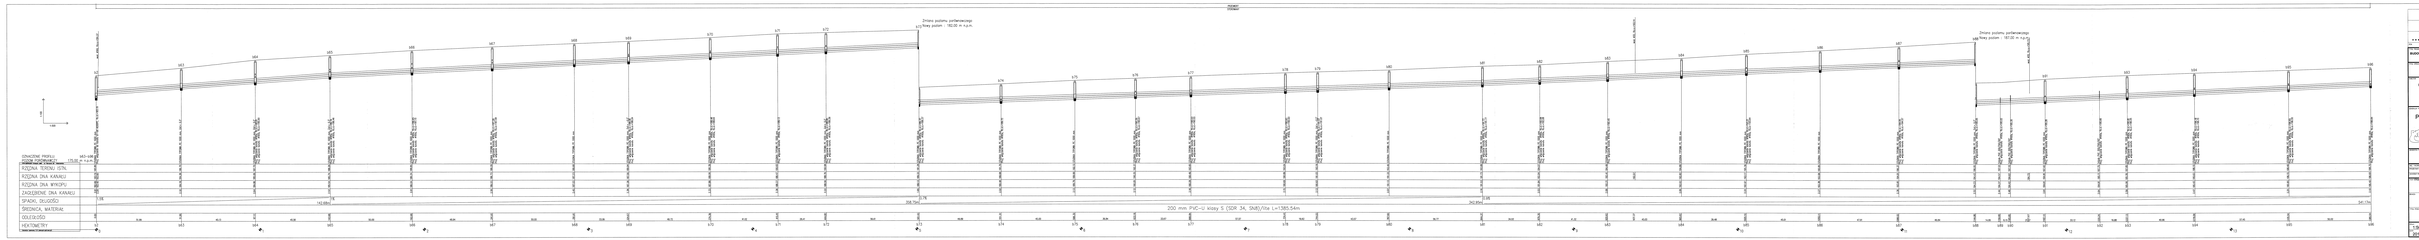
Zmiana poziomu podłączenia
Nowy poziom : 192.00 m n.p.m.
Zmiana poziomu podłączenia
Nowy poziom : 191.00 m n.p.m.
200 mm PVC-U klasy S (SDR 34, SN8)/Kle L=1385.54m
OPIS ZMIAN
DATA
ZAWARTOŚĆ OPRACOWANIA
PROJEKT BUDOWLANY
PB
SANITARNA
IS
PROFIL PODŁUŻNY ZLEWNI PB2
PP
1:500
2011.04
PB-PP-10
00