ZLEWNIA PRZEPOMPOWNI "PB3"

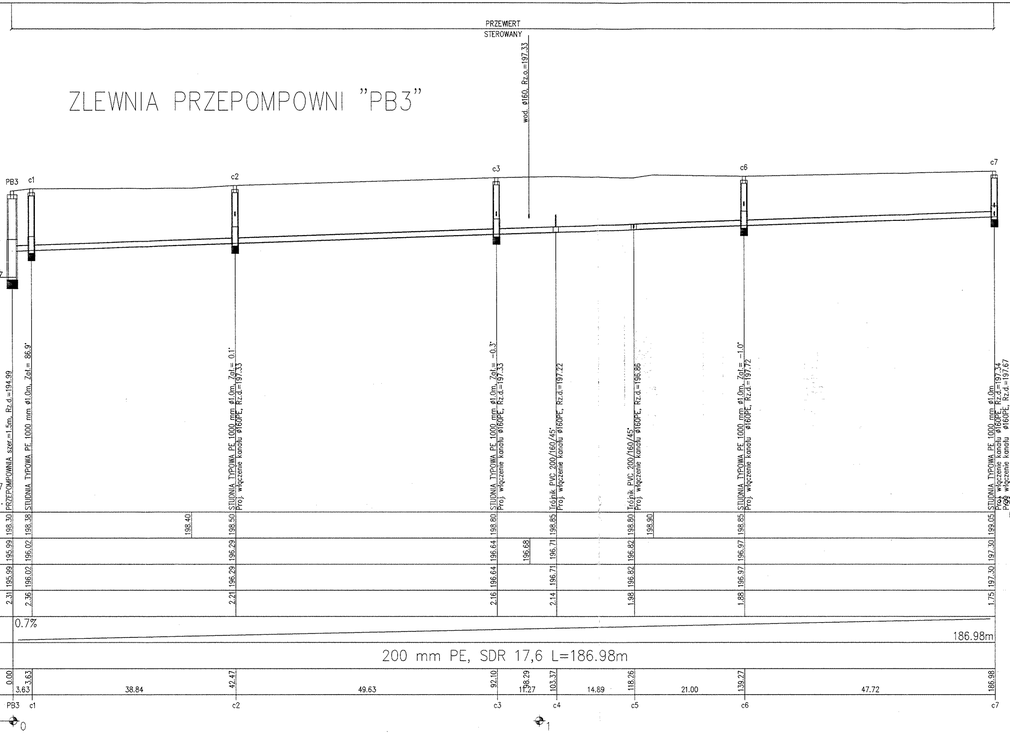

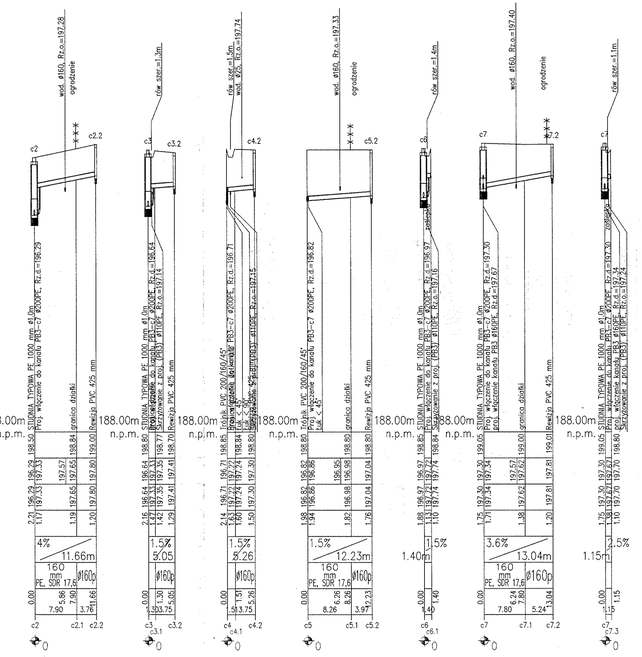

Biuro Projektowe
97-300 Piotrków Tryb.
ul. Armii Krajowej 22b/9

REW.	ZAKRES REWIZJI	DATA
...	.....	.....

TYTUŁ PROJEKTU: **BUDOWA SIECI KANALIZACJI SANITARNEJ BĘDKÓW - ZACHARZ - GMINA BĘDKÓW**

ETAP:

TYTUŁ OPRACOWANIA:

PODETAP:

INWESTOR:

GMINA BĘDKÓW

URZĄD GMINY BĘDKÓW
UL. PARKOWA 3
97 - 319 BĘDKÓW

GENERALNY PROJEKTANT:

P.P.W. "BIOPROJEKT"

Grzegorz Jaśki
ul. Fabryczna 26
97-310 Moszczenica

ADRES DO KORESPONDENCJI:
97-300 Piotrków Tryb.
ul. Armii Krajowej 22b/9
(044) 737-09-10
bioprojekt@interia.pl
bioprojekt@bioprojekt.com.pl

NR KONTRAKTU:
NR KMOWY:
DATA UMOWY:

JEDNOSTKA PROJEKTOWA: **P.P.W. "BIOPROJEKT"**
Grzegorz Jaśki
ul. Fabryczna 26
97-310 Moszczenica

NR KONTRAKTU:
DATA:
NR RYSUNKU:

IMIĘ I NAZWISKO PROJEKTANT: MGR INŻ. GRZEGORZ JAŚKI — NR UPRAWNIEŃ: GP/IV/7342/286/94
ASYSTENT PROJEKTANTA: MAGDALENA JAŚKI

PODPIS:

FAZA: SYKANDYNKCJA: JERZY WOJSAWIAK GP.IV.7342/48/94

PROJEKT BUDOWLANY

OZNACZENIE FAZY: **PB**

BRANŻA: **SANITARNA**

OZNACZENIE BRANŻY ODDZIELNE: **IS**

TYTUŁ RYSUNKU: **PROFIL PODŁUŻNY ZLEWNI PB3**

OZNACZENIE RYSUNKU SZCZEGÓŁOWE: **PP**

SKALA: 1:500
DATA: 2011.04
NR RYSUNKU: **PB-PP-12**
REWIZJA: **00**

99