KOLEKTOR TŁOCZNY "PB1–S3"

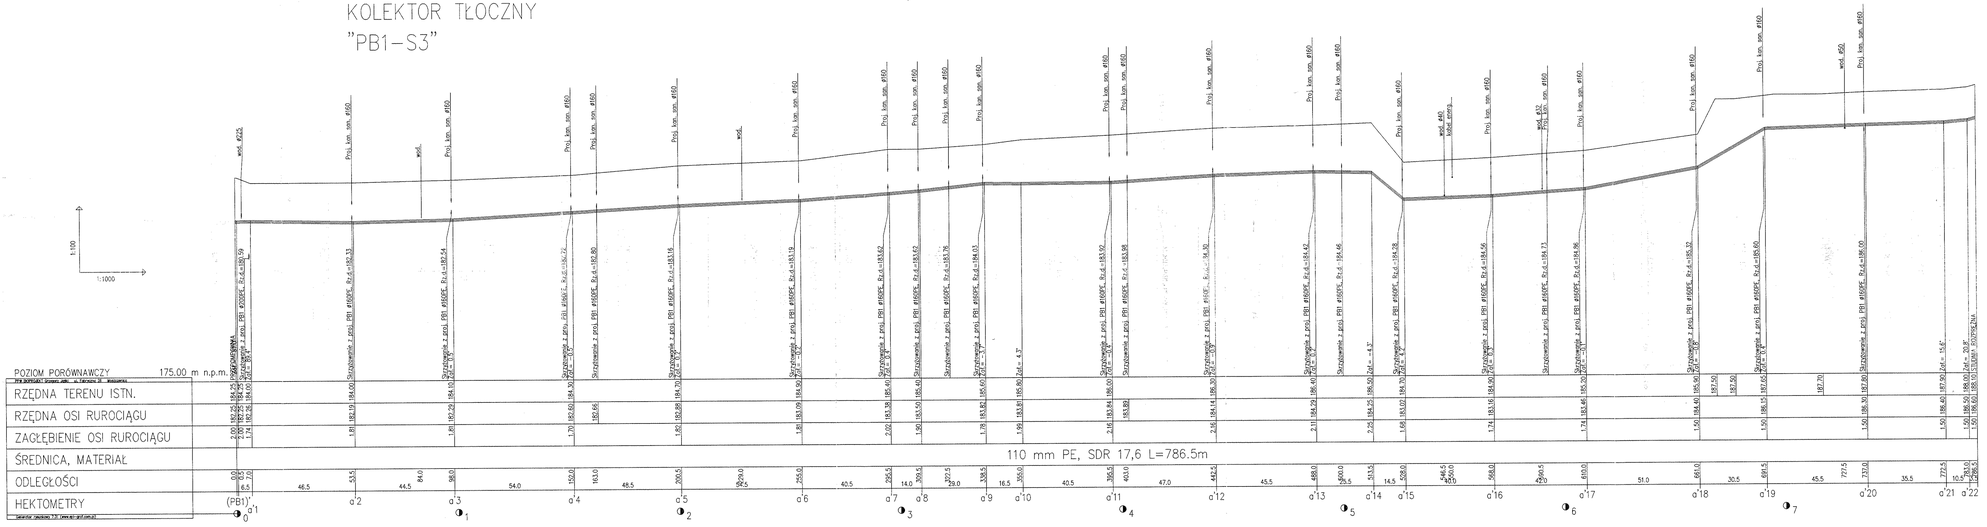

POZIOM PORÓWNAWCZY	175.00 m n.p.m.
RZĘDNA TERENU ISTN.	
RZĘDNA OSI RUROCIĄGU	
ZAGŁĘBIENIE OSI RUROCIĄGU	
ŚREDNICA, MATERIAŁ	
ODLEGŁOŚCI	
HEKTOMETRY	

REW.	ZAKRES PRAC	DATA
...	.....	.....

TYTUŁ PROJEKTU: **BUDOWA SIECI KANALIZACJI SANITARNEJ BĘDKÓW - ZACHARZ - GMINA BĘDKÓW**

STAD:

TYTUŁ OPRACOWANIA:

POZSTAŁE:

INWESTOR:

GMINA BĘDKÓW

URZĄD GMINY BĘDKÓW
UL. PARKOWA 2
97 – 319 BĘDKÓW

AUTOR PROJEKTU:

P.P.W. "BIOPROJEKT"
Grzegorz Jaśki
ul. Fabryczna 26
97-310 Moszczenica

ADRES DO KORESPONDENCJI:

97-300 Piotrków Tryb.
ul. Armii Krajowej 22b/9
(044) 727-09-10
bioprojekt@interia.pl
bioprojekt@bioprojekt.com.pl

NR KONTRAKTU:
NR UMOWY:
DATA UMOWY:

KIEROWNIK PROJEKTU:

P.P.W. "BIOPROJEKT"
Grzegorz Jaśki
ul. Fabryczna 26
97-310 Moszczenica

NR KONTRAKTU:
DATA:
NR RYSUNKU:

WZ I NAZWISKO	NR UPRAWNIŃ	PODPIS
PROJEKTANT: MGR INŻ. GRZEGORZ JAŚKI	OPL/7542/OKK/04	
ASYSTENT PROJEKTANTA: MARZEC JAŃSKI		

SPRAWDZAJĄCY: MGR INŻ. WŁADYSŁAW KOWALSKI OPL/7542/OKK/04

SPRAWDZAJĄCY: MGR INŻ. STANISŁAW KOWALSKI OPL/7542/OKK/04

OZNACZENIE ZAD.:

PROJEKT BUDOWLANY — PB

BRANŻA: SANITARNA — OZNACZENIE BRANŻY ODDZIELNE: IS

TYTUŁ RYSUNKU: PROFIL PODŁUŻNY KOL. TŁOCZNEGO PB1 — OZNACZENIE RYSUNKU ODDZIELNE: PP

SKALA: 1:500 — NR RYSUNKU: PB-PP-13 — REWIZJA: 00

DATA: 2011.04

100