PRZEWIERT
STEROWANY

KOLEKTOR TŁOCZNY
"PB2-a50"

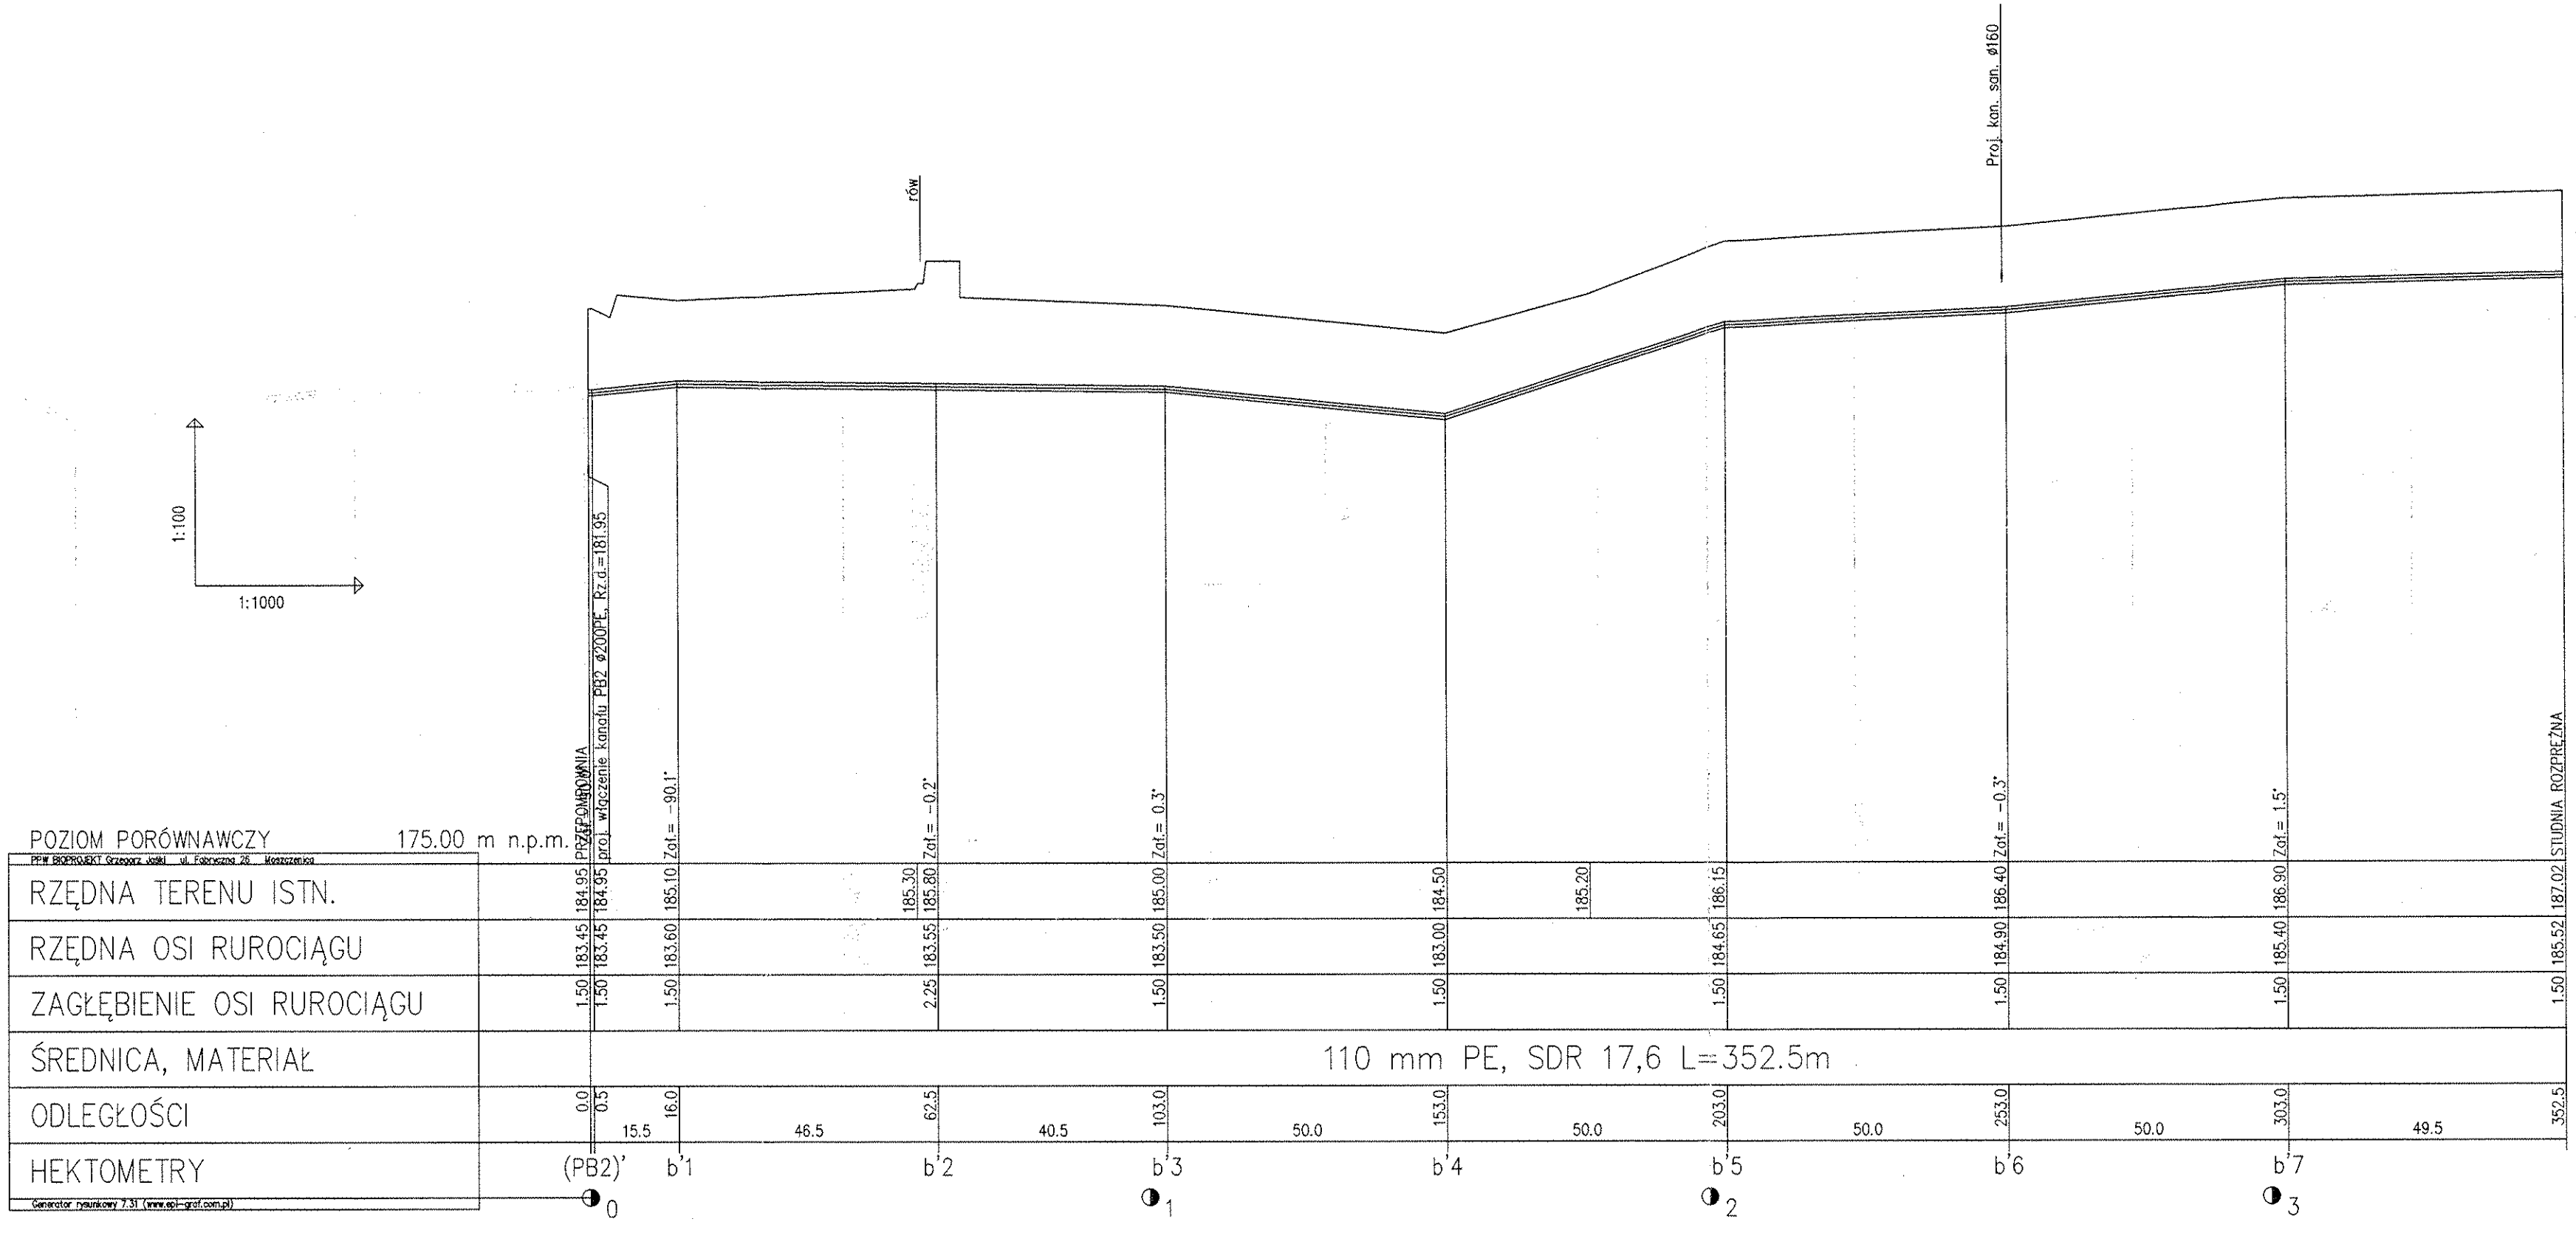

REW.	ZAKRES REWZJI	DATA
...	.....	.....

TYTUŁ PROJEKTU
BUDOWA SIECI KANALIZACJI SANITARNEJ BĘDKÓW - ZACHARZ - GMINA BĘDKÓW

ETAP

TYTUŁ OPRACOWANIA

PODETAP

INWESTOR

GMINA BĘDKÓW

URZĄD GMINY BĘDKÓW
UL. PARKOWA 3
97 - 319 BĘDKÓW

GENERALNY PROJEKTANT:

P.P.W. "BIOPROJEKT"
Grzegorz Jaśki
ul. Fabryczna 26
97-310 Moszczenica

ADRES DO KORESPONDENCJI:
97-300 Piotrków Tryb.
ul. Armii Krajowej 22b/9
(044) 737-09-10
bioprojekt@interia.pl
bioprojekt@bioprojekt.com.pl

NR KONTRAKTU:
NR UMOWY:
DATA UMOWY:

JEDNOSTKA PROJEKTOWA
P.P.W. "BIOPROJEKT"
Grzegorz Jaśki
ul. Fabryczna 26
97-310 Moszczenica

NR KONTRAKTU:
DATA:
NR RYSUNKU:

IMIĘ I NAZWISKO	NR UPRAWNIEŃ	PODPIS:
PROJEKTANT: MGR INŻ. GRZEGORZ JAŚKI	GP.IV.7342/288/94	
ASYSTENT PROJEKTANTA: MACIEJ JAŚKI		

FAZA SPRAWDZAJĄCY: JERZY WŁODARCZYK GP.IV.7342(48)94

PROJEKT BUDOWLANY

OZNACZENIE FAZY: PB

BRANŻA
SANITARNA

OZNACZENIE BRANŻY OGÓLNE: IS

TYTUŁ RYSUNKU
PROFIL PODŁUŻNY KOL. TŁOCZNEGO PB2

OZNACZENIE RYSUNKU SZCZEGÓŁOWE: PP

SKALA 1:500
DATA 2011.04
NR RYSUNKU **PB-PP-14**
REWIZJA **00**