


RZ

rozdzielnica podtynkowa z tworzywa
z drzwiczkami transparentnymi
(np RWN 3x12)

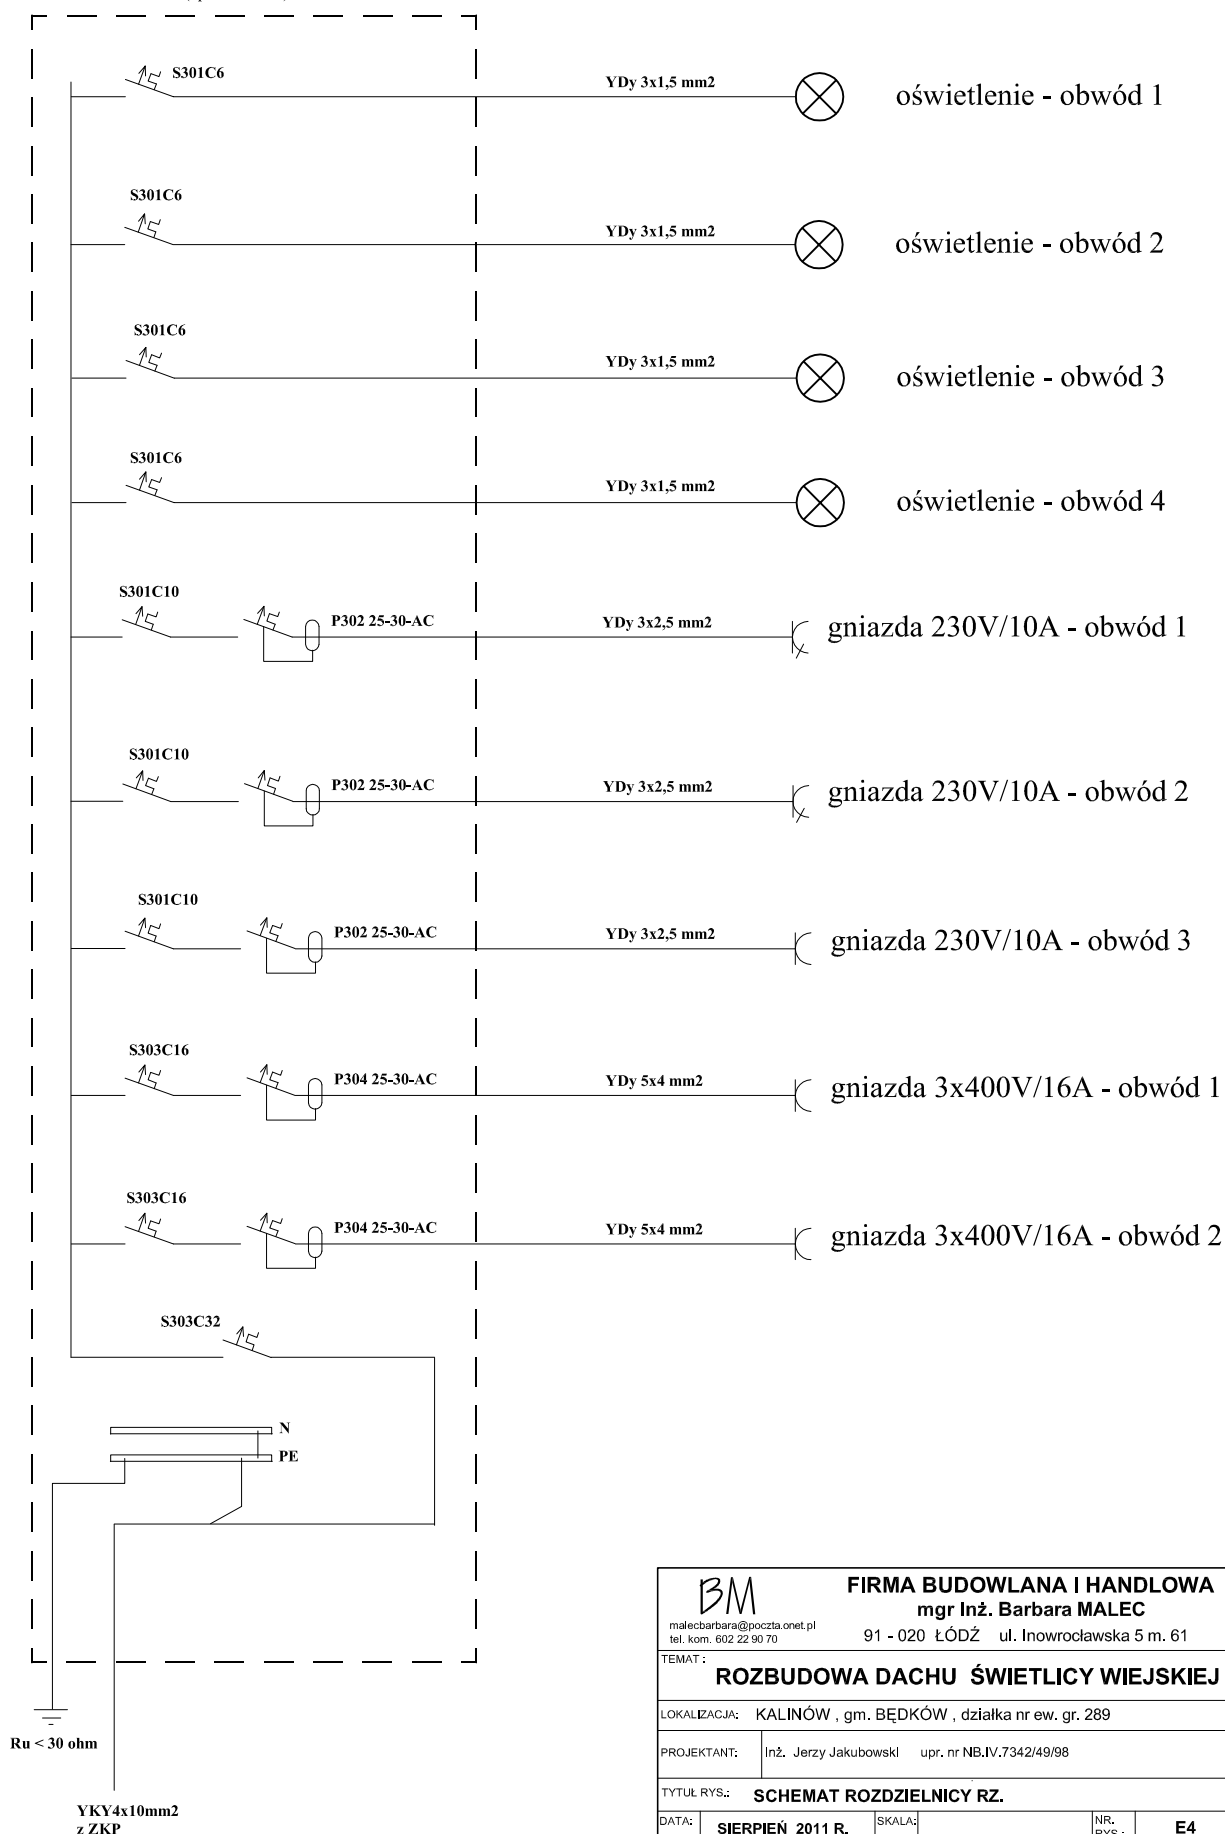

BM <small>malecbarbara@poczta.onet.pl tel. kom. 602 22 90 70</small>		FIRMA BUDOWLANA I HANDLOWA mgr Inż. Barbara MALEC	
		91 - 020 ŁÓDŹ ul. Inowrocławska 5 m. 61	
TEMAT: ROZBUDOWA DACHU ŚWIETLICY WIEJSKIEJ			
LOKALIZACJA: KALINÓW, gm. BĘDKÓW, działka nr ew. gr. 289			
PROJEKTANT: Inż. Jerzy Jakubowski		upr. nr NB.IV.7342/49/98	
TYTUŁ RYS.: SCHEMAT ROZDZIELNICY RZ.			
DATA: SIERPIEŃ 2011 R.	SKALA:	NR. RYS.:	E4