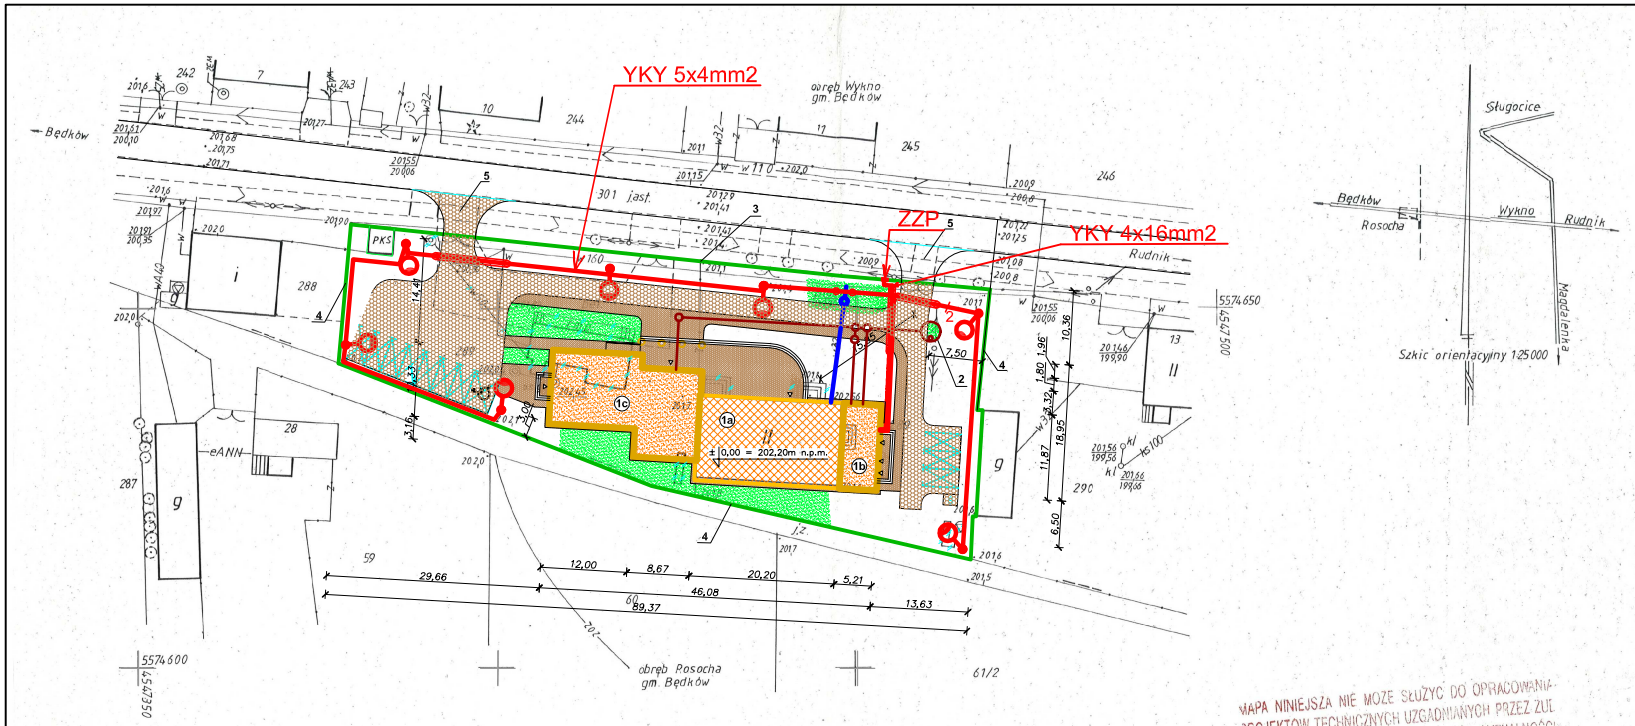

1a – przebudowa Domu Ludowego w Wyknie
1b – projektowana rozbudowa
1c – projektowana rozbudowa
2 – projektowany zbiornik na nieczystości płynne
3 – projektowane ogrodzenie murowane – ażurowe z dwoma bramami i furtkami
4 – projektowane ogrodzenie z siatki na słupkach stalowych
5 – remont zjazdów z drogi gminnej

granica działki nr ew. gr. 289

nieprzekraczalna linia zabudowy

projektowane przyłącze kanalizacyjne PCVØ160

istniejace przyłącze wodociągowe PEØ32

projektowana nawierzchnia utwardzona

projektowny plac na pojemniki na śmieci

projektowane miejsce parkingowe

projektowane miejsce parkingowe dla osoby niepełnosprawnej

obiekty do rozbiórki

- projektowane latarnie oświetleniowe

Granice osnowy geodezyjnej podlegają ochronie (ustawa z dnia 17.05.1989 - Prawo Geodezyjne i Kartograficzne. Rozporządzenie Ministra Spraw Wewnętrznych i Administracji z dnia 15.04.1999r. Dziennik Ustaw Nr 45,poz. 454).

MAPA NINIEJSZA NIE MOŻE SŁUŻYĆ DO OPRACOWANIA PROJEKTÓW TECHNICZNYCH UZGADNIANYCH PRZEZ ZUI BEZ UPRZEDNIEGO SPRAWDZENIA JEJ AKTUALNOŚCI PRZEZ JEDNOSTKĘ WYKONAWSTWA GEODEZYJNEGO

Starosta Tomaszowski
Powiatowy Ośrodek Geodezji i Kartografii
W obszarze oznaczonym linią ... potwierdzono w terenie aktualność treści mapy zasadniczej. Dokonano ... mapy przyjęto do zasobu ... i zwiększonej ...
Niniejsza mapa ... Sw projektowych
Projektowane obiekty ... budowę podziemnej sieci ... przez jednostki uprawnione do wykonywania prac geodezyjnych.
04 SIE. 2009
2368/2009
ZAP. STAROSTY
04 SIE. 2009
Tomaszów Maz.
Kierownik Powiatowego Ośrodka Geodezji i Kartografii w Tomaszowie Maz.

woj. łódzkie
pow. tomaszowski
gm. Będków
obr. Wykno
dz. 289

MAPA SYTUACYJNO - WYSOKOŚCIOWA skala 1:500

z geodezyjną inwentaryzacją urządzeń podziemnych
do celów projektowych

Mapę niniejszą opracowano na podstawie mapy zasadniczej w skali 1: 1000 s. 123.313.031

Mapa aktualna na dzień. 01.07.2009 r.

Układ współrzędnych "1965", poziom odniesienia "Kronsztadt"

Wykonawca:
"GEOMAP"
Halina Kurp upr. 11670
Koluszki ul 3-go Maja 8
Wykonała: A. Chwalińska
Aleksandra Chwalińska
95-040 Koluszki, ul. 3-go Maja 8
Zezw. Nr 11670, tel. [illegible] 714-03-54
REGON 590074352 NIP [illegible]
NRB 16124031[illegible]
L.ks.rob.15209
Koluszki dn. 10.07.2009r.

Inwestor	Gmina Będków 97-319 Będków ul. Parkowa 3		Nr rys. 1
Obiekt (temat):	Rozbudowa, przebudowa i remont budynku Domu Ludowego w m. Wykno gm. Będków (dz. 289)		
Nazwa rysunku: Podz: 1:500	PLAN SYTUACYJNY.		Data: 12.2009r
	Nazwisko i imię	Uprawnienia	Podpis
Projektant	mgr inż. Krzysztof Pogichała	UAN.IV 8388/180/90	
Sprawdzający	mgr inż. Roman Przybysz	GP.IV 7342/265/94	