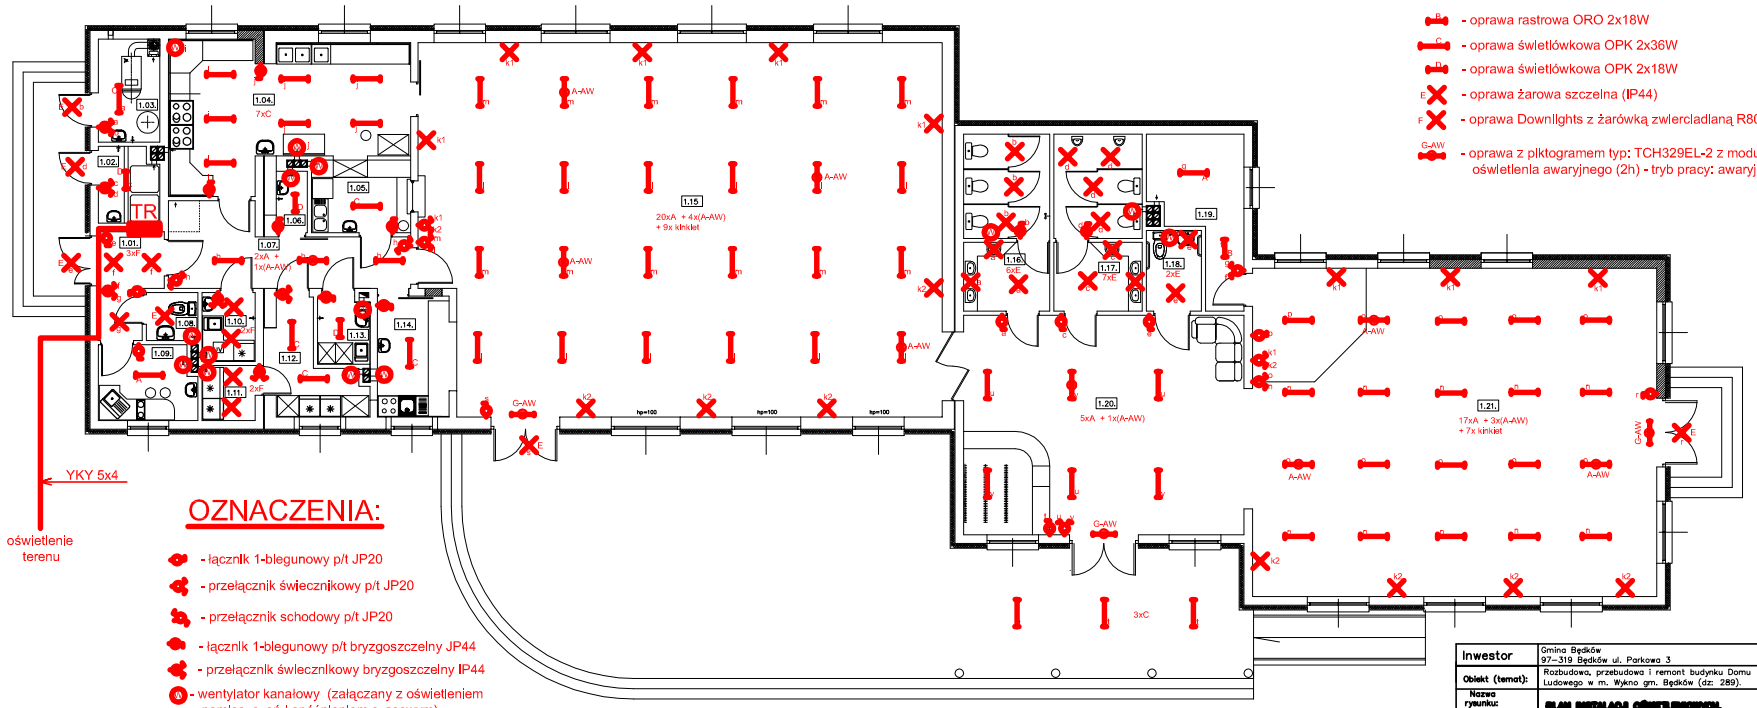

OZNACZENIA:

- A - oprawa rastrowa ORO 4x18W
- A-AW - j.w. lecz z modułem oświetlenia awaryjnego (2h) - tryb pracy: użytkowo-awaryjny
- B - oprawa rastrowa ORO 2x18W
- C - oprawa świetlówkowa OPK 2x36W
- D - oprawa świetlówkowa OPK 2x18W
- E - oprawa żarowa szczelna (IP44)
- F - oprawa Downlights z żarówką zwierciadlaną R80
- G-AW - oprawa z piktogramem typ: TCH329EL-2 z modułem oświetlenia awaryjnego (2h) - tryb pracy: awaryjny

OZNACZENIA:

- łącznik 1-biegunowy p/t JP20
- przełącznik świecznikowy p/t JP20
- przełącznik schodowy p/t JP20
- łącznik 1-biegunowy p/t bryzgoszczelny JP44
- przełącznik świecznikowy bryzgoszczelny IP44
- wentylator kanałowy (załączany z oświetleniem pomieszczeń i opóźnieniem czasowym)

Inwestor	Gmina Będków 97-319 Będków ul. Parkowa 3		Nr rys. 3
Obiekt (temat):	Rozbudowa, przebudowa i remont budynku Domu Ludowego w m. Wykno gm. Będków (dz: 289).		
Nazwa rysunku:	PLAN INSTALACJI OŚWIETLENIOWEJ.		Data: 12.2009r
Podz: 1:100			
Projektant	Nazwisko i imię	Uprawnienia	Podpis
	mgr inż. Krzysztof Popiołek	UAN.IV 8388/180/90 Specjalność instalacyjna Zakres: dozór, instalacje i urządzenia elektr.	
Sprawdzający	mgr inż. Roman Przybysz	GP.IV 7342/265/94 Specjalność instalacyjna Zakres: dozór, instalacje i urządzenia elektr.	