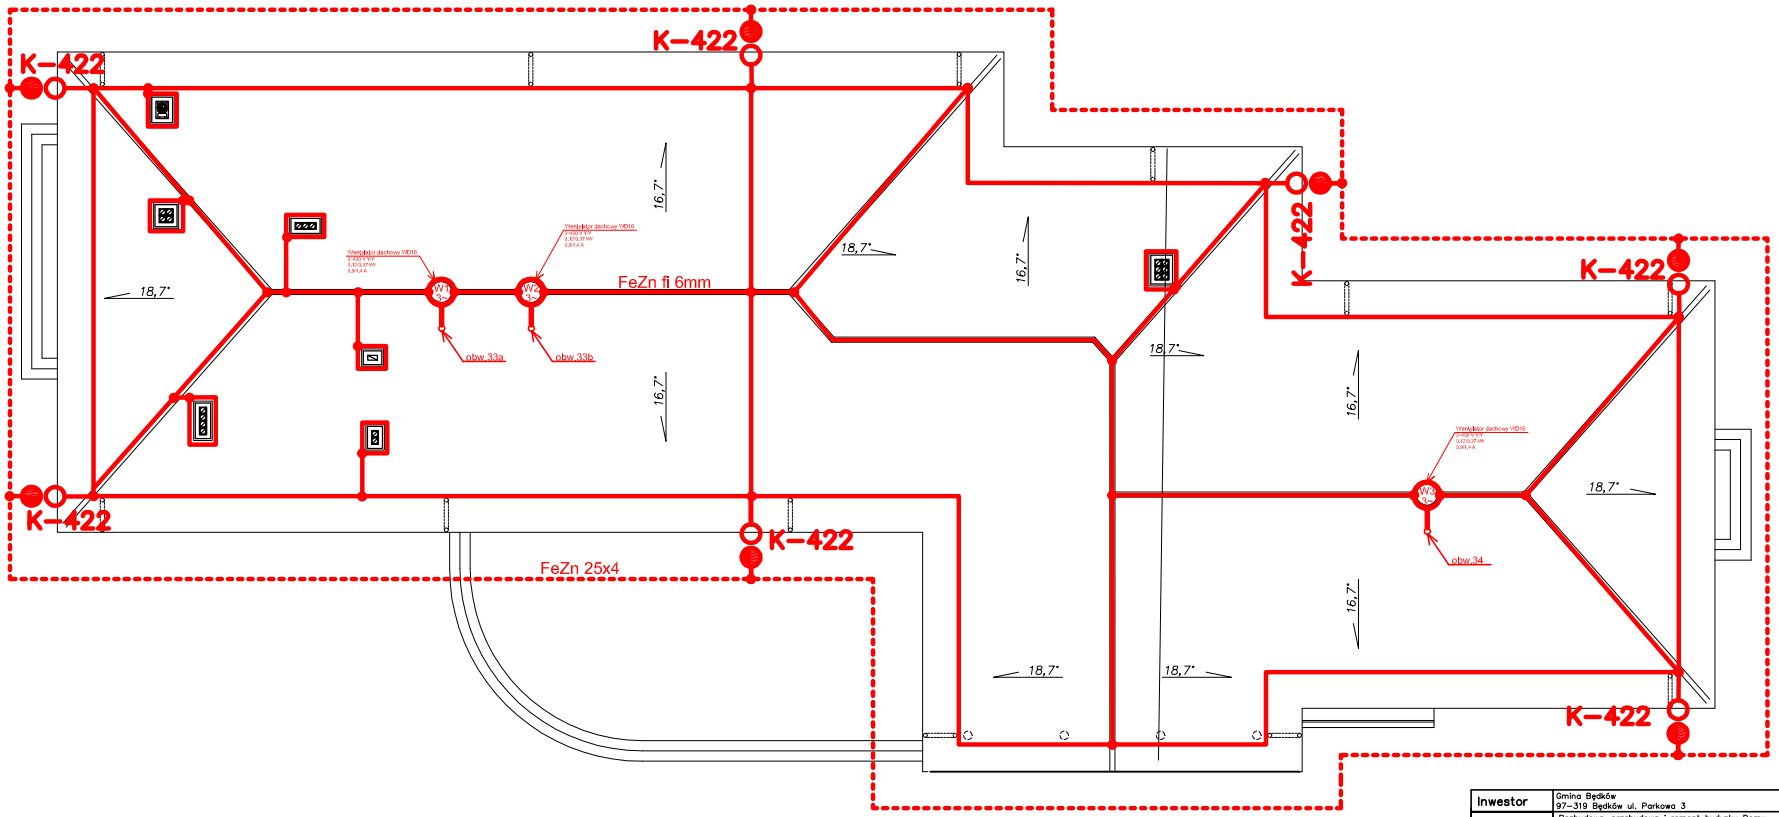

Inwestor	Gmina Będków 97-319 Będków ul. Parkowa 3		Nr rys. 4
Obiekt (temat):	Rozbudowa, przebudowa i remont budynku Domu Ludowego w m. Wykno gm. Będków (dz: 289).		
Nazwa rysunku: Podz: 1:100	**PLAN INSTALACJI OGRZEWCZEJ** **+ WENTYLATORY DACHOWE.**		Data: 12.2009r
	Nazwisko i imię	Uprawnienia	Podpis
Projektant	mgr inż. Krzysztof Popiołek	UAN.IV 8388/180/90 Specyjalność: Instalacyjna Zakres: Ciepl. Instalacje i urządzenia elektr.	
Sprawdzający	mgr inż. Roman Przybysz	GP.IV 7342/265/94 Specyjalność: Instalacyjna Zakres: Ciepl. Instalacje i urządzenia elektr.	