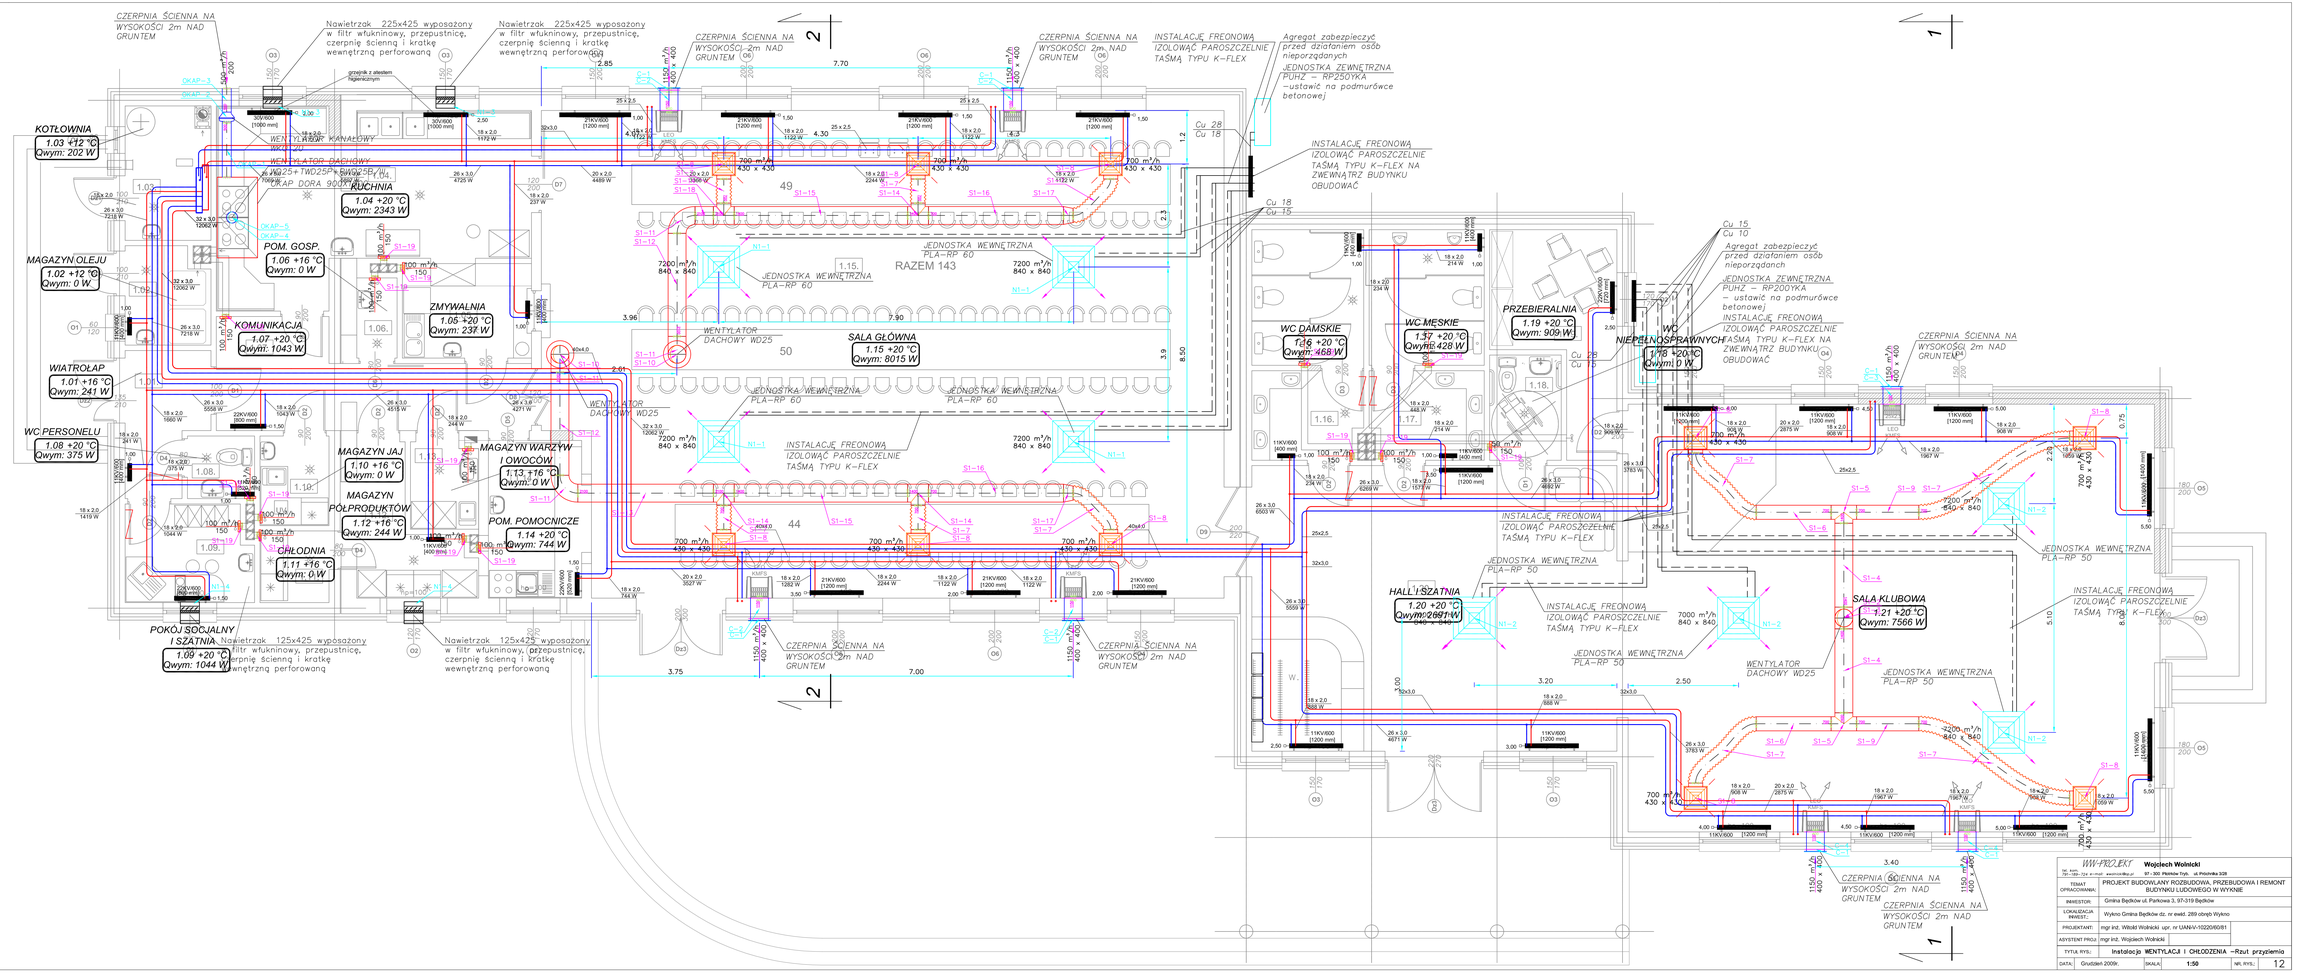

WW-PROJEKT	Wojciech Wolnicki
97-300 Piotrków Tryb. ul.Piotrkowska 52/8	
TEMAT OPRACOWANIA:	PROJEKT BUDOWLANY ROZBUDOWA, PRZEBUDOWA I REMONT BUDYNKU LUDOWEGO W WYKNIE
INWESTOR:	Gmina Bądków ul. Piarkowa 3, 97-319 Bądków
LOKALIZACJA INWEST.:	Wykno Gmina Bądków dz. nr ewid. 289 obręb Wykno
PROJEKTANT:	mgr inż. Witold Wolnicki upr. nr UANiV-1022/06/81
ADYSTENT PROJ.:	mgr inż. Wojciech Wolnicki
TYTUŁ RYS.:	Instalacja WENTYLACJI I CHŁODZENIA –Rzut przyziemia
DATA: Grudzień 2009r.	SKALA: 1:50 NR. RYS.: 12