


Wentylator dachowy WD31.5
3-400 V Y/Y
0.12/0.37 kW
0.9/1.4 A

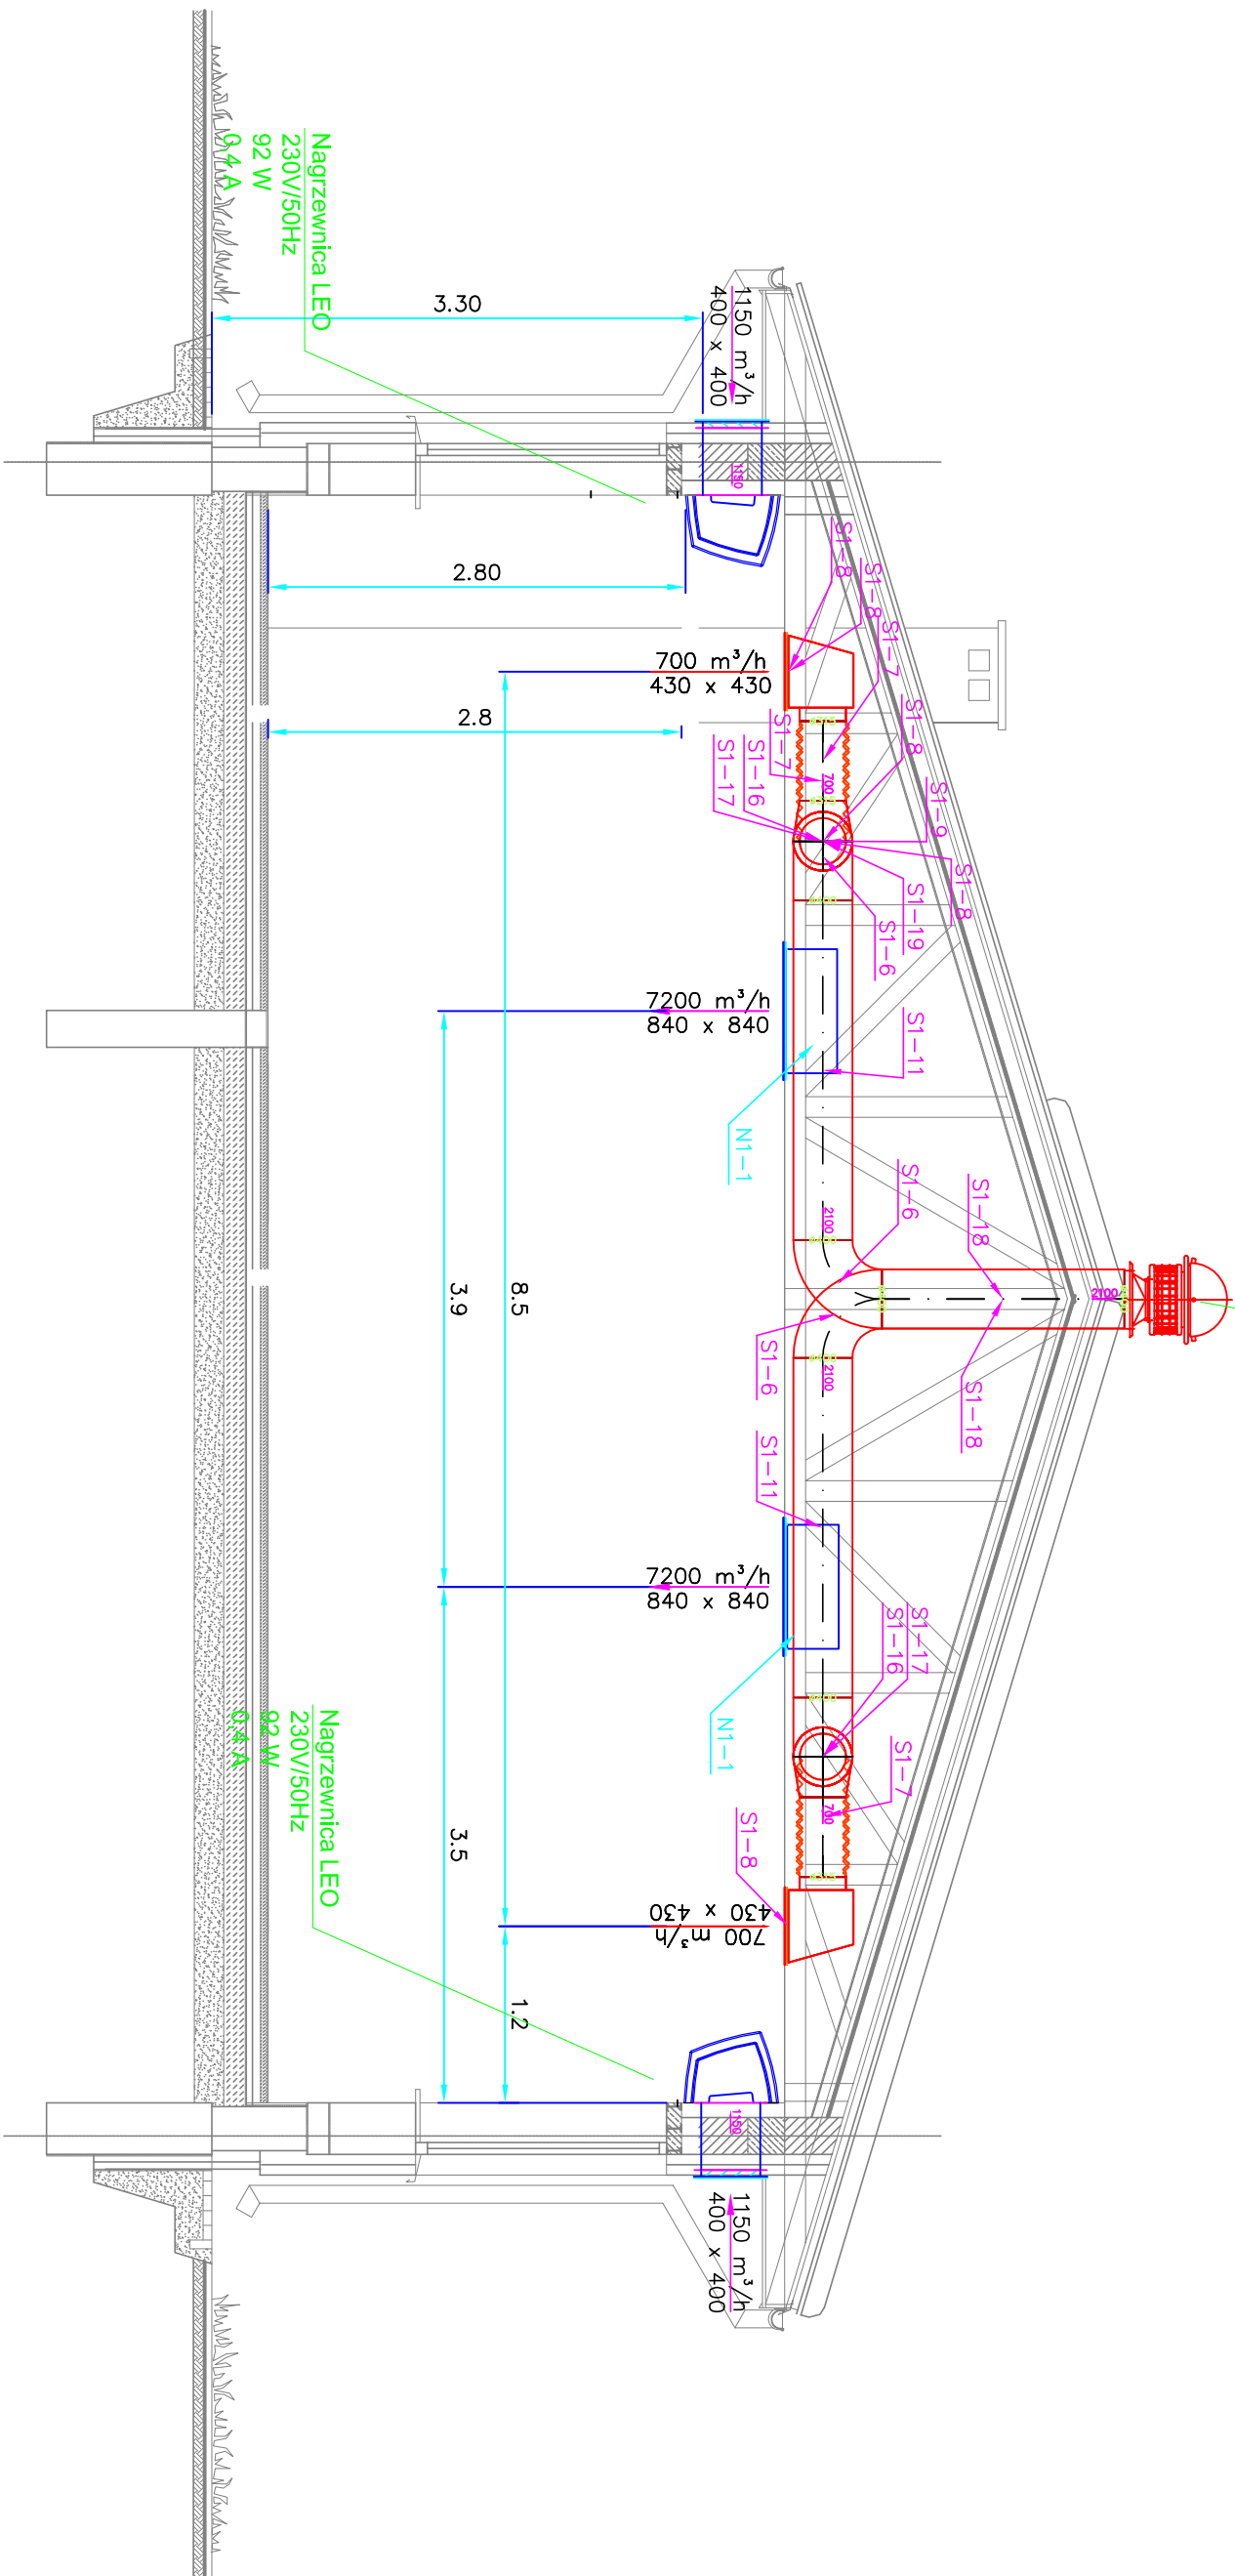

2-2

Wojciech Wołnicki	
tel. kom. 791-189-724 e-mail: wojciech@op.pl 97-300 Piotrków Tryb. ul. Próchnika 3/28	
TEMAT	PROJEKT BUDOWLANY ROZBUDOWA, PRZEBUDOWA I REMONT
OPRACOWANIE:	BUDYNKU LUDOWEGO W WYKNO
INWESTOR:	Gmina Będków ul. Parkowa 3, 97-319 Będków
LOKALIZACJA	Wykno Gmina Będków dz. nr ewid. 289 obręb Wykno
INWEST.:	
PROJEKTANT:	mgr inż. Witold Wołnicki upr. nr UAN-V-10220/60/81
ASYSTENT PROJ:	mgr inż. Wojciech Wołnicki
TYTUŁ RYS.:	Instalacja WENTYLACYJNA-Przekrój 2-2
DATA:	Grudzień 2009r.
SKALA:	1:50
NR. RYS.:	14