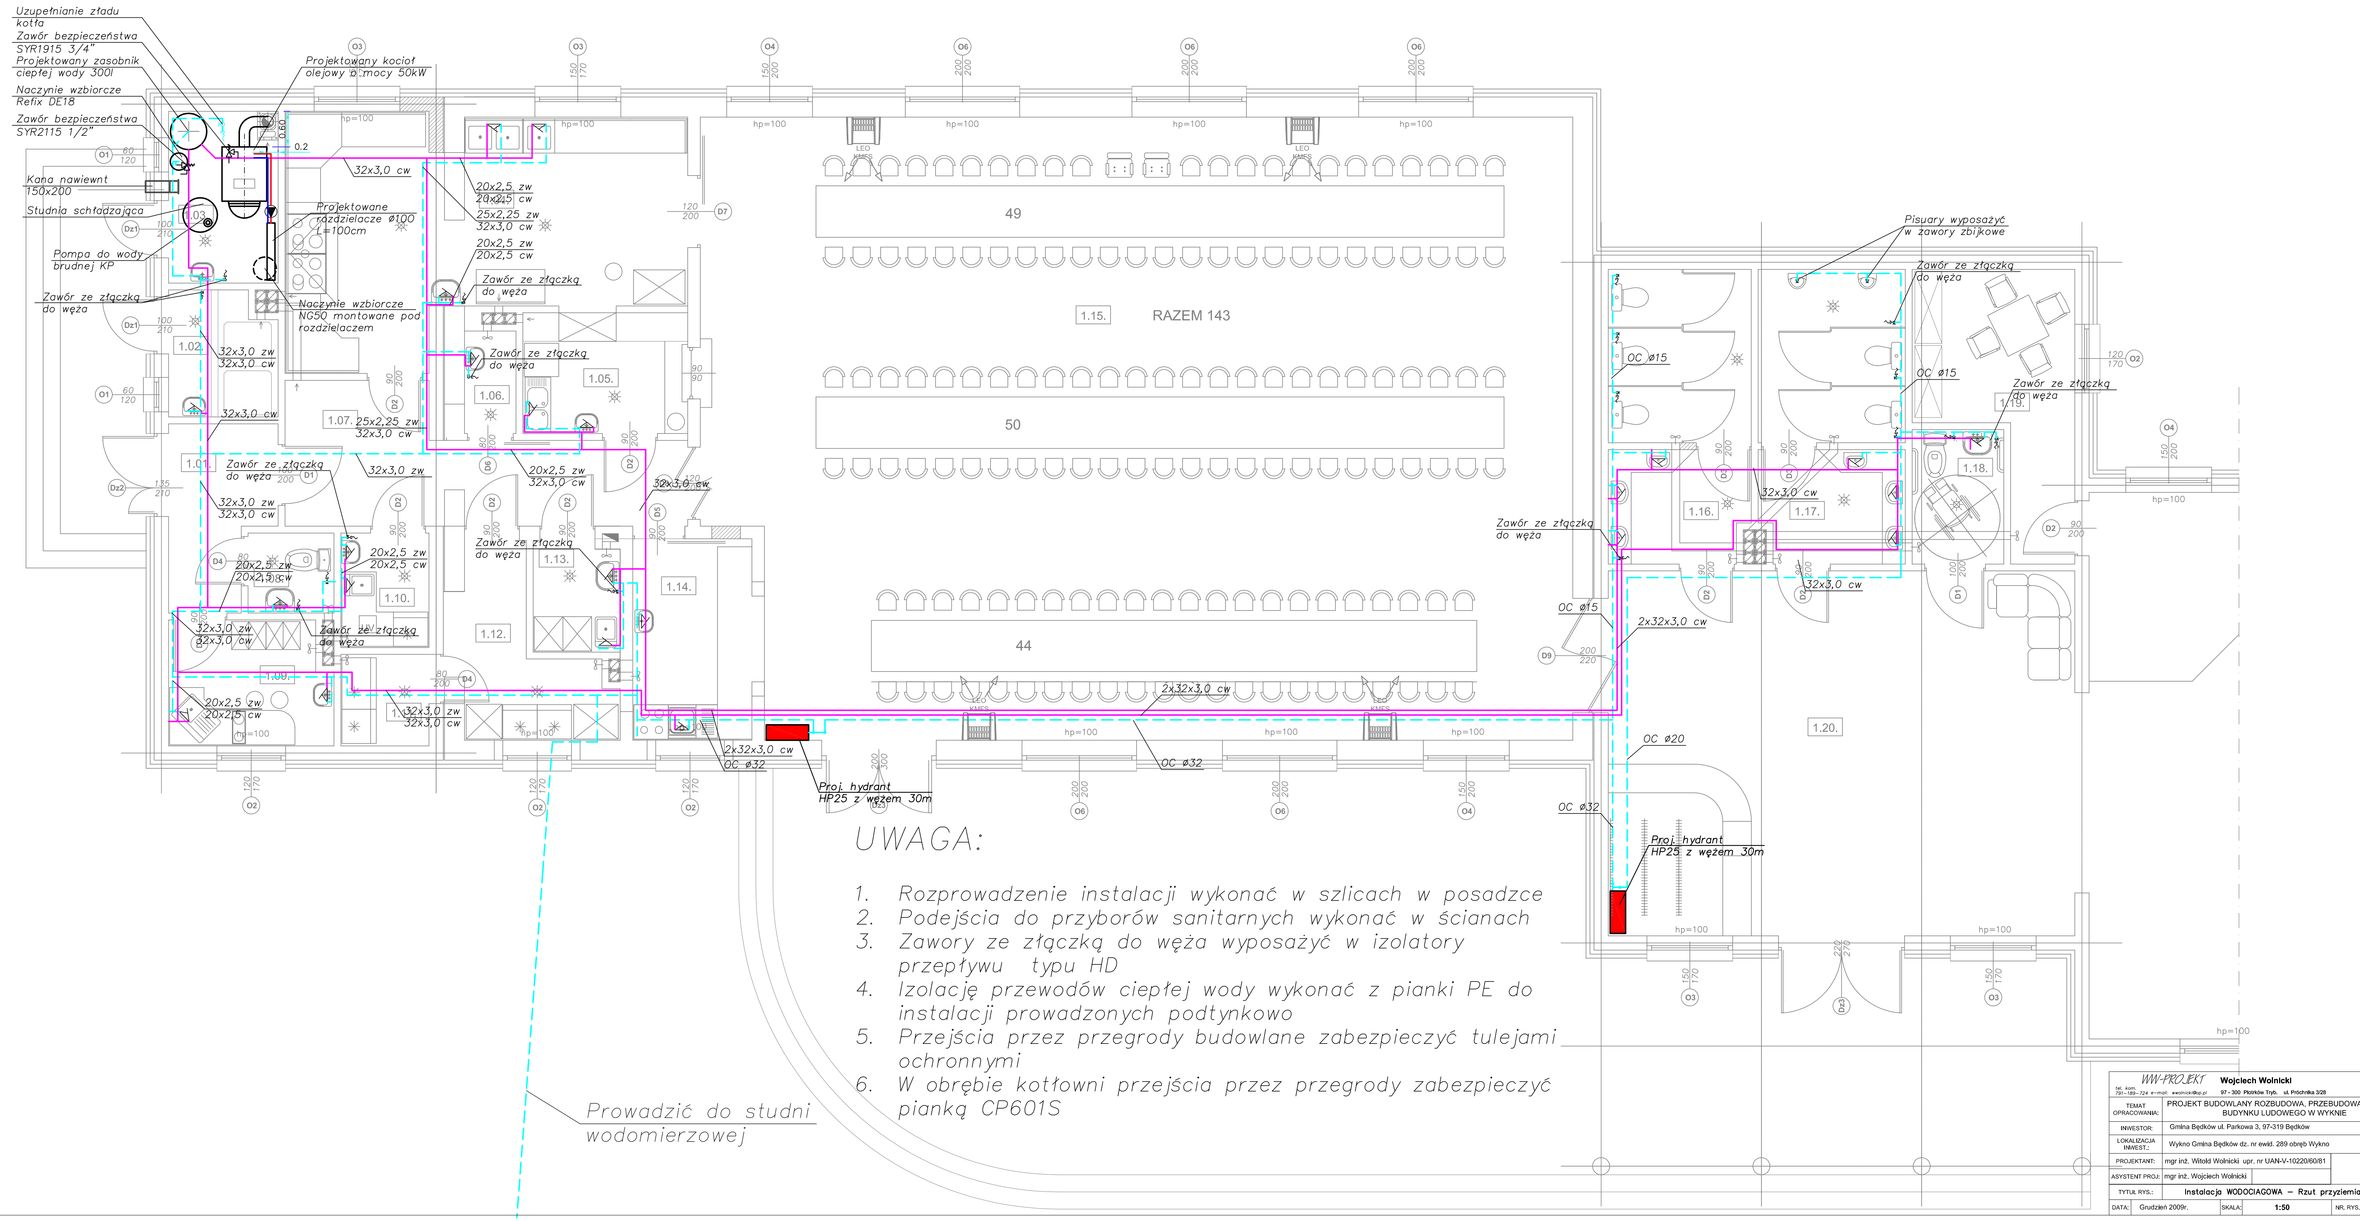


## UWAGA:

1. Rozprowadzenie instalacji wykonać w szlicach w posadzce
2. Podejścia do przyborów sanitarnych wykonać w ścianach
3. Zawory ze złączką do węża wyposażyć w izolatory przepływu typu HD
4. Izolację przewodów ciepłej wody wykonać z pianki PE do instalacji prowadzonych podtynkowo
5. Przejścia przez przegrody budowlane zabezpieczyć tulejami ochronnymi
6. W obrębie kotłowni przejścia przez przegrody zabezpieczyć pianką CP601S


WW-PROJEKT Wojciech Wolnicki
Inż. Arch. 791-169-724 e-mail: wwolnicki@op.pl 97-300 Piotrków Tryb. ul. Próchnika 30B


| | |
|---|---|
| TEMAT OPRACOWANIA: | PROJEKT BUDOWLANY ROZBUDOWA, PRZEBUDOWA I REMONT BUDYNKU LUDOWEGO W WYKNIE |
| INWESTOR: | Gmina Będków ul. Parkowa 3, 97-319 Będków |
| LOKALIZACJA INWEST.: | Wykno Gmina Będków dz. nr ewid. 289 obręb Wykno |
| PROJEKTANT: | mgr inż. Witold Wolnicki upr. nr UAN-V-10220/60/81 |
| ASYSTENT PROJ.: | mgr inż. Wojciech Wolnicki |
| TYTUŁ RYS.: | Instalacja WODOCIĄGOWA – Rzut przyziemia |
| DATA: | Grudzień 2009r. |
| SKALA: | 1:50 |
| NR. RYS.: | 2 |