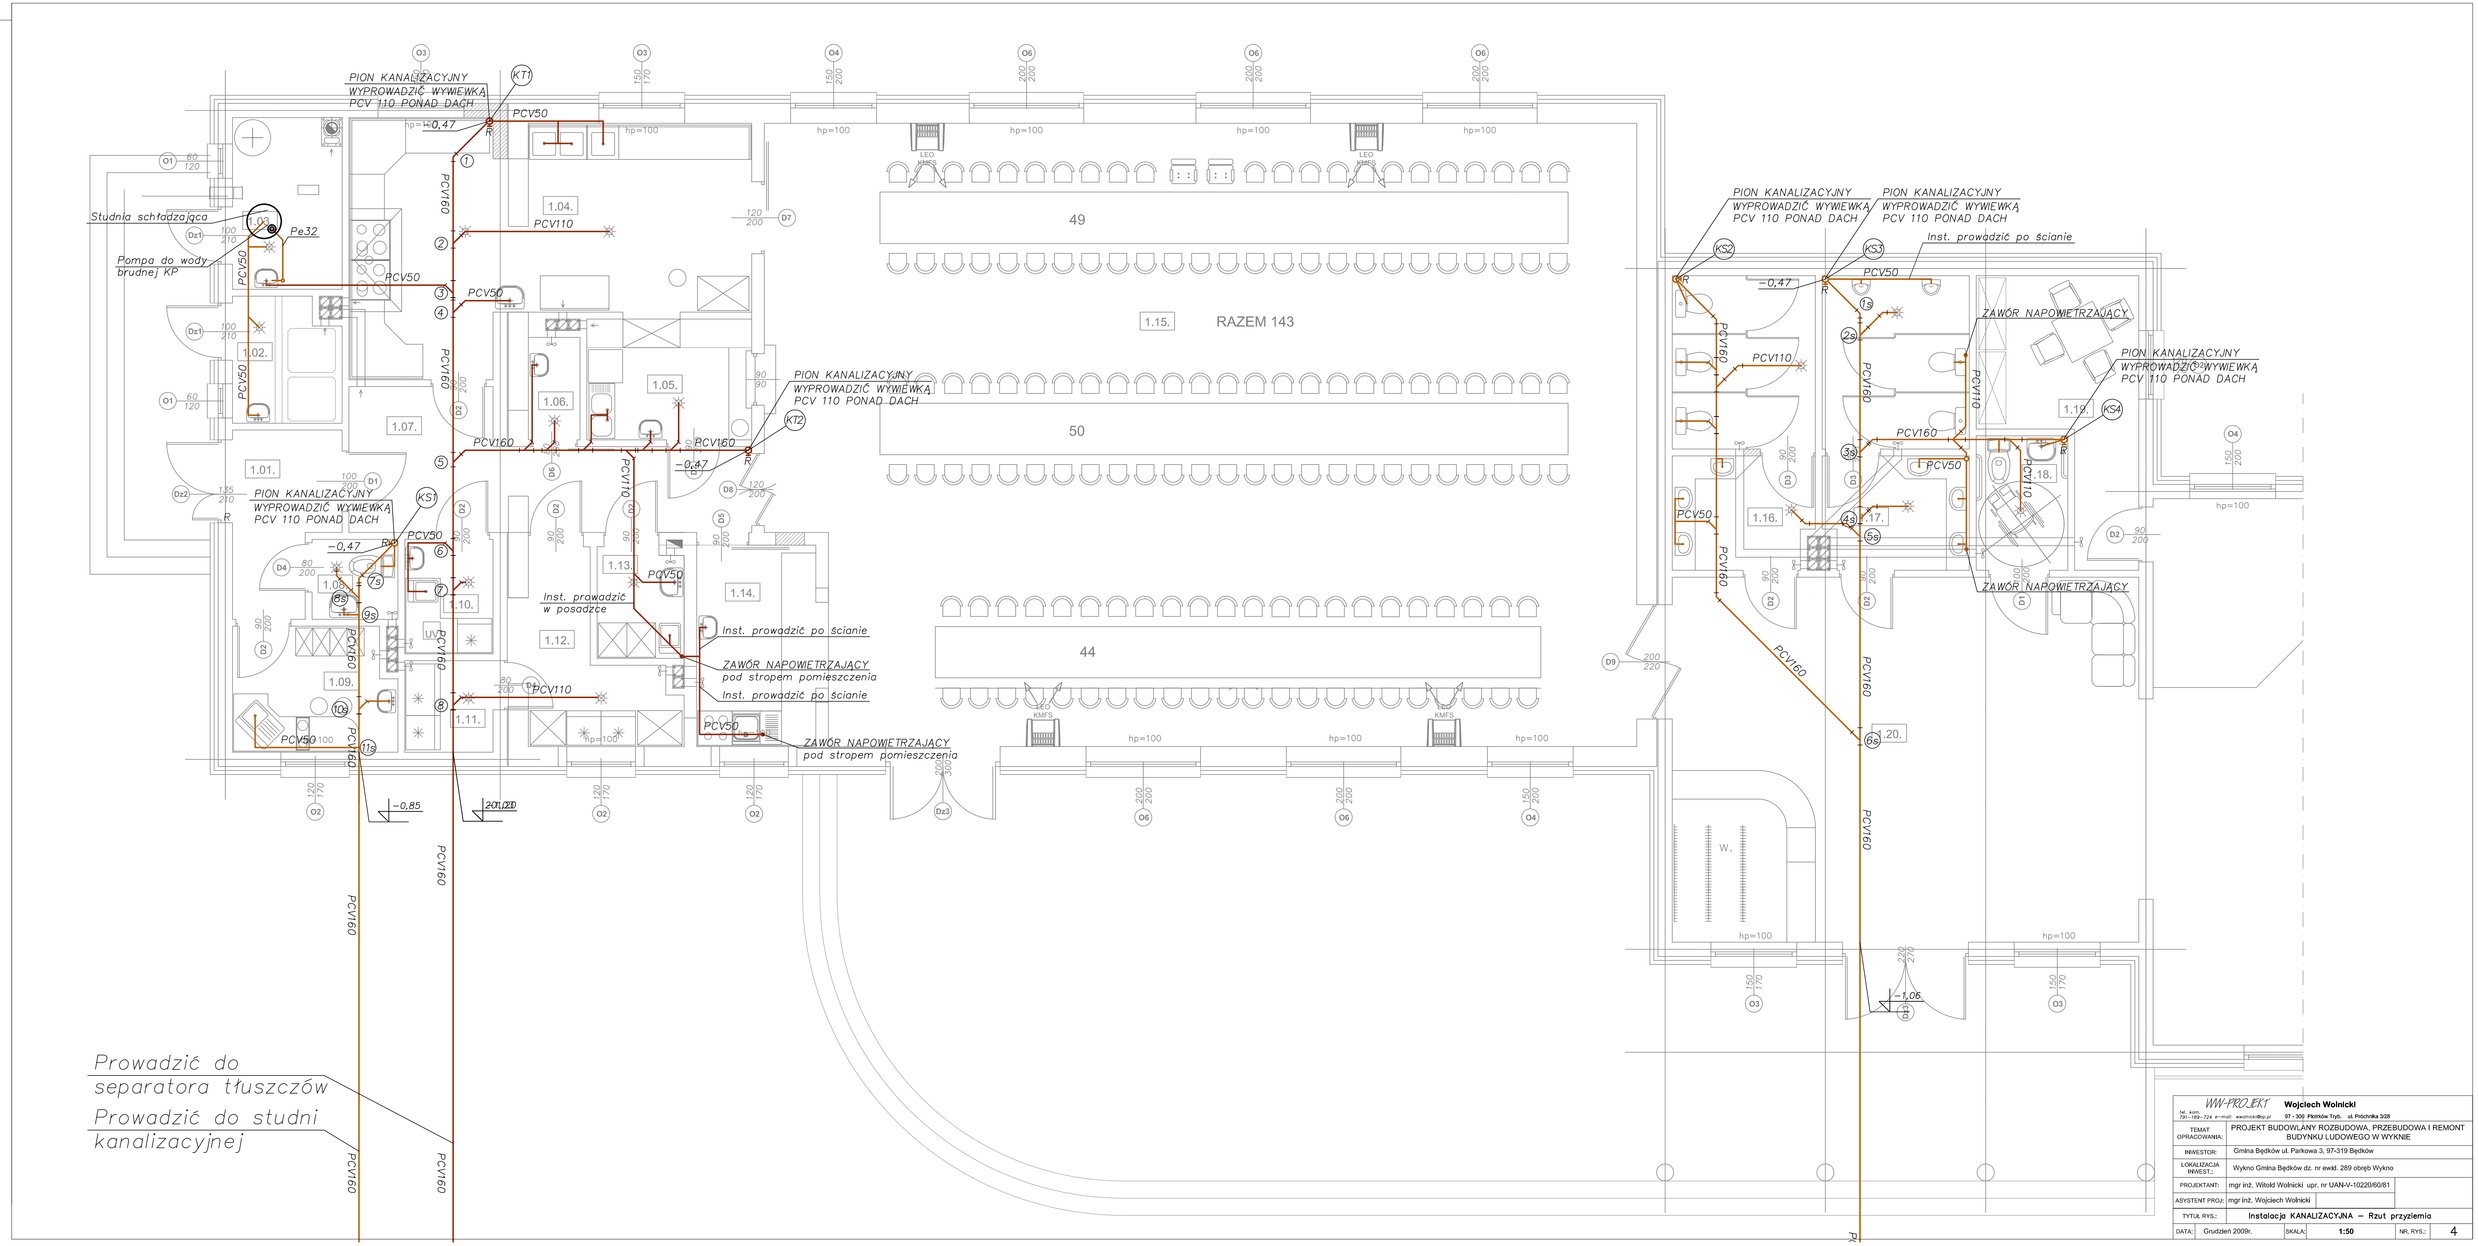

WW-PROJEKT	**Wojciech Wolnicki**
tel. kom. 791-189-724 e-mail: wwolnicki@op.pl	97 - 300 Piotrków Tryb. ul. Próchnika 3/28
TEMAT OPRACOWANIA:	PROJEKT BUDOWLANY ROZBUDOWA, PRZEBUDOWA I REMONT BUDYNKU LUDOWEGO W WYKNIE
INWESTOR:	Gmina Będków ul. Parkowa 3, 97-319 Będków
LOKALIZACJA INWEST.:	Wykno Gmina Będków dz. nr ewid. 289 obręb Wykno
PROJEKTANT:	mgr inż. Witold Wolnicki upr. nr UAN-V-10220/60/81
ASYSTENT PROJ.:	mgr inż. Wojciech Wolnicki
TYTUŁ RYS.:	**Instalacja KANALIZACYJNA – Rzut przyziemia**
DATA: Grudzień 2009r.	SKALA: **1:50** NR. RYS.: 4