
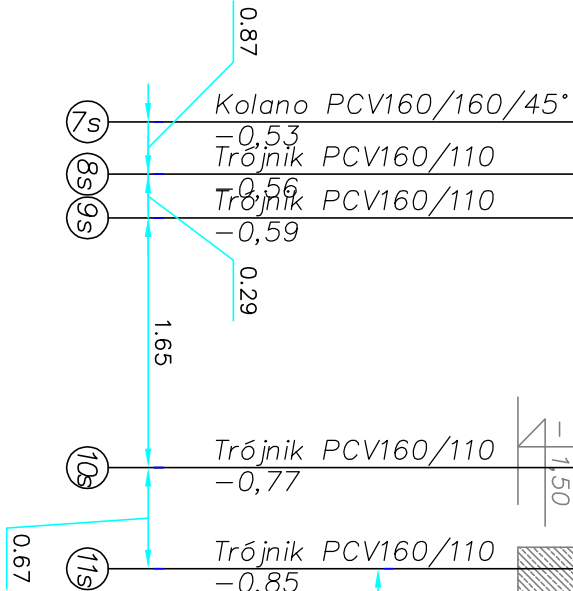



PION KANALIZACYJNY
WYPROWADZIĆ WYWEWKĄ
PCV 110 PONAD DACH

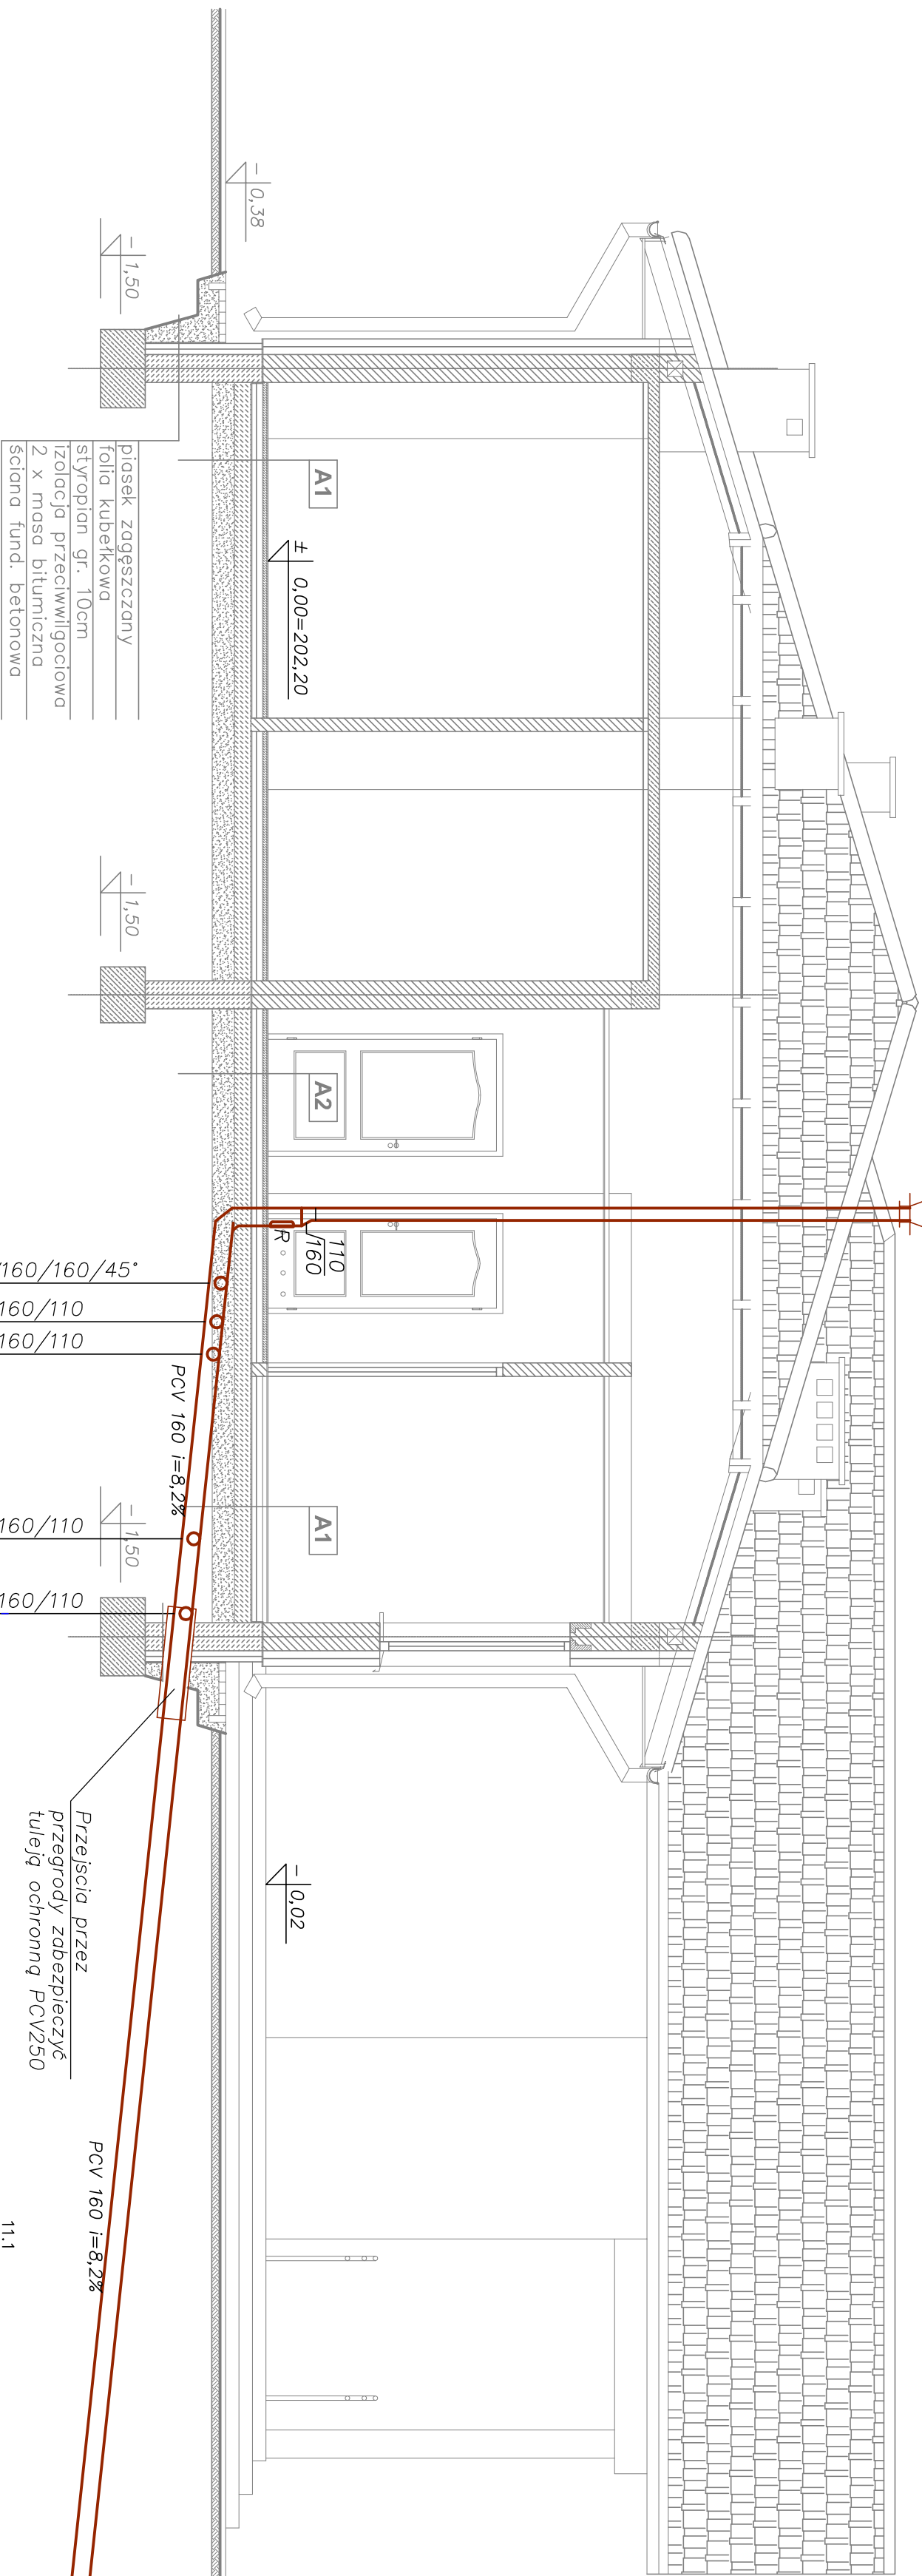

Przejście przez
przegrody zabezpieczyć
tuleją ochronną PCV250

PCV 160 i=8,2%

11,1

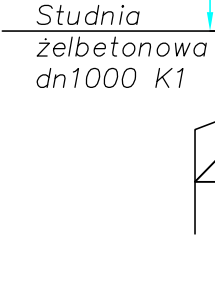

WM-PROJEKT		Wojciech Wołnicki	
tel. kom. 79 220 02 02		97-300 Pucków 17b, ul. Pucka 328	
e-mail: wwo@wp.pl			
TEMAT		PROJEKT BUDOWLANY ROZBUDOWA, PRZEBUDOWA I REMONT	
OPRACOWANIA:		BUDYNKU LUDOWEGO W WYKONIE	
INWESTOR:		Gmina Będków ul. Parkowa 3, 97-319 Będków	
LOKALIZACJA		Wykno Gmina Będków dz. nr ewid. 289 obręb Wykno	
INWEST.:			
PROJEKTANT:		mgr inż. Witold Wołnicki upr. nr UAN-V-10220/60/81	
ASYSTENT PROJ.:		mgr inż. Wojciech Wołnicki	
TYTUŁ RYS.:		Instalacja kanalizacyjna – Przekrój KS1-K1	
DATA:	Grudzień 2009r.	SKALA:	1:50
		NR. RYS.:	5