


PRZEMKÓJ D-D

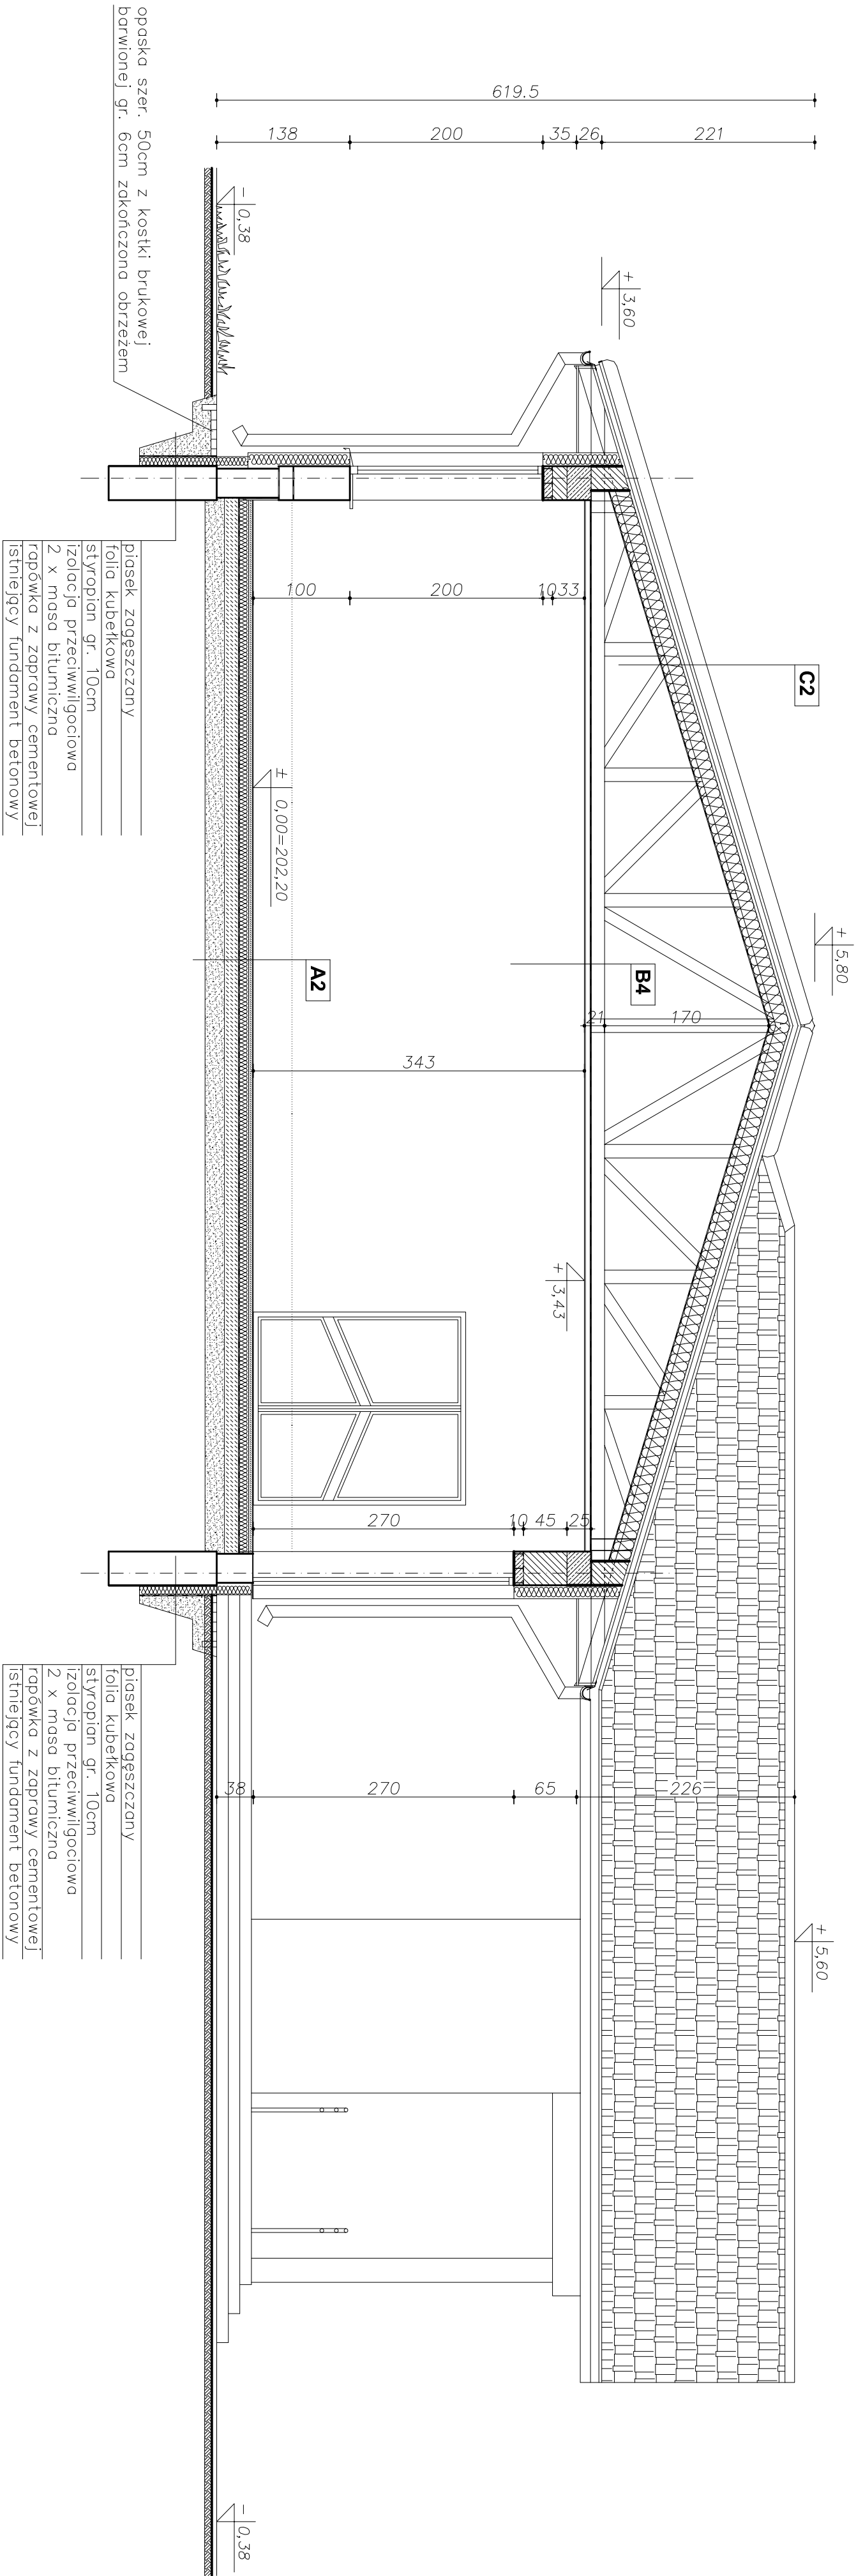

A2	plytki ceramiczne – gres
	posadzka betonowa gr. 4cm zbrojona
	stropian gr. 10 cm
	izolacja 2xfolia lub papa
	podłoże betonowe gr. 15cm
	piasek zagęszczony gr. 20cm
	grunt rodzimy

C2	blacha dachówkowa
	łaty 40x60mm
	kontrłaty 25x50mm
	folia dachowa paroprzepuszczalna
	wetna mineralna gr. 20cm
	pos górny więzora +łaty 60x40mm
	folia paroizolacyjna

B4	pos dolny więzora
	folia paroizolacyjna
	ruszt metalowy pod płyty kart–gips.
	płyta GKF EI 30

	piasek zagęszczany
	folia kubełkowa
	stropian gr. 10cm
	izolacja przeciwwilgociowa
	2 x masa bitumiczna
	ropówka z zaprawy cementowej
	istniejący fundament betonowy

	piasek zagęszczany
	folia kubełkowa
	stropian gr. 10cm
	izolacja przeciwwilgociowa
	2 x masa bitumiczna
	ropówka z zaprawy cementowej
	istniejący fundament betonowy

projektant i wykonawca		inwestor	
Firma Budowlana i Wykonawcza Ing. inż. Barbara MŁC		GMINA BĘDKÓW	
ul. Parkowa 3		97-319 BĘDKÓW	
tel. 025 1566 1566		ul. Parkowa 3	
data projektu		data projektu	
DZ. NR 289 OBRĘB WYKNO GMINA BĘDKÓW		PROJEKT BUDOWLANY	
ROZBUDOWA, PRZEBUDOWA I REMONT BUDYNKU DOMU LUDOWEGO		01/12/2008	
PRZEMKÓJ D-D		GRUDZIEŃ 2008	
projektant i wykonawca		skala	
Ing. inż. Barbara MŁC		1 : 50	
ul. Parkowa 3		numer projektu	
tel. 025 1566 1566		A-07	