


PRZEKRÓJ E-E

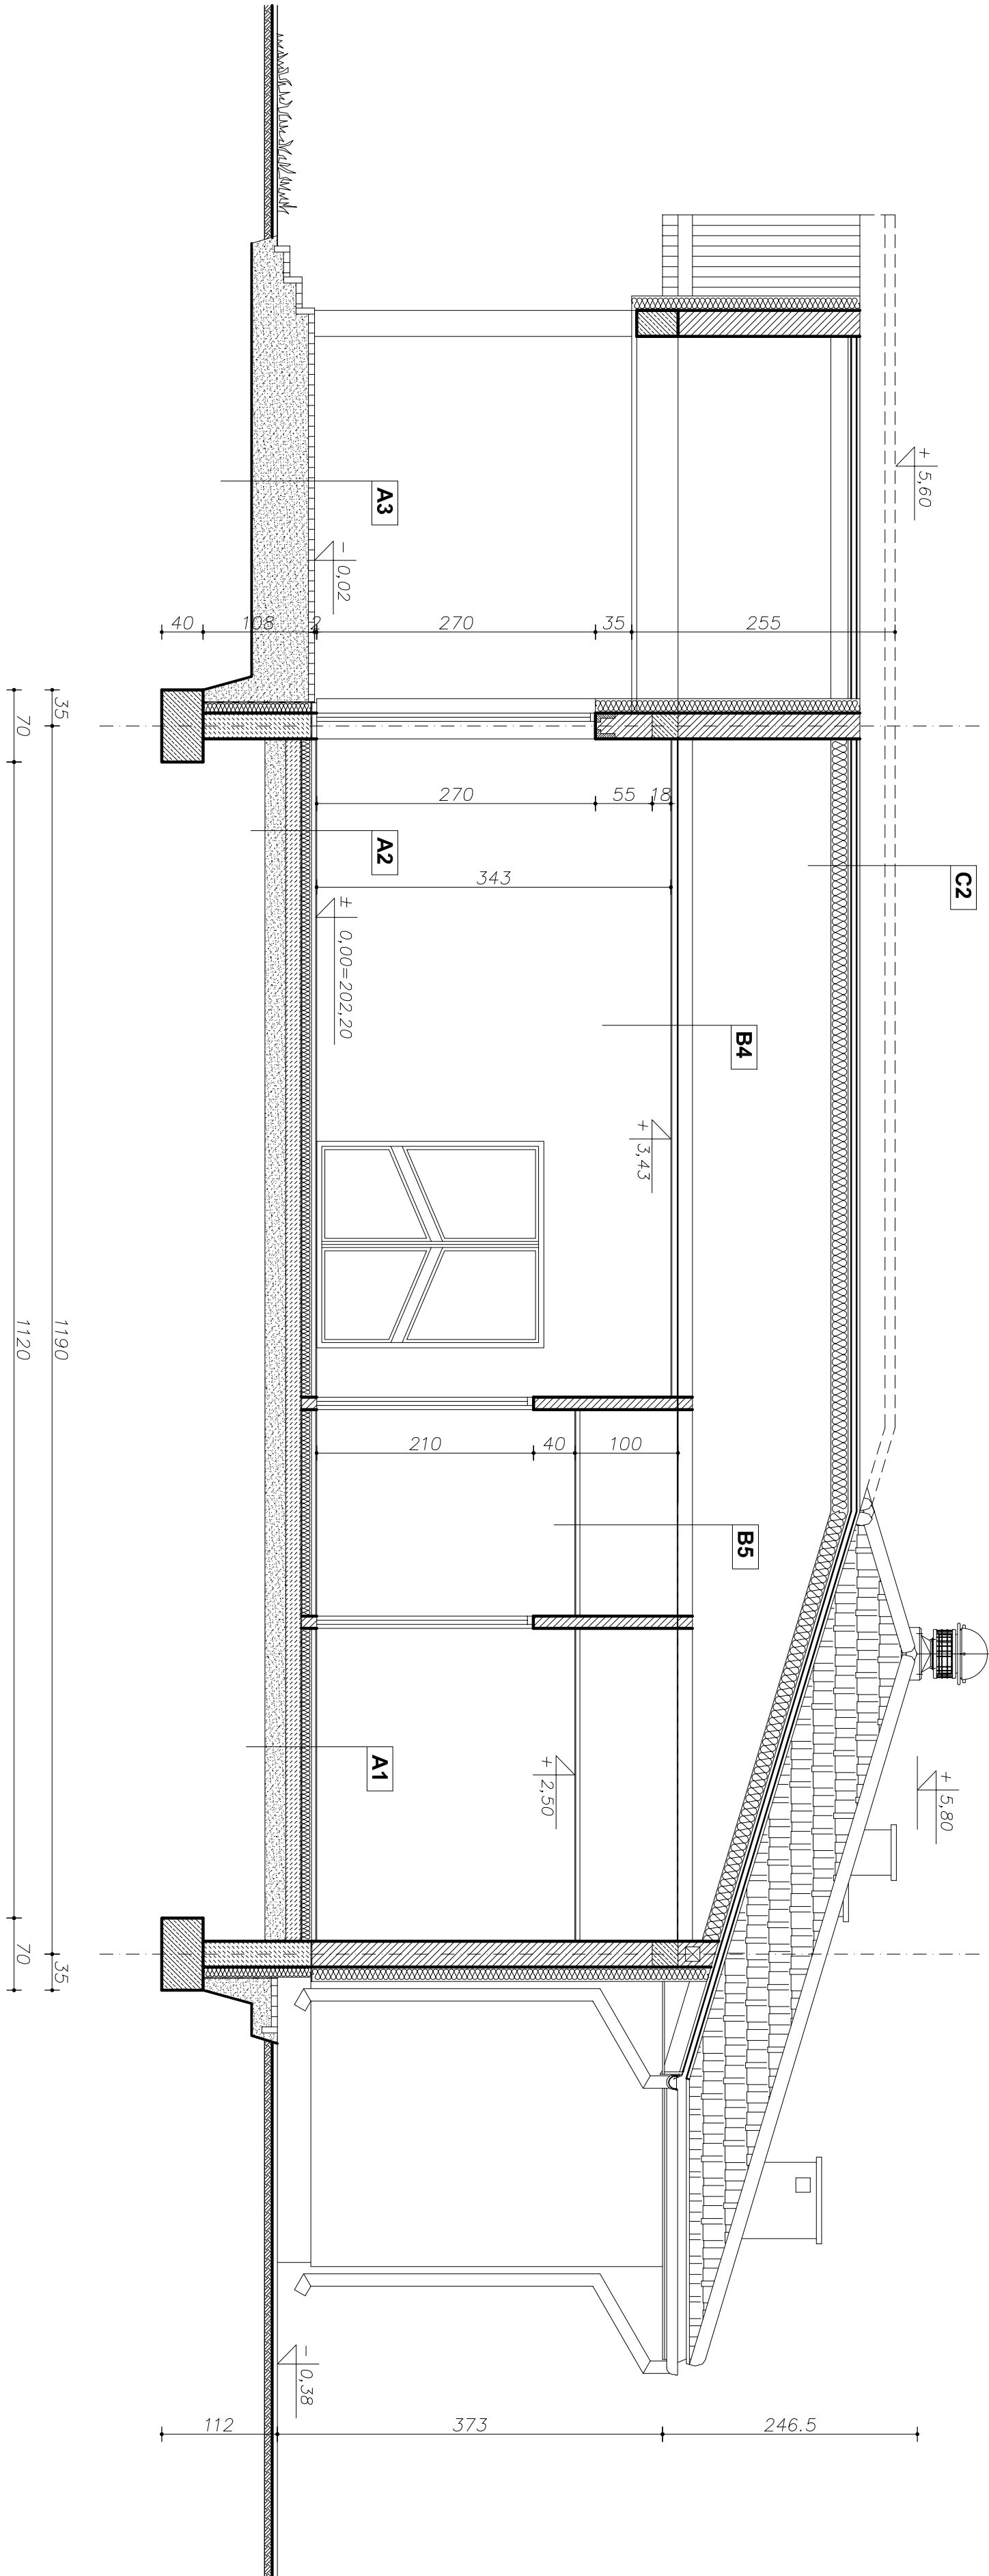

A1

płytki ceramiczne – terakota
posadzka betonowa gr. 4cm zbrojona
słupopian gr. 10 cm
izolacja 2xfolia lub papa
podłoże betonowe gr. 15cm
piasek zagęszczony gr. 20cm
grunt rodzimy

A2

płytki ceramiczne – gres
posadzka betonowa gr. 4cm zbrojona
słupopian gr. 10 cm
izolacja 2xfolia lub papa
podłoże betonowe gr. 15cm
piasek zagęszczony gr. 20cm
grunt rodzimy

A3

kostka betonowa kol. 6 cm
posadzka piaskowo – cementowa 10 cm
piasek ubity warstw. 15 cm
gruzobeton lub tłuczeń
grunt rodzimy

B4

pas dolny wiazara
folia paroizolacyjna
ruszt metalowy pod płyty kart-gips.
płyta GKF EI 30

B5

pas dolny wiazara
folia paroizolacyjna
ruszt metalowy pod płyty kart-gips.
płyta GKF EI 30

C2

blacha dachówkowa
łaty 40x60mm
kontrłaty 25x50mm
folia dachowa paroprzepuszczalna
wełna mineralna gr. 20cm
pas górny wiazara +łaty 60x40mm
folia paroizolacyjna

PROJEKTOWA PRACOWNIA
Firma Budowlana Lianpolowa
mgr inż. **Barbara Mąleć**
ul. Wolności 17-19, 85-201 Bydgoszcz
tel. 52 231 87 90

INWESTOR
GINIA BĘDKÓW
97-319 BĘDKÓW ul. Parkowa 3



adres inwestycji
DZ. NR 289 OBRĘB WYKNO GMINA BĘDKÓW

obiekt
ROZBUDOWA, PRZEBUDOWA I REMONT BUDYNKU DOMU LUDOWEGO

branża
ARCHITEKTURA

PROJEKT BUDOWLANY

01/12/2008

GRUDZIEŃ 2008

PRZEKRÓJ E-E

projektant
mgr inż. arch. Małgorzata SUDORSKA

opracowanie
mgr inż. arch. Anna ROGUT

skala
1 : 50

A-08