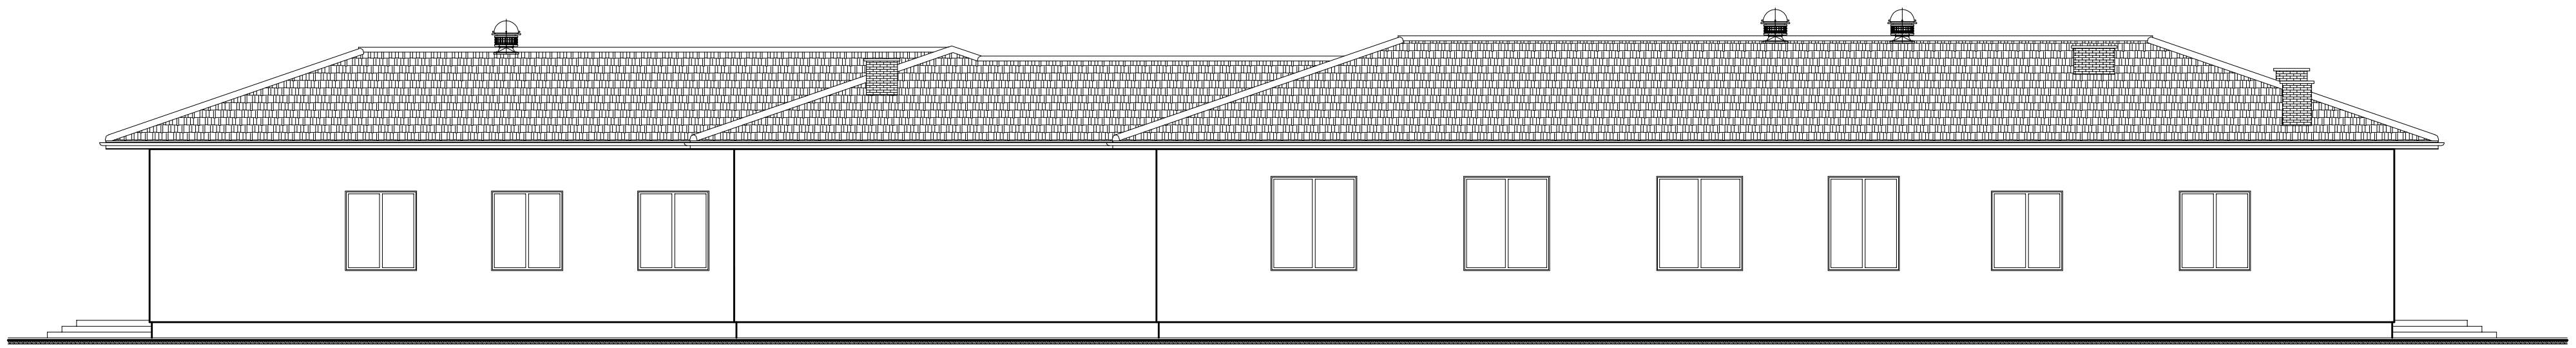

ELEWACJA POŁUDNIOWA

jednostka projektowa **FIRMA BUDOWLANA I HANDLOWA** **mgr inż. Barbara MALEC** numer wpisu do rej. nr 4 91 – 020 ŁÓDŹ ul. Inowrocławska 5 m. 61 tel. kom. 602 22 90 70	inwestor GMINA BĘDKÓW 97-319 BĘDKÓW ul. Parkowa 3
adres inwestycji DZ. NR 289 OBRĘB WYKNO GMINA BĘDKÓW	branża ARCHITEKTURA
obiekt **ROZBUDOWA, PRZEBUDOWA I REMONT BUDYNKU DOMU LUDOWEGO**	faza PROJEKT BUDOWLANY
	NR WEWNĘTRZNY 01/12/2009
tytuł rysunku **ELEWACJA POŁUDNIOWA**	data GRUDZIEŃ 2009
projektant mgr inż. arch. Małgorzata SUCHORSKA upr. nr 41/R-156/ŁOIA/08 podpis	sprawdzający mgr. inż. arch. Anna ROGUT upr. nr 4/R-477/ŁOIA/06 podpis	skala 1 : 100 numer rysunku **A-12**