


RZUT FUNDAMENTÓW

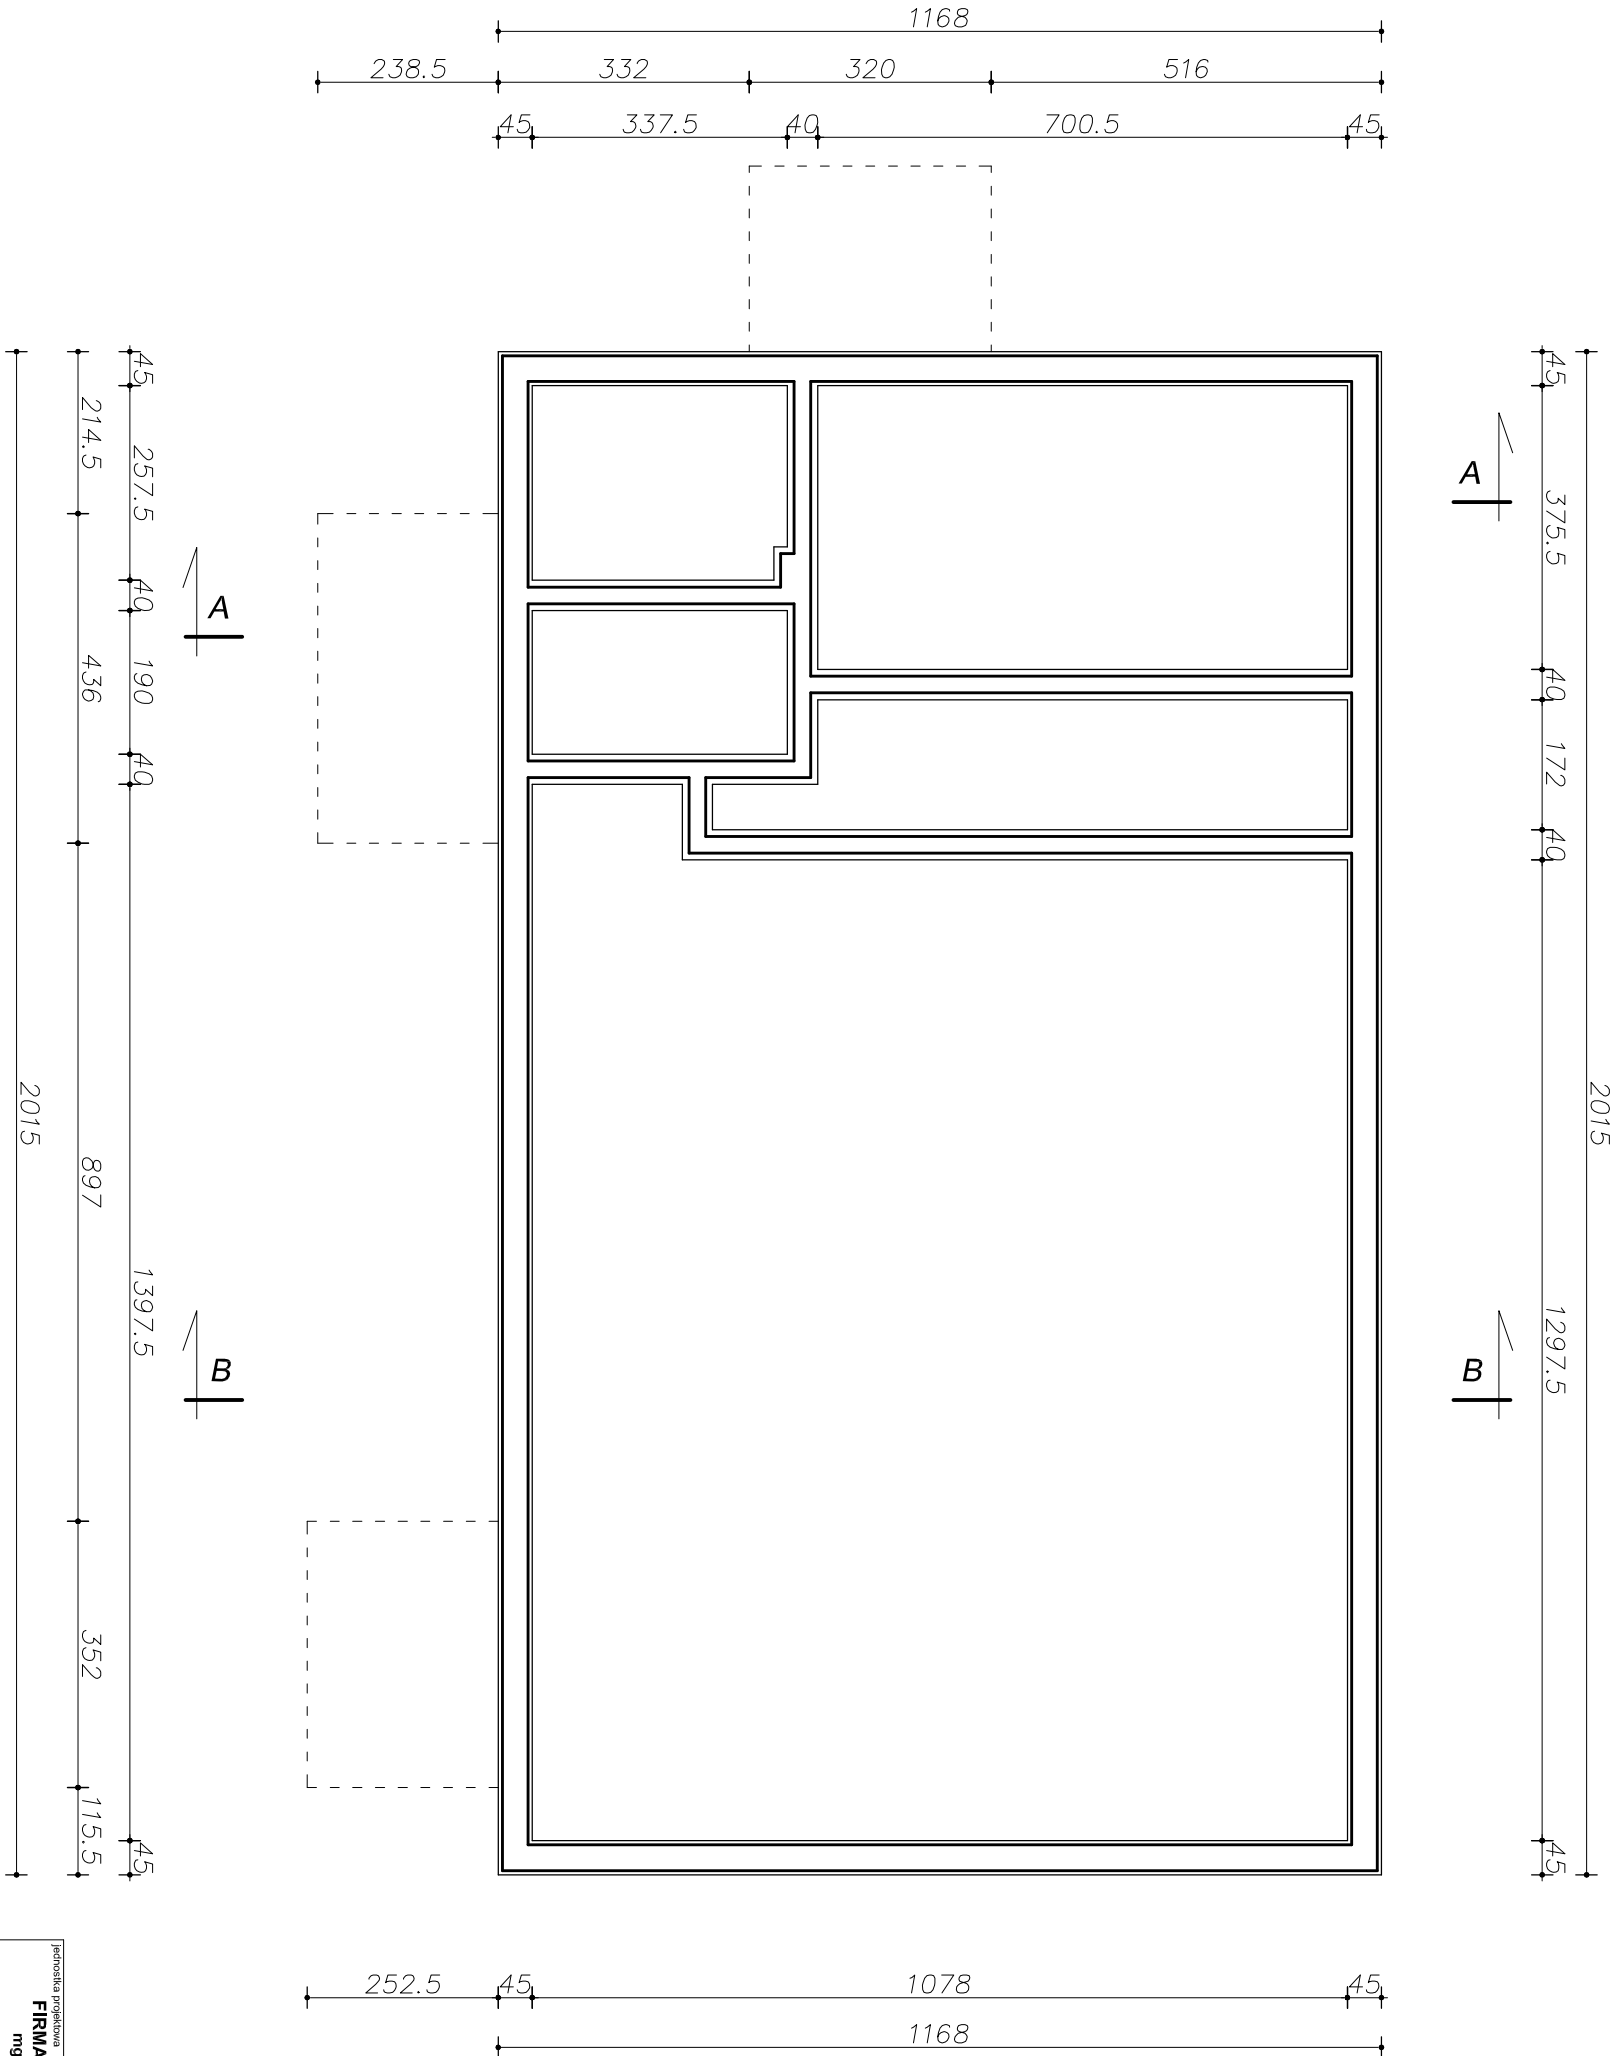

Jednostka projektowa FIRMA BUDOWLANA I HANDLOWA mgr inż. Barbara MALEC zawieranie@graznowa.pl 97-600 Łódź, ul. Jarmarczńska 6 lok. 61 tel. kom. 602 22 89 70		Inwestor GINIA BĘDKÓW 97-319 BĘDKÓW ul. Parkowa 3		
adres inwestycji DZ. NR 289 OBRĘB WYKNO GMINA BĘDKÓW	branża ARCHITEKTURA			
obiekt ROZBUDOWA, PRZEBUDOWA I REMONT BUDYNKU DOMU LUDOWEGO	faza PROJEKT BUDOWLANY			
tytuł rysunku RZUT FUNDAMENTÓW - INWENTARYZACJA	nr i wieńców 01/12/2009			
projektant mgr inż. Wojciech BIŃCZYK GP.IV.7342/86/91 NB.IV.7342/79/98	data GRUDZIEŃ 2009			
podpis	skala 1 : 100			
		numer rysunku I-01		